

Kreis Gppingen

650


gen. 28. Sept. 1960

Gemeinde Nennigen

Josef Geiger, Wagnermeisters Eheleute

# Lageplan

Photokopie v. Verm. Amt Gppingen schott 7.7.75

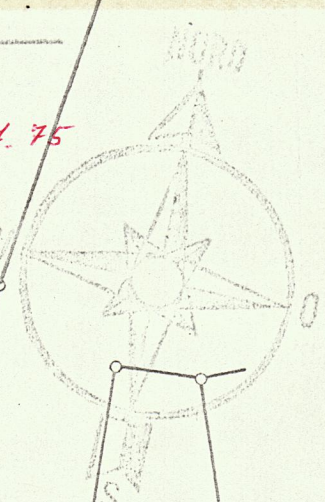

Elisabeth Grupp,  
Witwe u. Kinder

**Ablage**  
unter: \_\_\_\_\_

Bach Nr. 3

Bauherr:  
Karl Veit,  
Gipser

Emma Grupp, Witwe  
u. Kinder


Maßstab 1:1000

479  
3

479  
3

**Ablage**

unter: \_\_\_\_\_

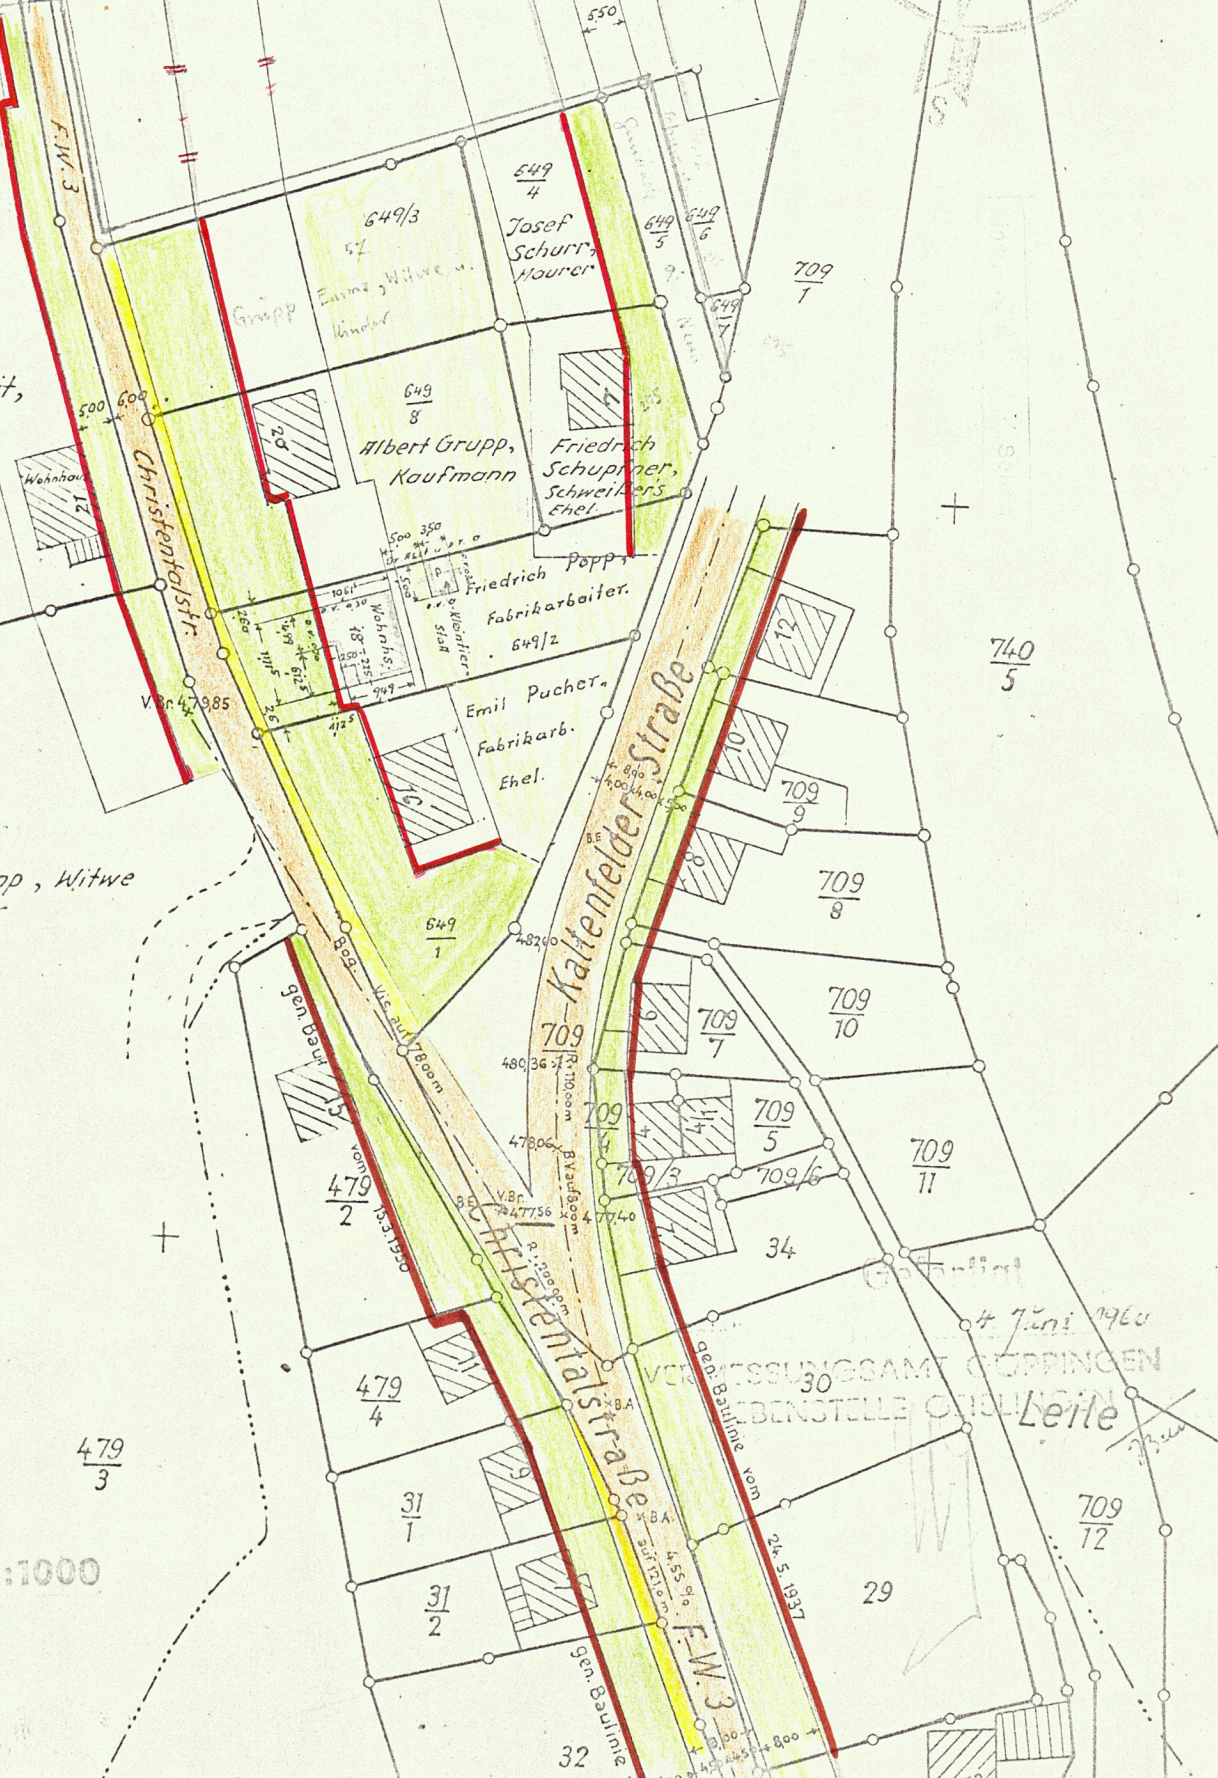

740  
5

709  
8

709  
10

709  
11

709  
12

4 Juni 1960

VERMESSUNGSAMT GPPINGEN

Leite

gen. Beilage vom 26.5.1937

32

29

13