
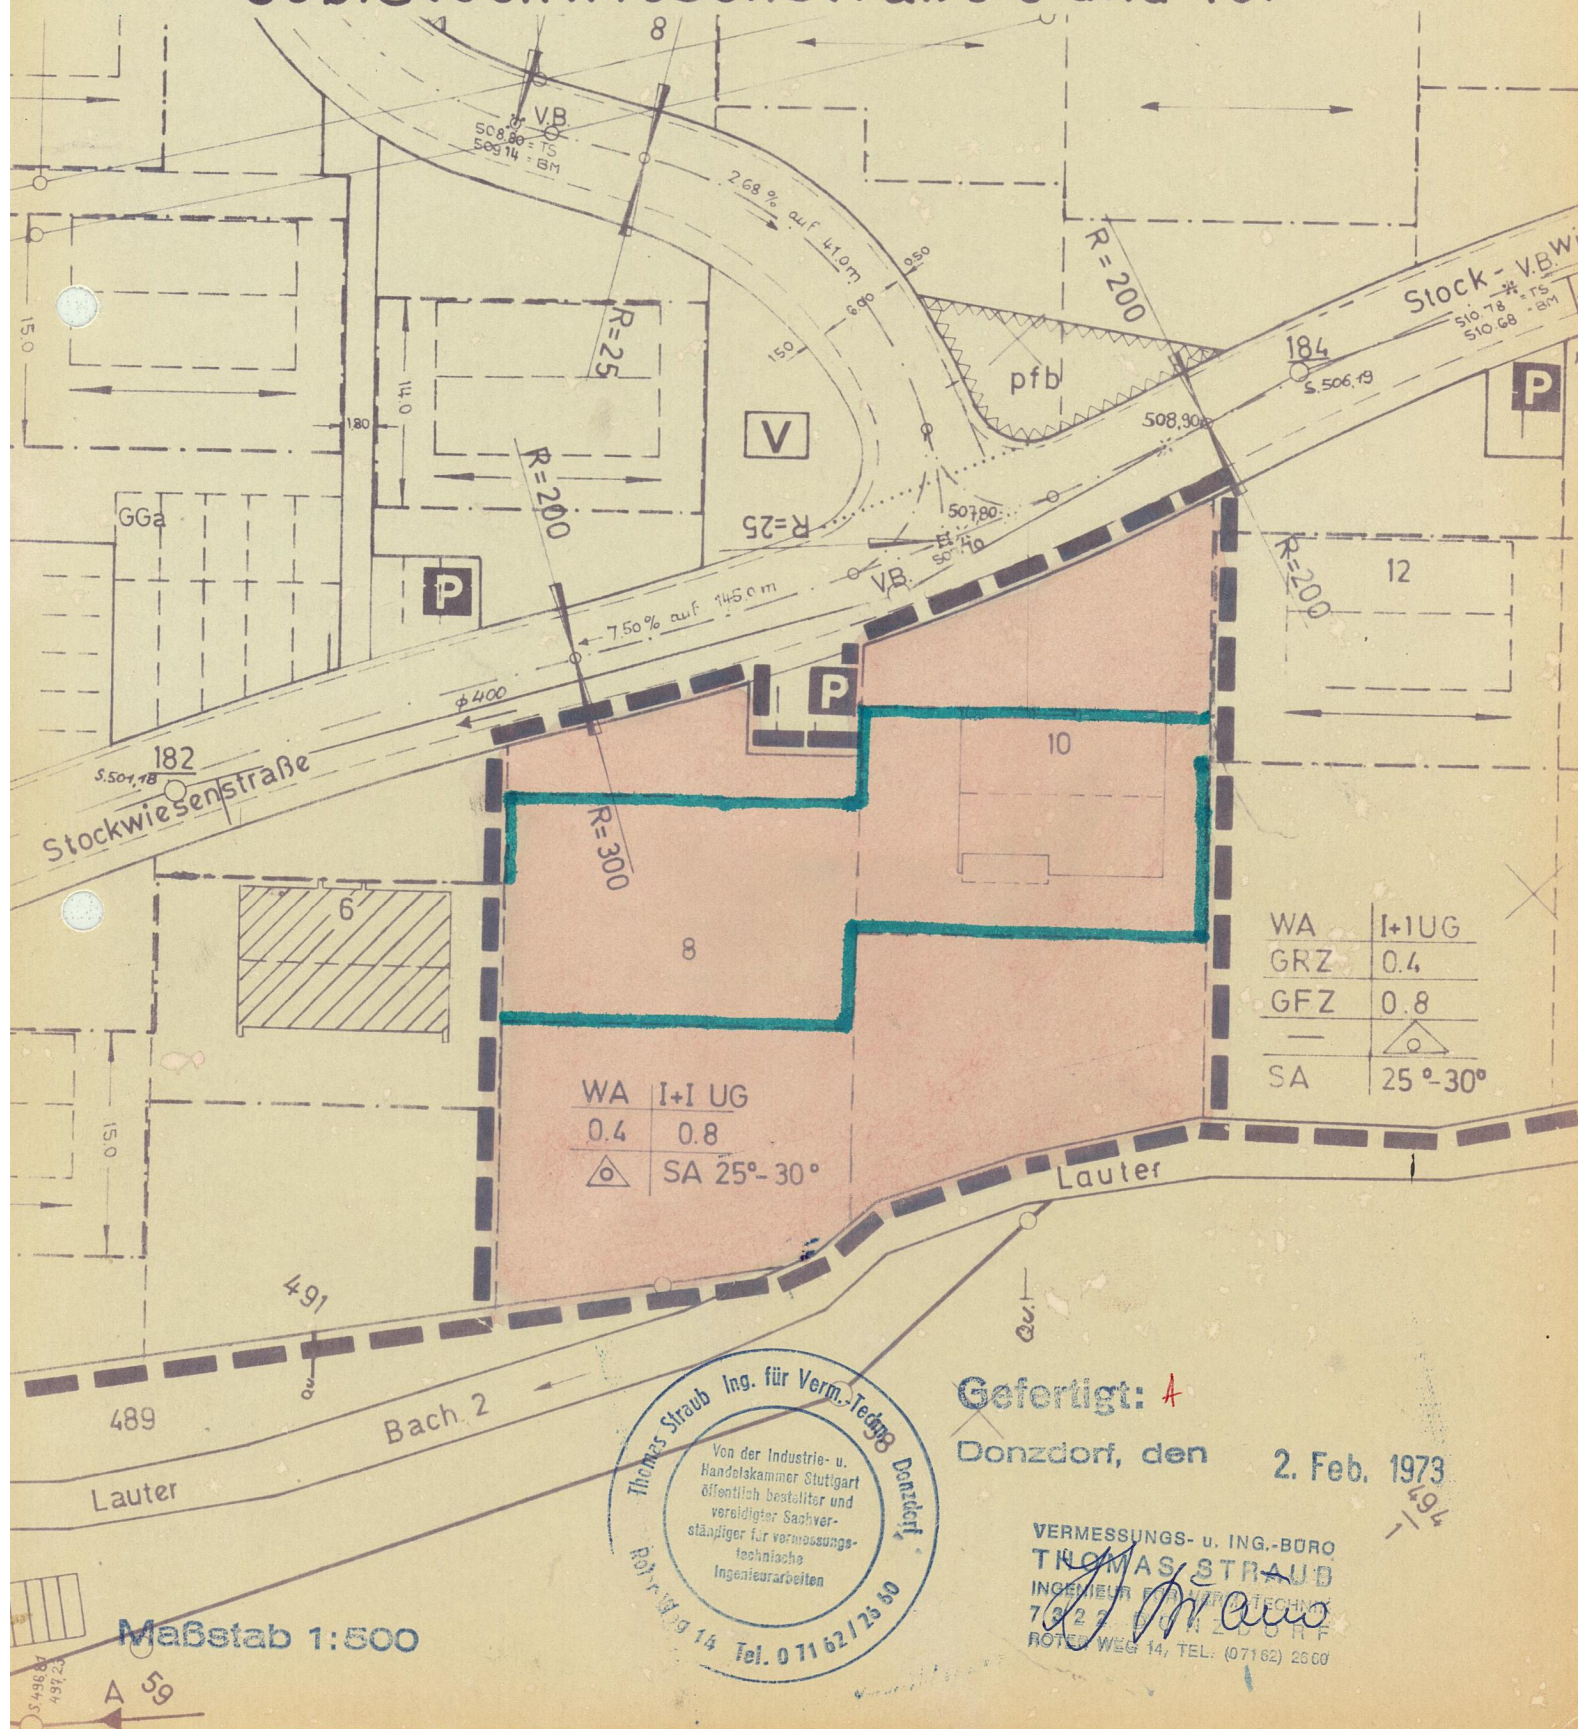


BÜRO LAGEPLAN

zur
Bebauungsplanänderung
über
Geb. Stockwiesenstraße 8 und 10.

NO / RD

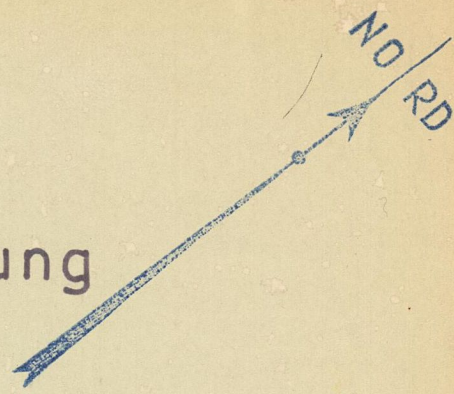

WA	I+1UG
GRZ	0.4
GFZ	0.8
SA	25°-30°

WA	I+1UG
0.4	0.8
△	SA 25°-30°

Thomas Straub Ing. für Verm.-Techn. Donzdorf
 Von der Industrie- u. Handelskammer Stuttgart öffentlich bestellter und vereidigter Sachverständiger für vermessungs-technische Ingenieurarbeiten
 Roter Weg 14 Tel. 0 71 62 / 25 50

Gefertigt: A
 Donzdorf, den 2. Feb. 1973

VERMESSUNGS- u. ING.-BÜRO
 THOMAS STRAUB
 INGENIEUR FÜR VERMESSUNGSTECHNIK
 7 2 2 2 DONZDORF
 ROTES WEG 14, TEL.: (071 62) 26 00

Maßstab 1:500

5.496.87
4.97.23
A 59