


96


Oberamt Geislingen
Gemeinde und
Markung Kleinsüßen.

LAGEPLAN

NORD

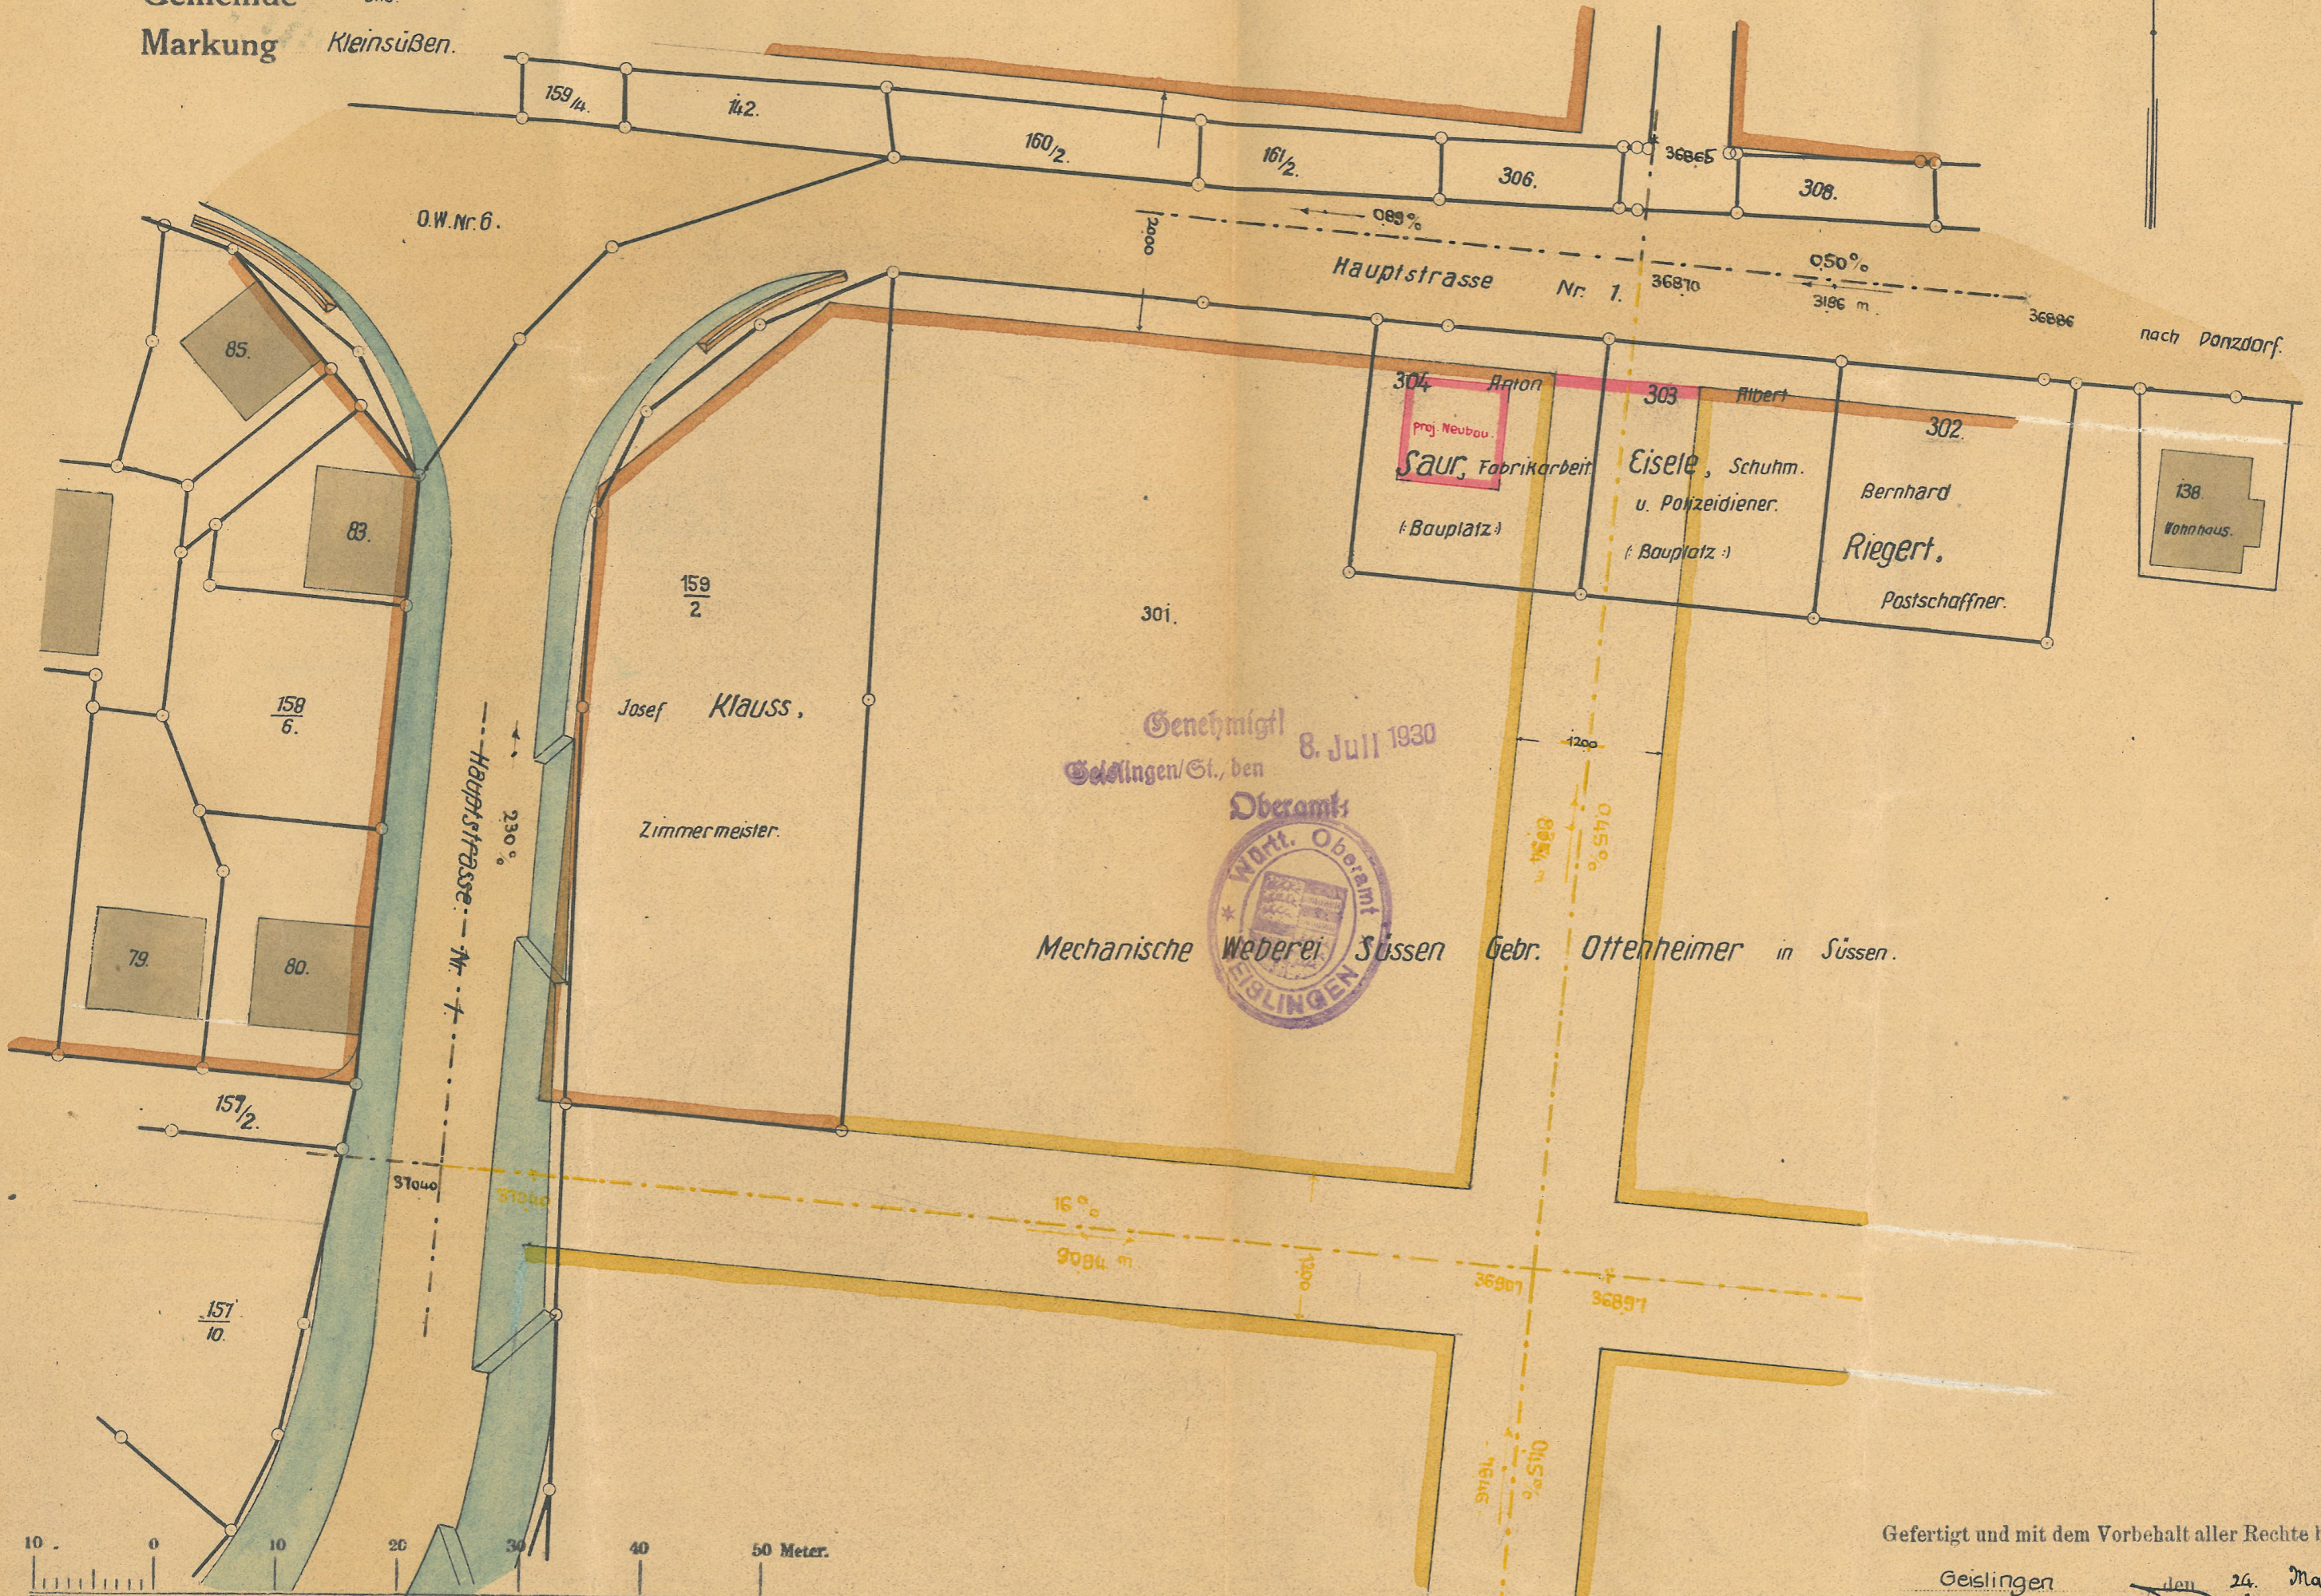

Genehmigt
Geislingen/St., den 8. Juli 1930

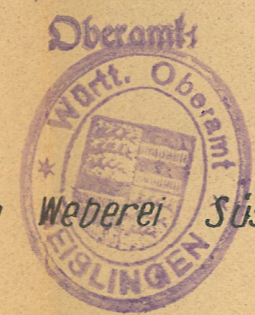

Mechanische Weberei Süssen Gebr. Offenheimer in Süssen.



Massstab 1:500.

Gefertigt und mit dem Vorbehalt aller Rechte beurkundet:

Geislingen den 24. Mai 1930.

Geometer: *A. Buel*