


Kreis Göppingen  
Gemeinde Süssen Klein-Süßen

Lageplan

zur Baulinienänderung  
bei Gebäude Lange Straße 36

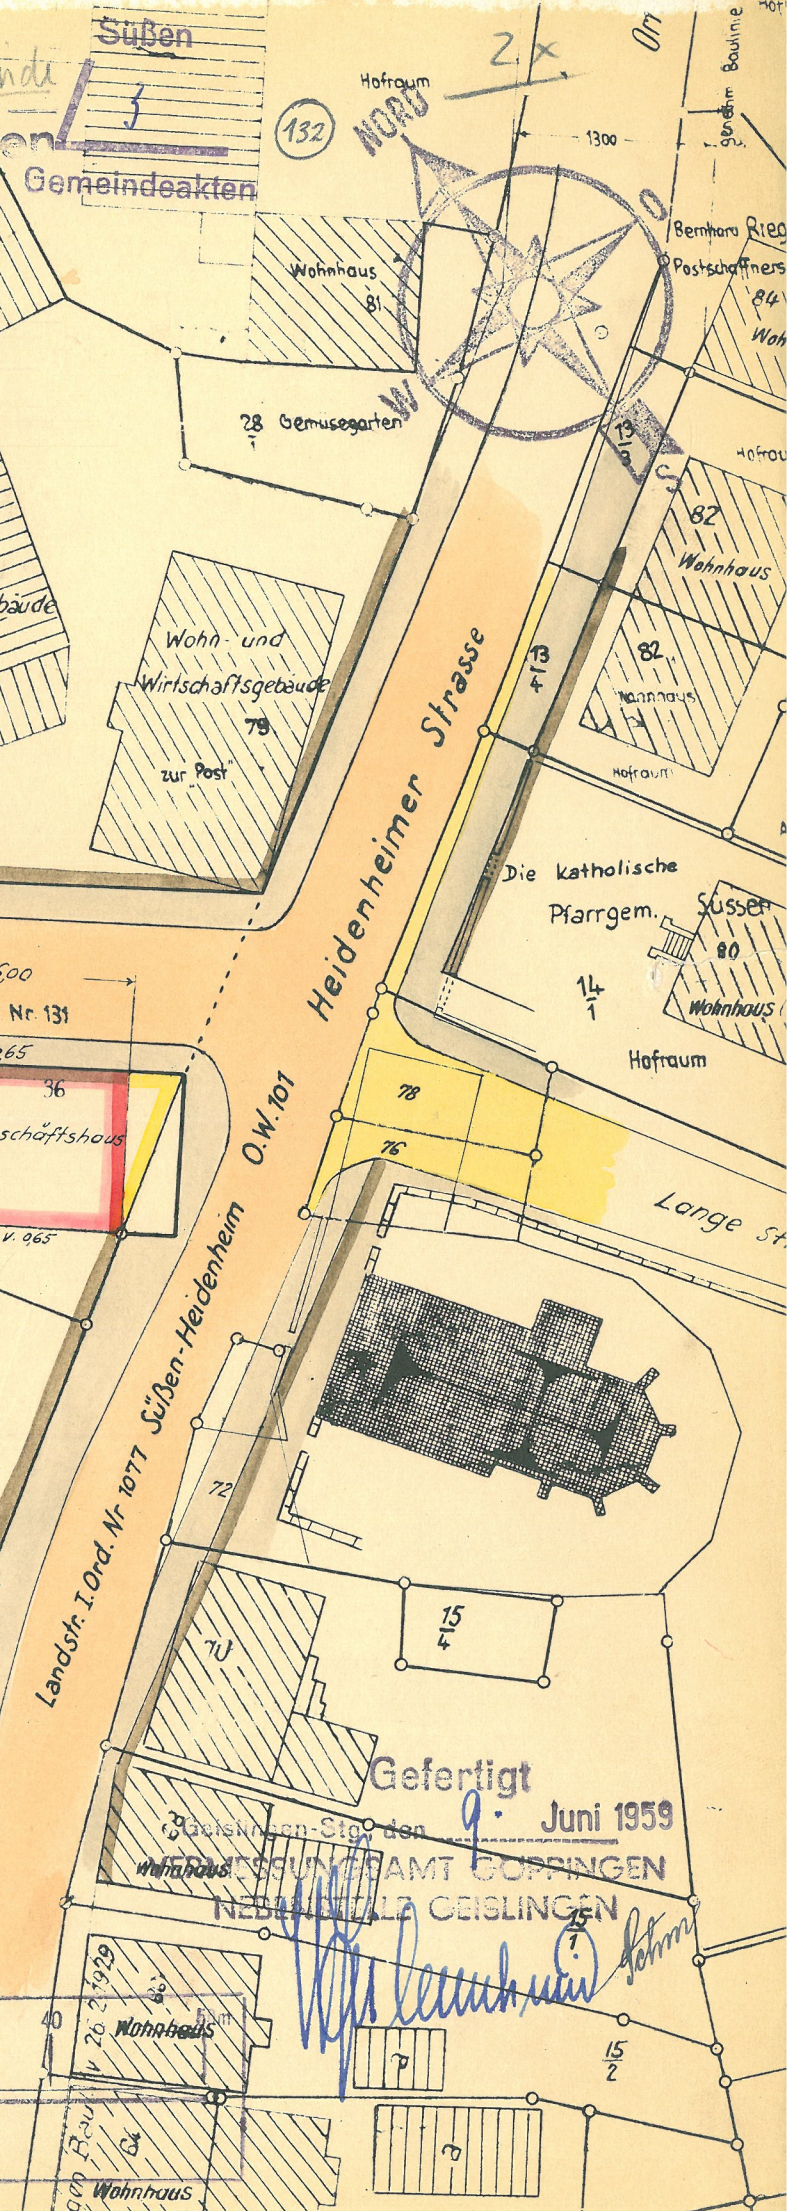

Lange Straße

Heidenheimer Straße

Gen. Baul. vom 15.12.1905  
Karl Hofmann, Kaufmann  
Käufer u. Bauherr:  
Hermann Rieker, Kaufmann  
O.W. Nr. 131  
o.v. 965  
Wohn- u. Geschäftshaus  
36  
o.v. 965

Fg Johannes Keller,  
Bau K.G. in Süßen  
Genehmigt 1959  
Göppingen, den. 30. Juli 1959  
Landratsamt  
Oberregistrationsrat




Vervielfältigungen dürfen auch in anderem Maßstab nur mit Genehmigung des Verm.-Amtes und nur zu eigenen Betriebszwecken hergestellt werden  
VERMESSUNGSAMT GÖPPINGEN

Gefertigt  
den 9. Juni 1959

VERMESSUNGSAMT GÖPPINGEN  
NEUBAUZUG BEISLINGEN

*[Handwritten signature]*

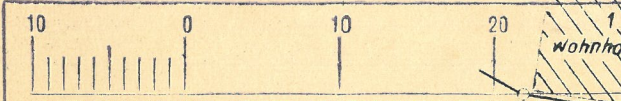

Maßstab 1:500