

Oberamt Geislingen.
Gemeinde
und
Markung Klein-Süssen.

LAGEPLAN

NORD.

Hilbert Hillenbrand, Posthalters Eheleute.

Die 37/4 Gemeinde

Langgasse

Die Gemeinde

IX.

Genehmigt!
Geislingen, den 6. August 1925.

*Oberamt
Geislingen*

Katholische Pfarrgemeinde
Klein-Süssen.



Die Gemeinde

Feuergasse

X. a

Kinderstr.

*Ortsweg Nr. 1
Abd. H. H. H.*

Markung Grosssüssen.

Johs. Weberruhs,
Fabr. Arb.
120.

Kirchstr.

112. Wohnh.

110. Wohnhaus

102. Wohnhaus

101. Wohnhaus

Schuppen

20 1/2 Wohnhaus

113. Wohnh.

109. Wohnh.


103. Wohnh.

22 1/2

22 1/2

21.

22.

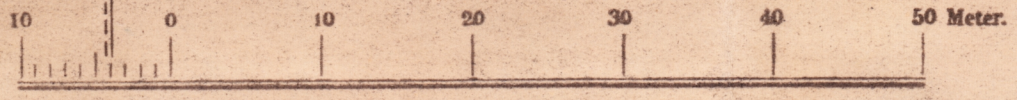

Maßstab 1:500.

Blau geändert:
Geislingen, den 21. Juli 1925.
v. Geometer *Kirchner*

Gefertigt und mit dem Vorbehalt aller Rechte beurkundet:

Geislingen, den 27. Mai 1925.

v. Geometer: *Kirchner*