

Kreis Göppingen

Gemeinde Süssen Groß-Süssen

Lageplan

zur

Baulinienänderung an der Schubartstr.

Süßen


128

Gemeindeakten

NORD

Hölderlinstr.

0,74%
133,0 m

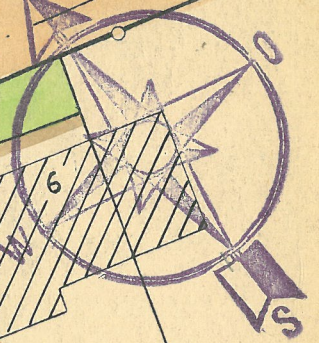

4,00

60,2
28

0,55

365,10

0,74%

133,0 m

365,10

0,74%

133,0 m

365,10

0,74%

364,91

0 W 14

0,40%

Mörikestraße

284

gen. Baul. v. 2.9.55

Joh. Georg Straub
Elektromonteurs Ehel.

Frieda Katharina Preßler
Witwe und ihre 5 Kinder

273
2

Genehmigt

Göppingen, den 4. Dezember 1957

Landratsamt

Göppingen

Kernerstraße

0,70%
83,5 m

365,62

365,66

0,78%
221,0 m

365,76

365,73

0,78%
221,0 m

365,76

0,78%
221,0 m

365,76

0,78%
221,0 m

365,76

0,78%
221,0 m

285

Wohnhaus

Käufer u.
Bauherr:

Richard
Miller
Hilfsarb.

Anna Wiedenmann Landw. Wfw.

Wohnhaus

13

gen. Baul. v. 18.7.57

273
4

Hermann Wagner
Schlosser

Wohnhaus


9

Garage

Josef Hardt
Mechanikermeister

Vervielfältigungen dürfen auch in diesem Maßstab nur mit Genehmigung des Verm.-Amtes und nur zu eigenen Betriebszwecken hergestellt werden
VERMESSUNGSAMT GÖPPINGEN

Gefertigt
Geislingen-Stg., den 29. Okt. 1957
VERMESSUNGSAMT GÖPPINGEN
NEBENSTELLE GEISLINGEN

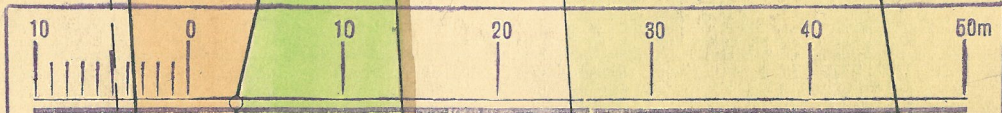

Maßstab 1:500

287

289

1

289

2

5,50

1,10

82