

Kreis Göppingen

Gemeinde Süssen

Gemarkung 93/5 Klein-Süssen

Lageplan zur

Baulinienänderung an der Schloßhaldenstr.

Süssen

93/6

136

NORD

Zwickstraße

Gemeinde

Michael Menath, Landw. Ehel. 93/7

Wohnhaus 25

Wohnhaus 25

Verkaufskiosk 27

Bauabschnitt II

Wohnhaus 29

Wohnhaus 4

Wohnhaus 2

92/11

33

92/10

Emil Hagmann, Gürtler's Ehel. 92/1

F.W. 43 0.82% 152.0m

Schloßhaldenstr.

Genehmigt!

Göppingen, den 13. 7. 1960



Landratsamt

Oberregierungsrat

Garage

Garage

Garage

Garage

Garage

Garage

Garage

Garage

Garage

Garage

Garage

Garage

Garage

Garage

91/2

91/13

91/16

91/3


92/2

92/3

Gefertigt 8 Juni 1960

Geislingen-Stg., den VERMESSUNGSAMT GÖPPINGEN NEBENSTELLE GEISLINGEN

Verdichtungen dürfen auch in anderem Maßstab nur mit Genehmigung des Verm.-Amtes und nur zu eigenen Betriebszwecken hergestellt werden. VERMESSUNGSAMT GÖPPINGEN

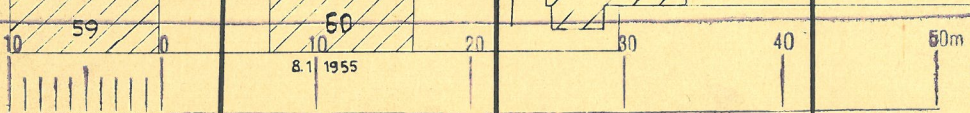

Maßstab 1:500

Handwritten signature and date