

Fabrikstr. 10

Kreis Göppingen

Gemeinde Süssen

Gemarkung Groß-Süßen

Süßen

Gemeindeakten

K.Sch. □

# Lageplan ZUR

## Baulinienänderung am Schottweg

E.B. 4/1

Vervielfältigungen dürfen auch in anderem Maßstab nur mit Genehmigung des Verm.-Amtes und nur zu eigenen Betriebszwecken hergestellt werden  
**VERMESSUNGSAMT GÖPPINGEN**

Festgestellt durch Gemeinderatsbeschluss vom 7. November 1961

Süßen, den 7. November 1961



Bürgermeister

*Linn*

162

Bundesrepublik Deutschland (Bundeseisenbahnvermögen)

Bauherr: Sebastian Fischer, Färber

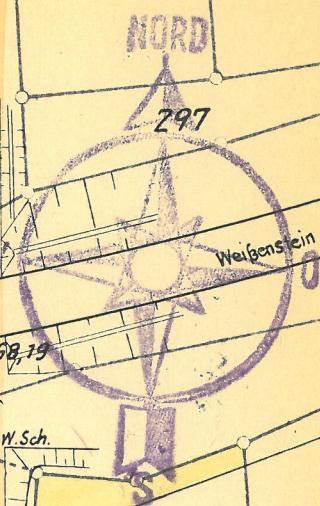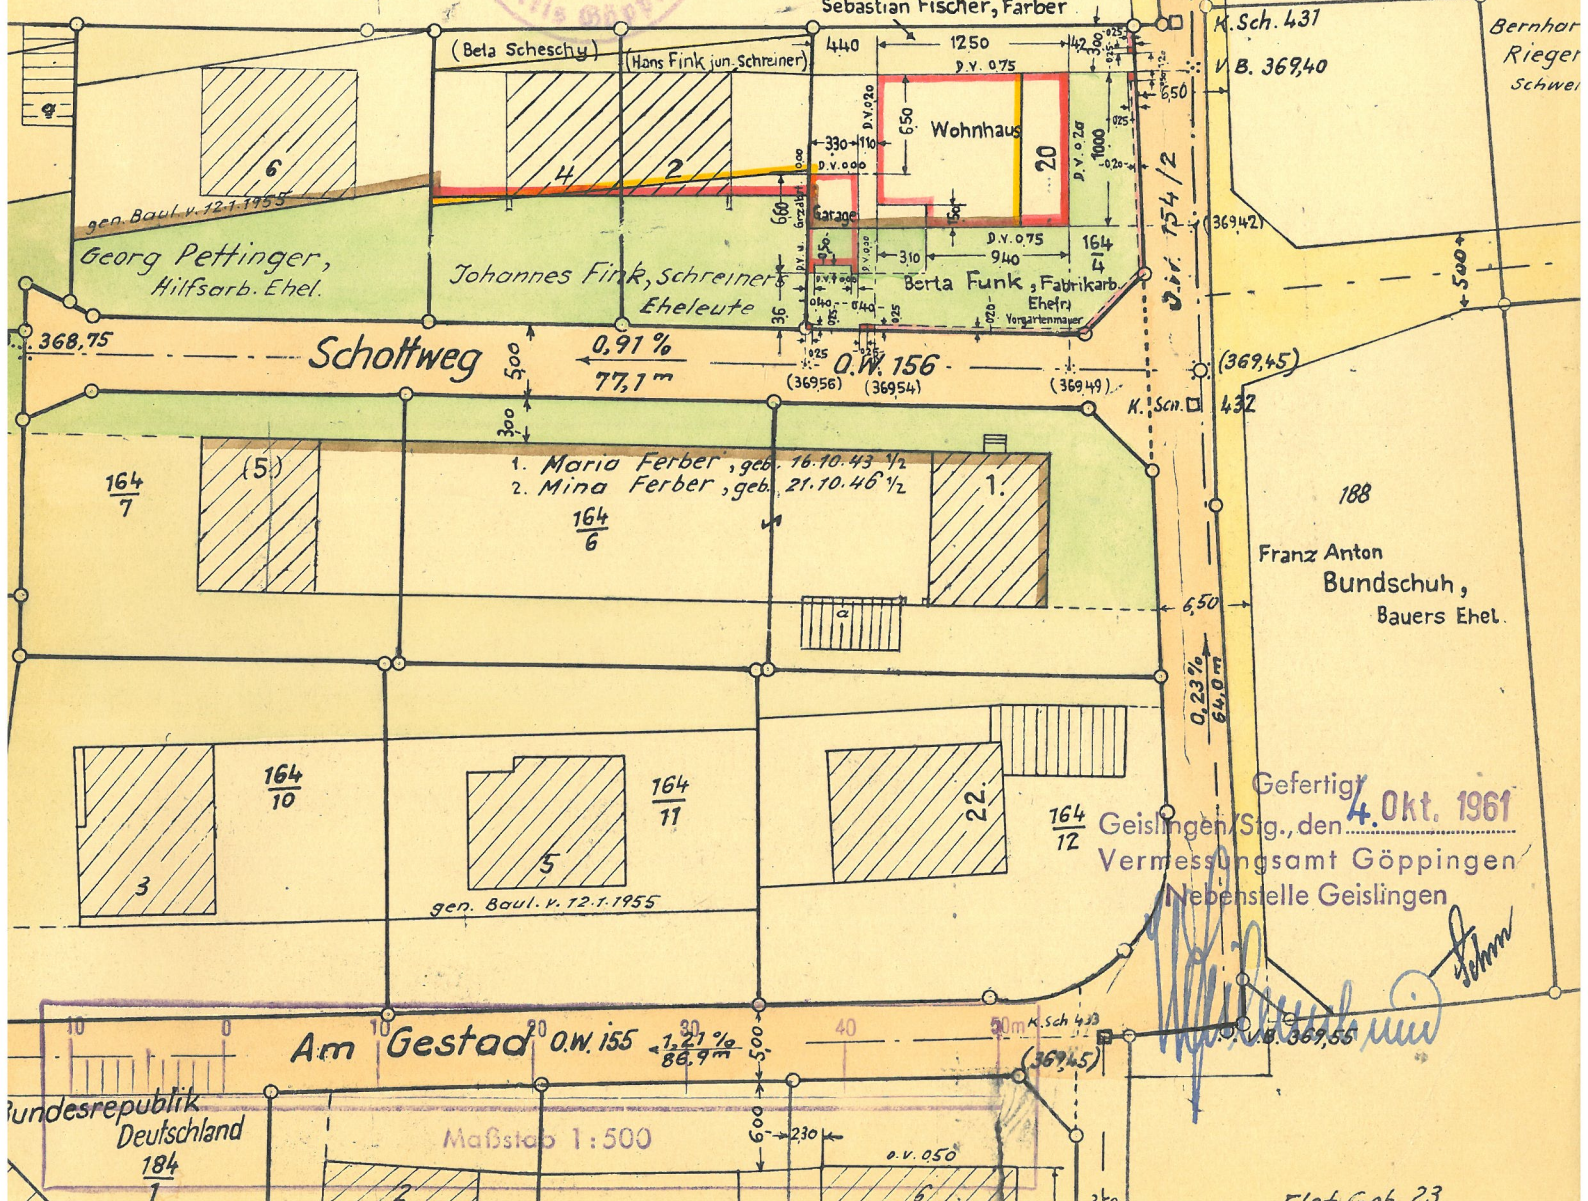

- 1. Maria Ferber, geb. 16.10.43 1/2
- 2. Mina Ferber, geb. 21.10.46 1/2

Gefertigt 4. Okt. 1961

Geislingen/Sig., den 4. Okt. 1961  
 Vermessungsamt Göppingen  
 Nebenstelle Geislingen

*Linn*

Am Gestad o.W. 155

Maßstab 1:500

Flet Geb. 23