

Kreis Göppingen  
Gemeinde Süßen  
Gemarkung Groß-Süßen


NORD

# LAGEPLAN

zur

## Baulinienänderung an der Schubartstr. u. Hauffstr.

*gfm. 17.7.1967*

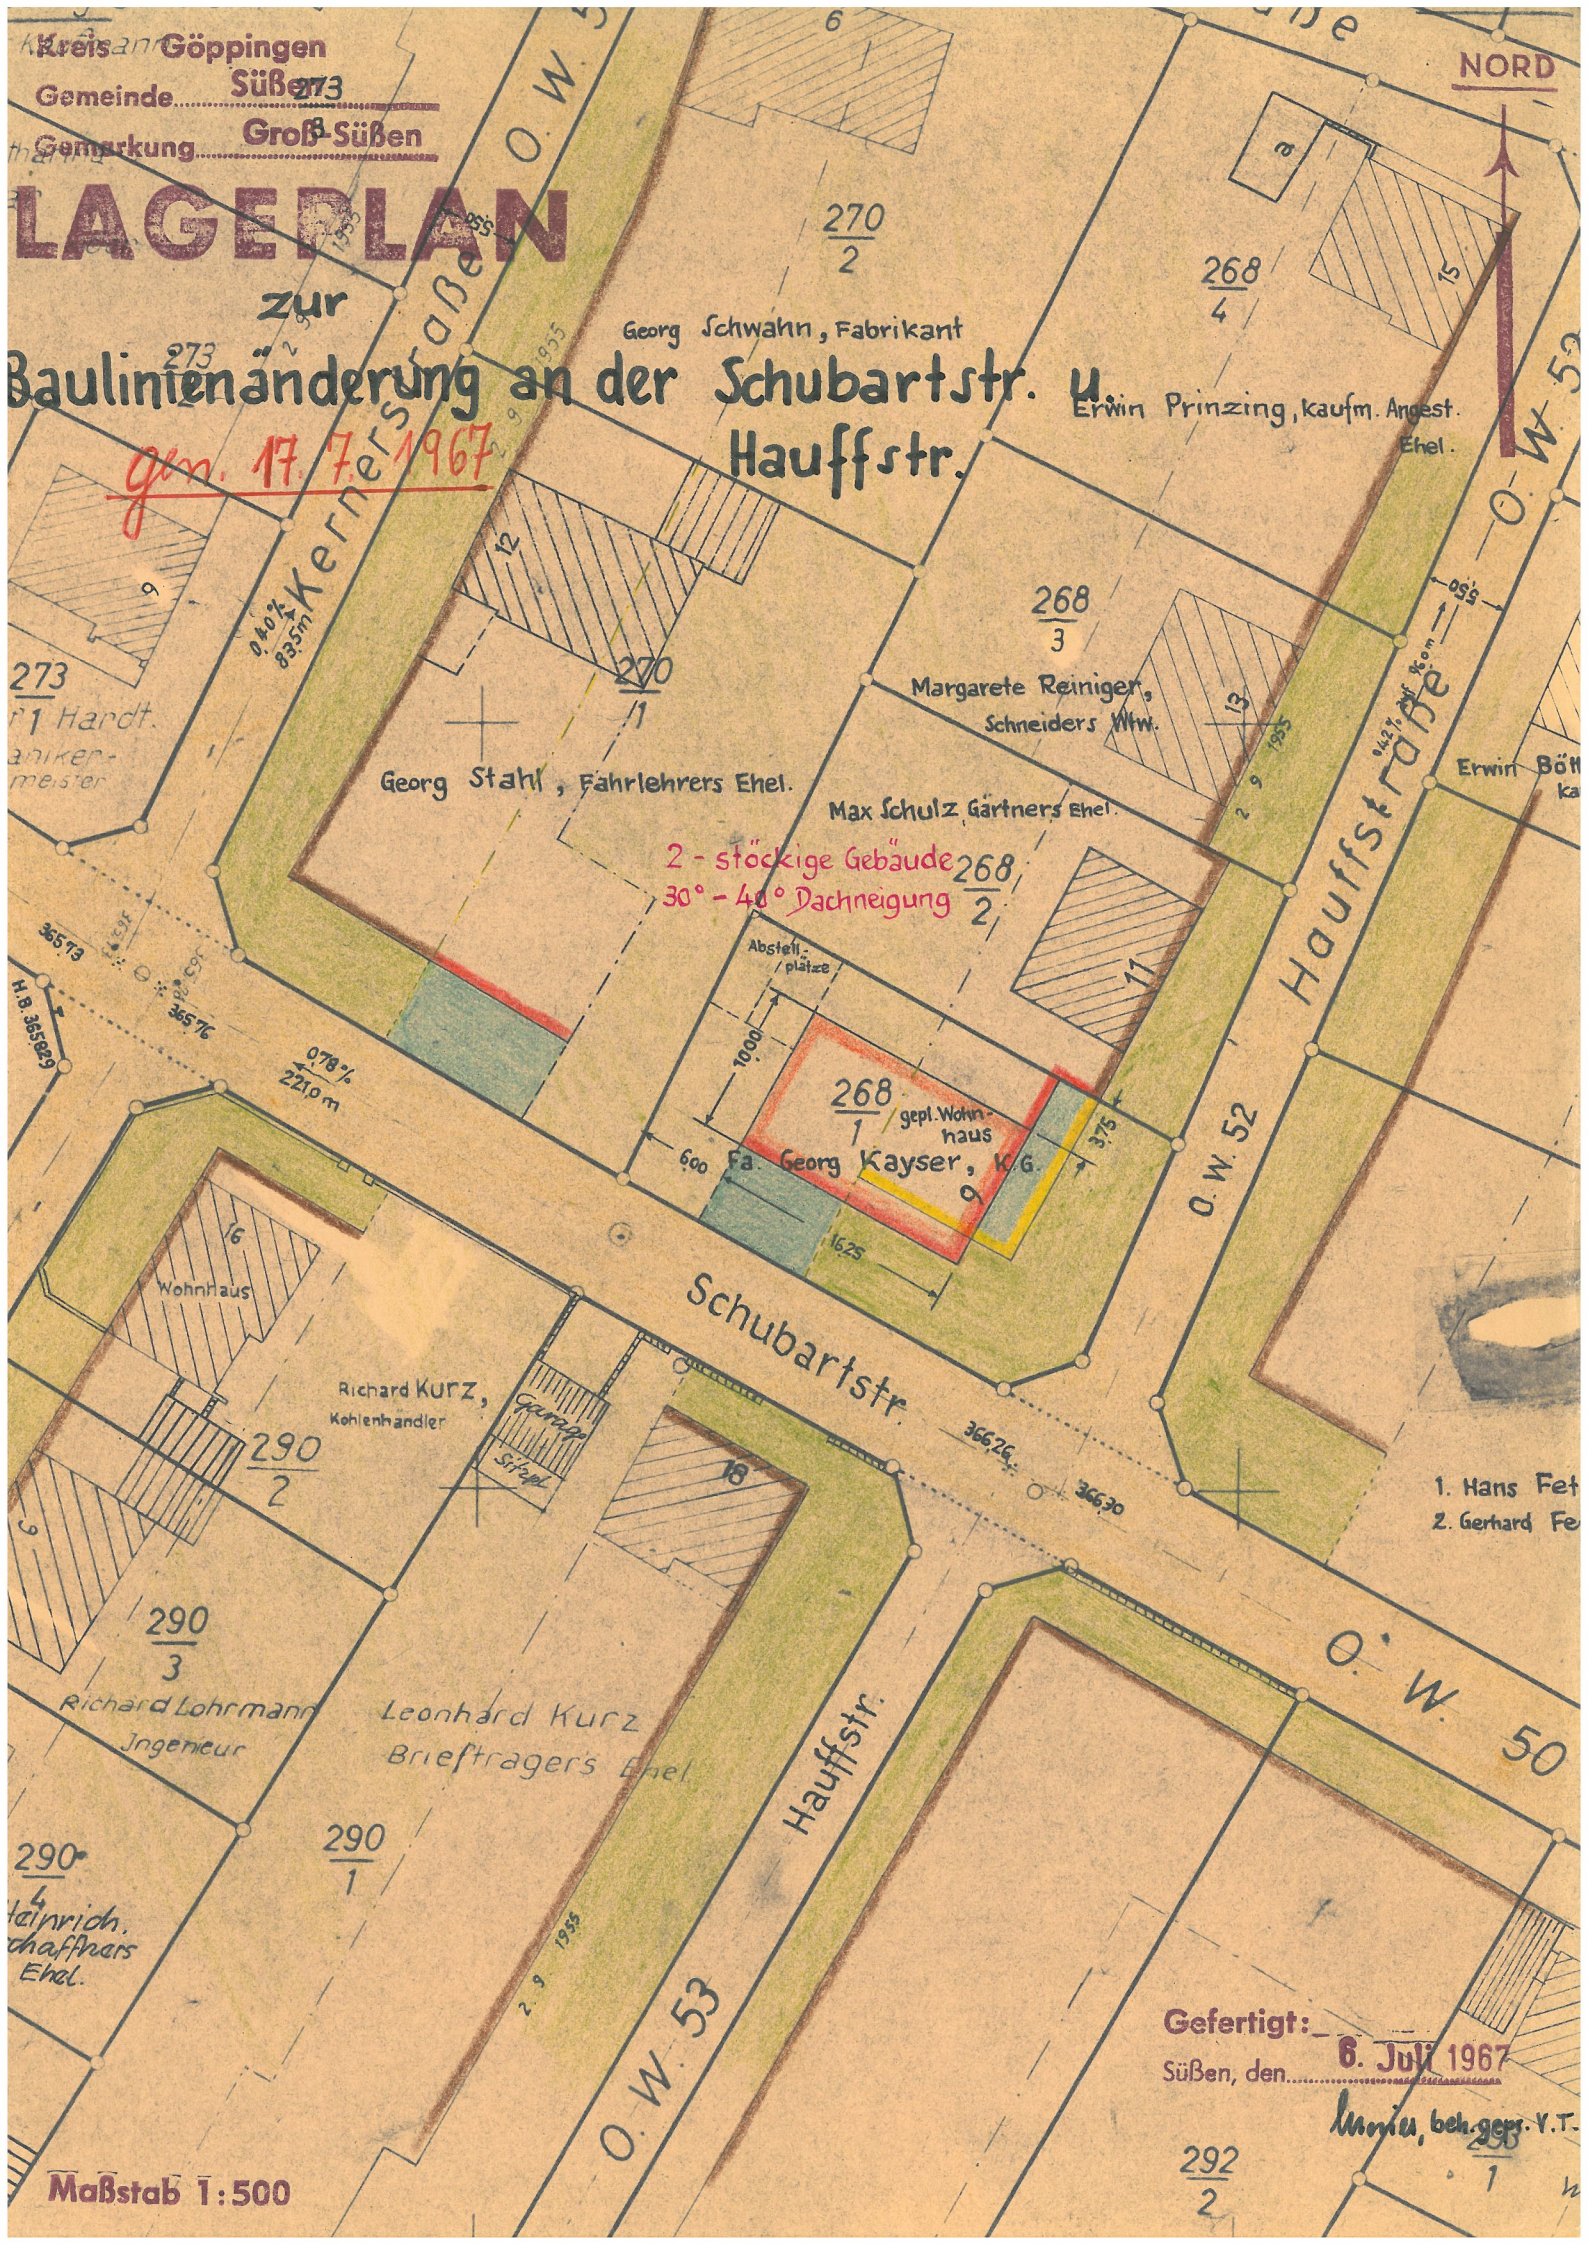

Georg Schwahn, Fabrikant

Erwin Prinzing, kaufm. Angest. Ehel.

273  
r1 Handt.  
aniker-  
meister

Georg Stahl, Fahrlehrers Ehel.

Margarete Reiniger,  
Schneiders Wfr.

Max Schulz, Gärtners Ehel.

*2 - stöckige Gebäude  
30° - 40° Dachneigung*

268/1  
gepl. Wohnhaus  
Fa. Georg Kayser, K.G.

Schubartstr.

Hauffstr.

Richard Kurz,  
Kohlenhändler

- 1. Hans Fet
- 2. Gerhard Fe

Richard Lohrmann  
Ingenieur

Leonhard Kurz  
Brieftragers Ehel.

Hauffstr.

Gefertigt: 6. Juli 1967  
Süßen, den

*lunius, beh. gerr. V.T.*

Maßstab 1:500

292/2