

Kreis Göppingen
 Gemeinde..... Süßen
 Gemarkung... Klein-Süßen

Süßen


LI 170

Gemeindeakten

NORD



Lageplanskizze

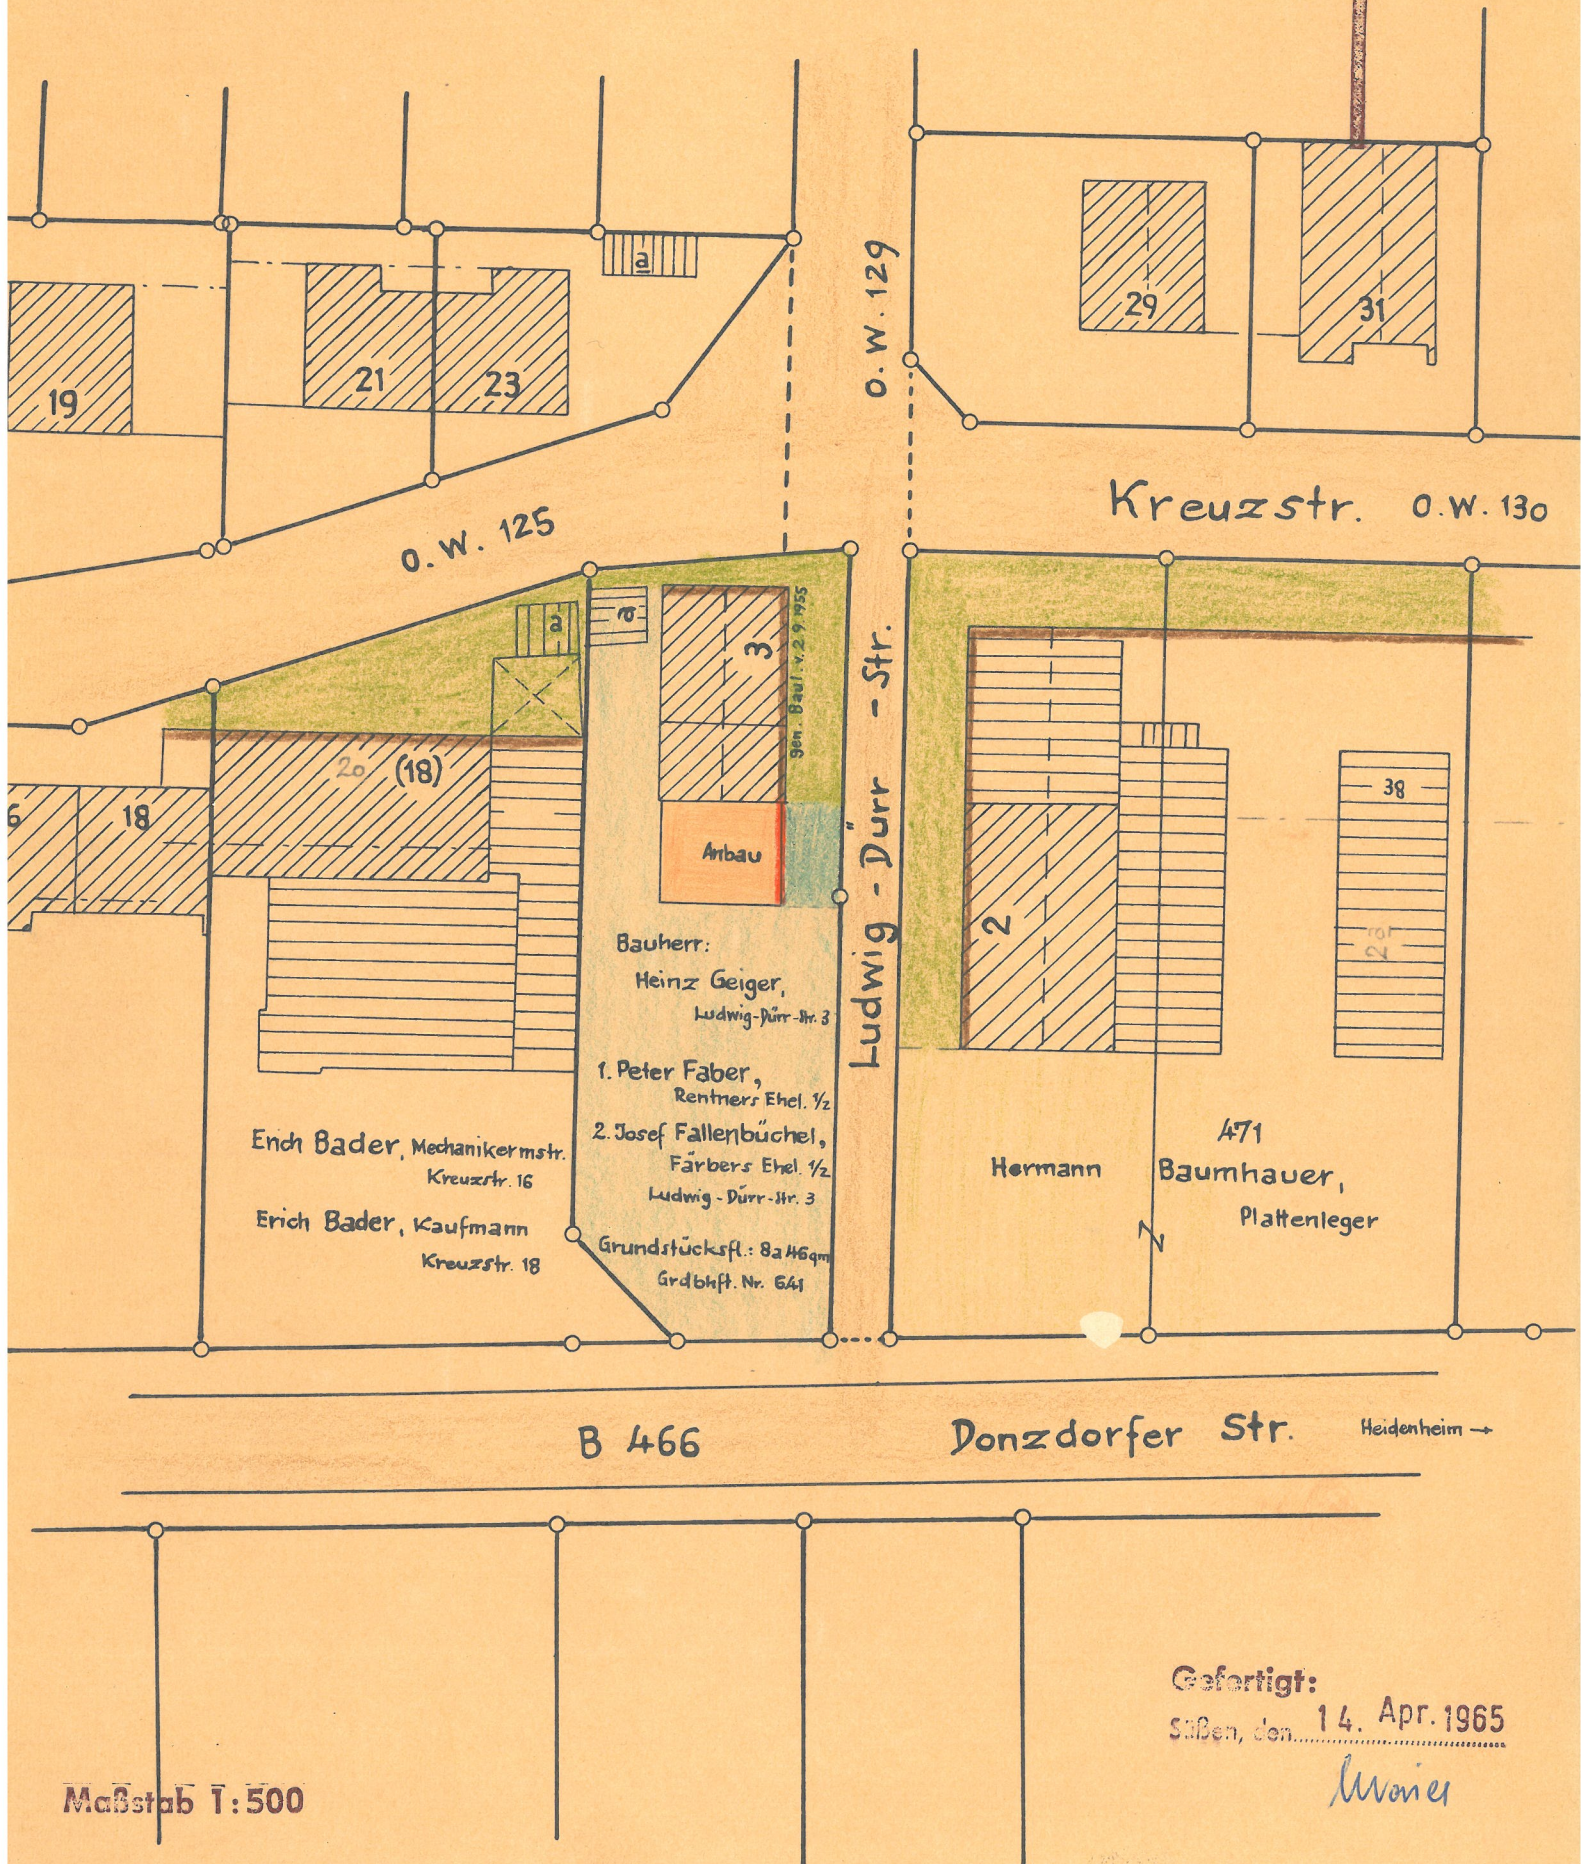

Bauherr:
 Heinz Geiger,
 Ludwig-Dürr-Str. 3

1. Peter Faber,
 Rentners Ehel. 1/2

2. Josef Fallenbüchel,
 Färbers Ehel. 1/2
 Ludwig-Dürr-Str. 3

Grundstücksfl.: 8246qm
 Grdbhft. Nr. 641

End Bader, Mechanikerstr.
 Kreuzstr. 16

Erich Bader, Kaufmann
 Kreuzstr. 18

Hermann
 A71
 Baumhauer,
 Plattenleger

B 466

Donzdorfer Str. Heidenheim →

Maßstab 1:500

Gefertigt:
 Süßen, den 14. Apr. 1965

Wagner