

Kreis Göppingen  
Gemeinde Süßen  
Gemarkung Klein-Süßen

18

Süßen

L 3


148

NORD




# Lageplanskizze

zur Baulinienänderung Kreuzstr.

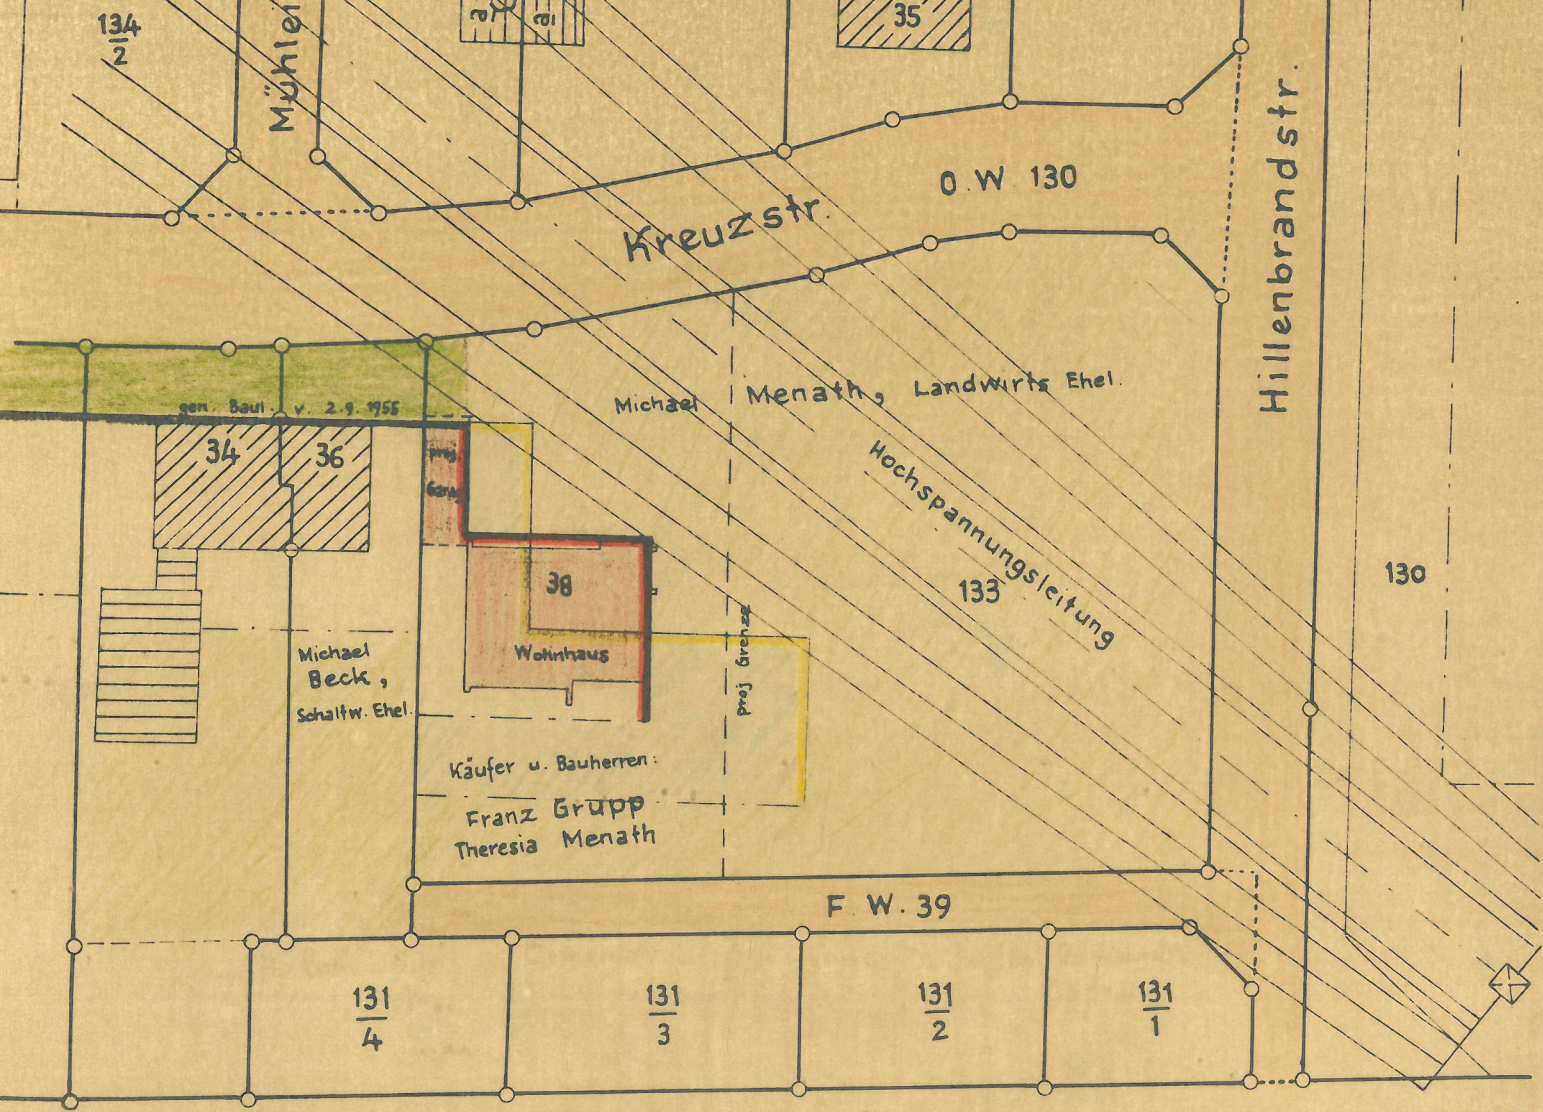

Donzdorfer Str. B 466 Heidenheim →

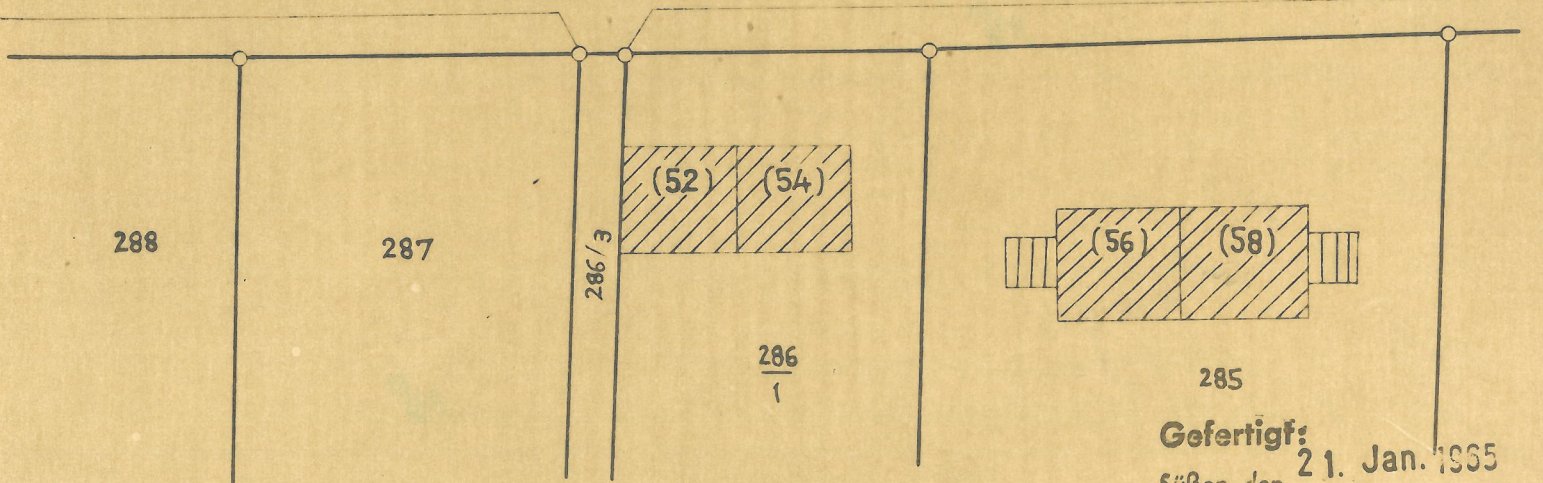

Maßstab 1:500

Gefertigt: 21. Jan. 1965  
Süßen, den. *l. w. m. a.*