



Kreis Göppingen
Gemeinde Süßen
Gemarkung Klein-Süßen

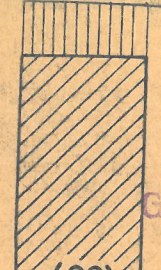

Lageplan zur

Baulinienänderung „Kuntzestr. 34“

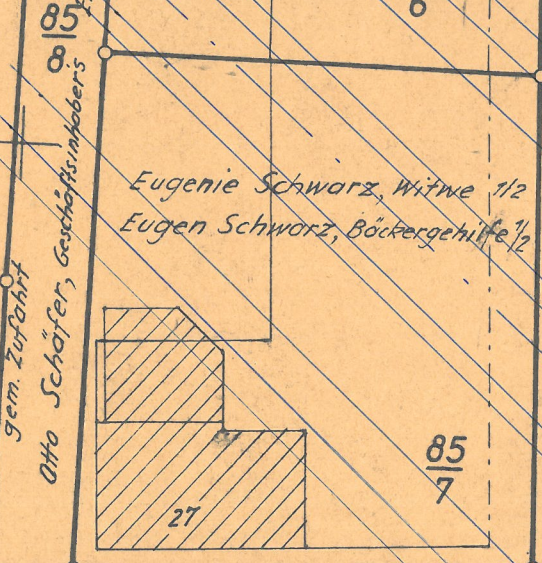


Süßen
5 Gemeinde Süßen
154
86

Sportplatz

Kuntzestr.


O.W. 119

Kuntze

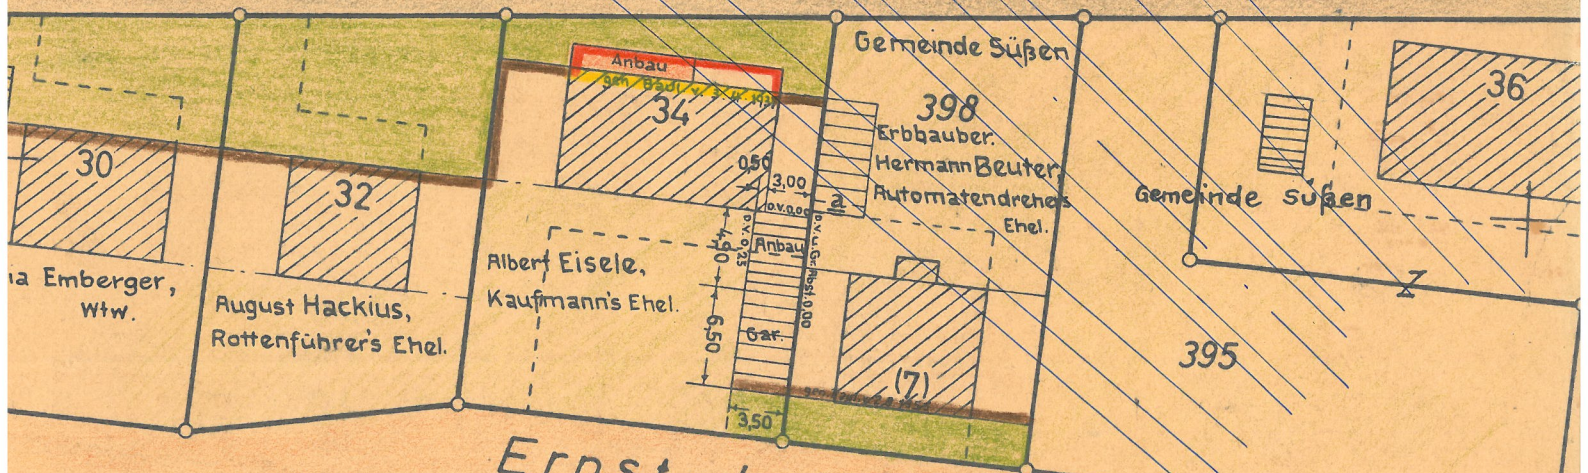

Ernst-Lehmann-Straße

O.W. 127

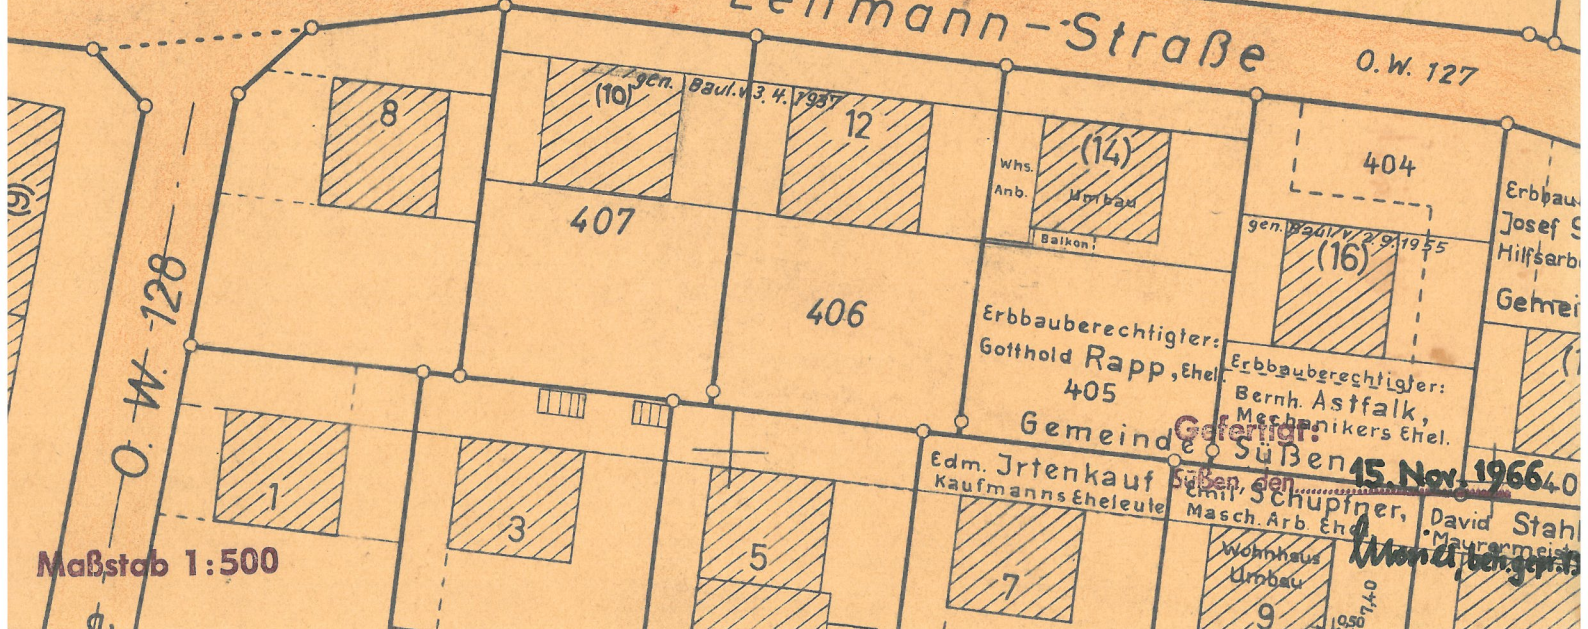

Maßstab 1:500

15. Nov. 1966