


Kreis Göppingen
 Gemeinde Süßen
 e.v. Gemarkung Klein-Süßen

Lageplanskizze

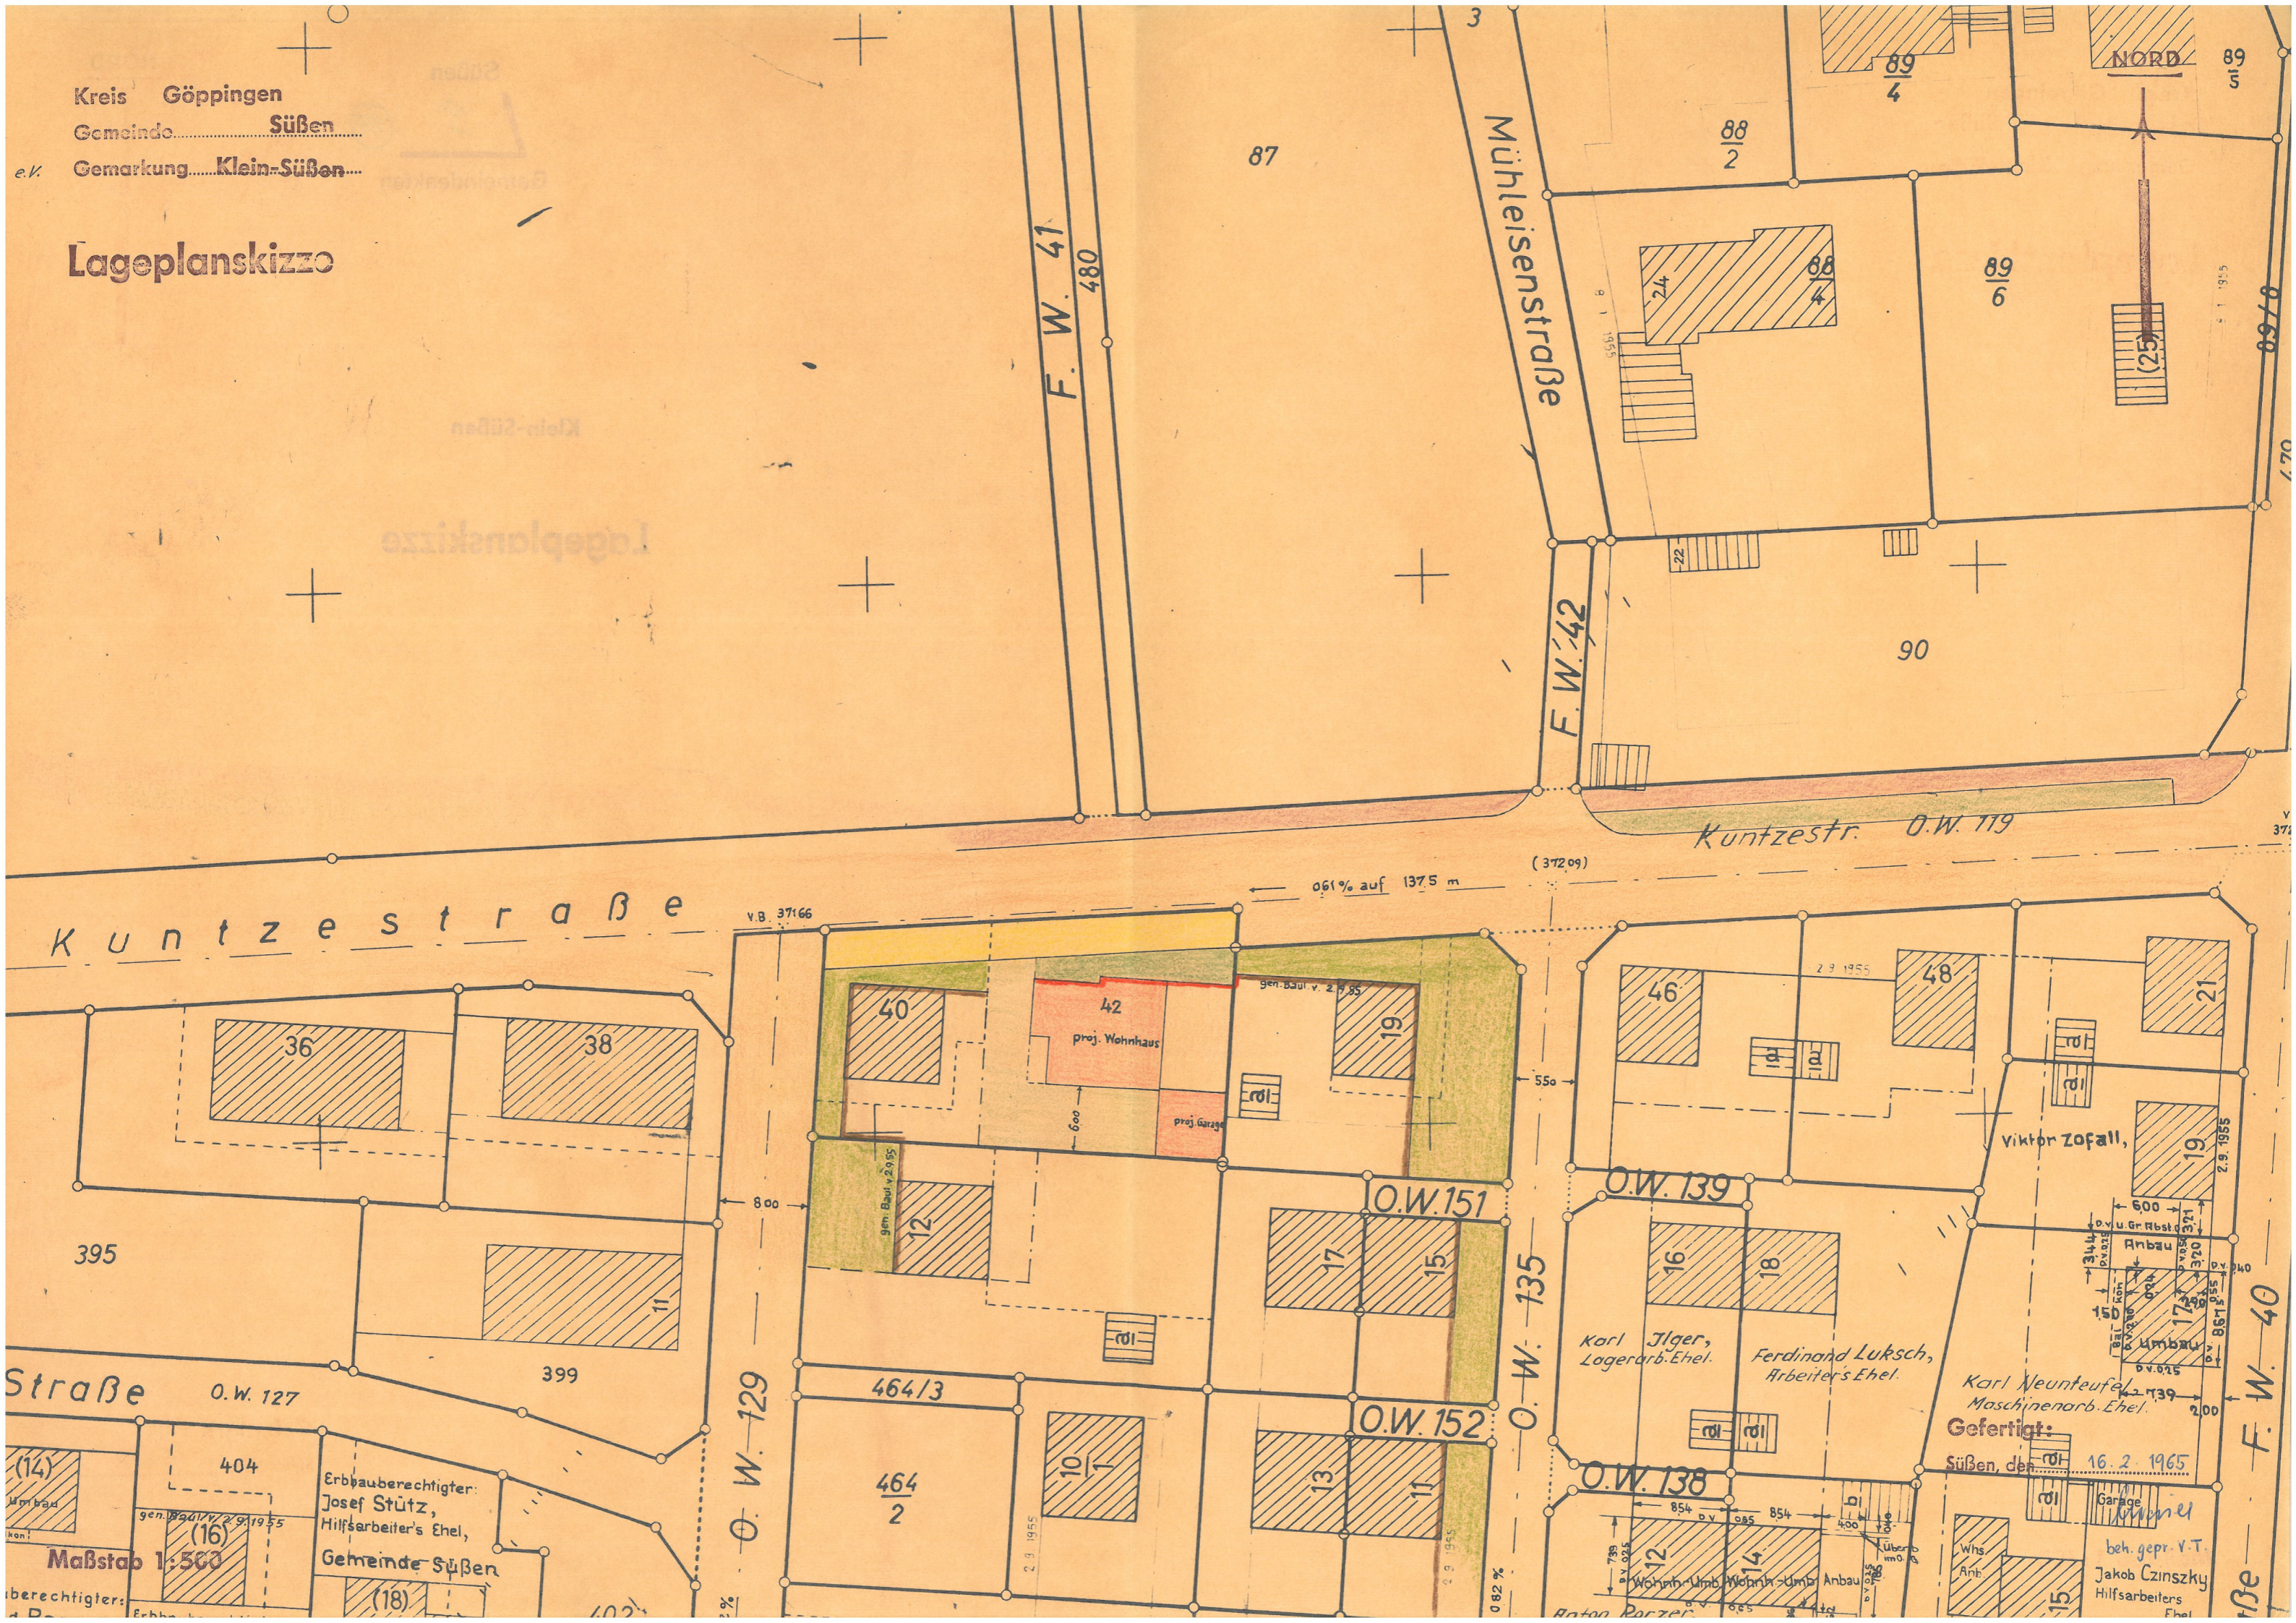

Kuntzestraße

Mühleisenstraße

Kuntzestr. O.W. 119

v.B. 37166

0.61% auf 137.5 m

(372.09)

O.W. 129

O.W. 135

F.W. 40

Maßstab 1:500

Erbbauberechtigter:
 Josef Stütz,
 Hilfsarbeiters Ehel,
 Gemeinde Süßen

Karl Jäger,
 Lagerarb. Ehel.

Ferdinand Luksch,
 Arbeiter's Ehel.

Karl Neunteufel,
 Maschinenarb. Ehel.

Gefertigt:
 Süßen, den 16. 2. 1965

beh. gepr. v.T.
 Jakob Czinszky
 Hilfsarbeiters
 Ehel.

Maßstab 1:500

(18)

0.82%

135