

LAGEPLAN


F. W. Nr. 8.

NORD



oberamtlich genehmigt am 6. April 1925.

Genehmigt!
Geislingen/St., den 19. JUN 1929
Oberamt:
Johannes Blessing, Schuh-
machers Ehefrau

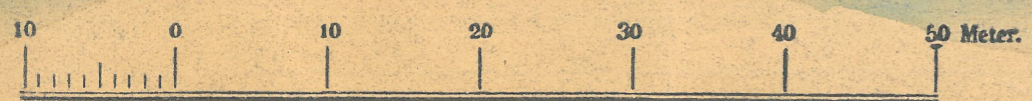

Massstab 1:500.

Gefertigt und mit dem Vorbehalt aller Rechte beurkundet:

Geislingen, den 3. Juni 1929.

o/Geometer: *Kramer*