
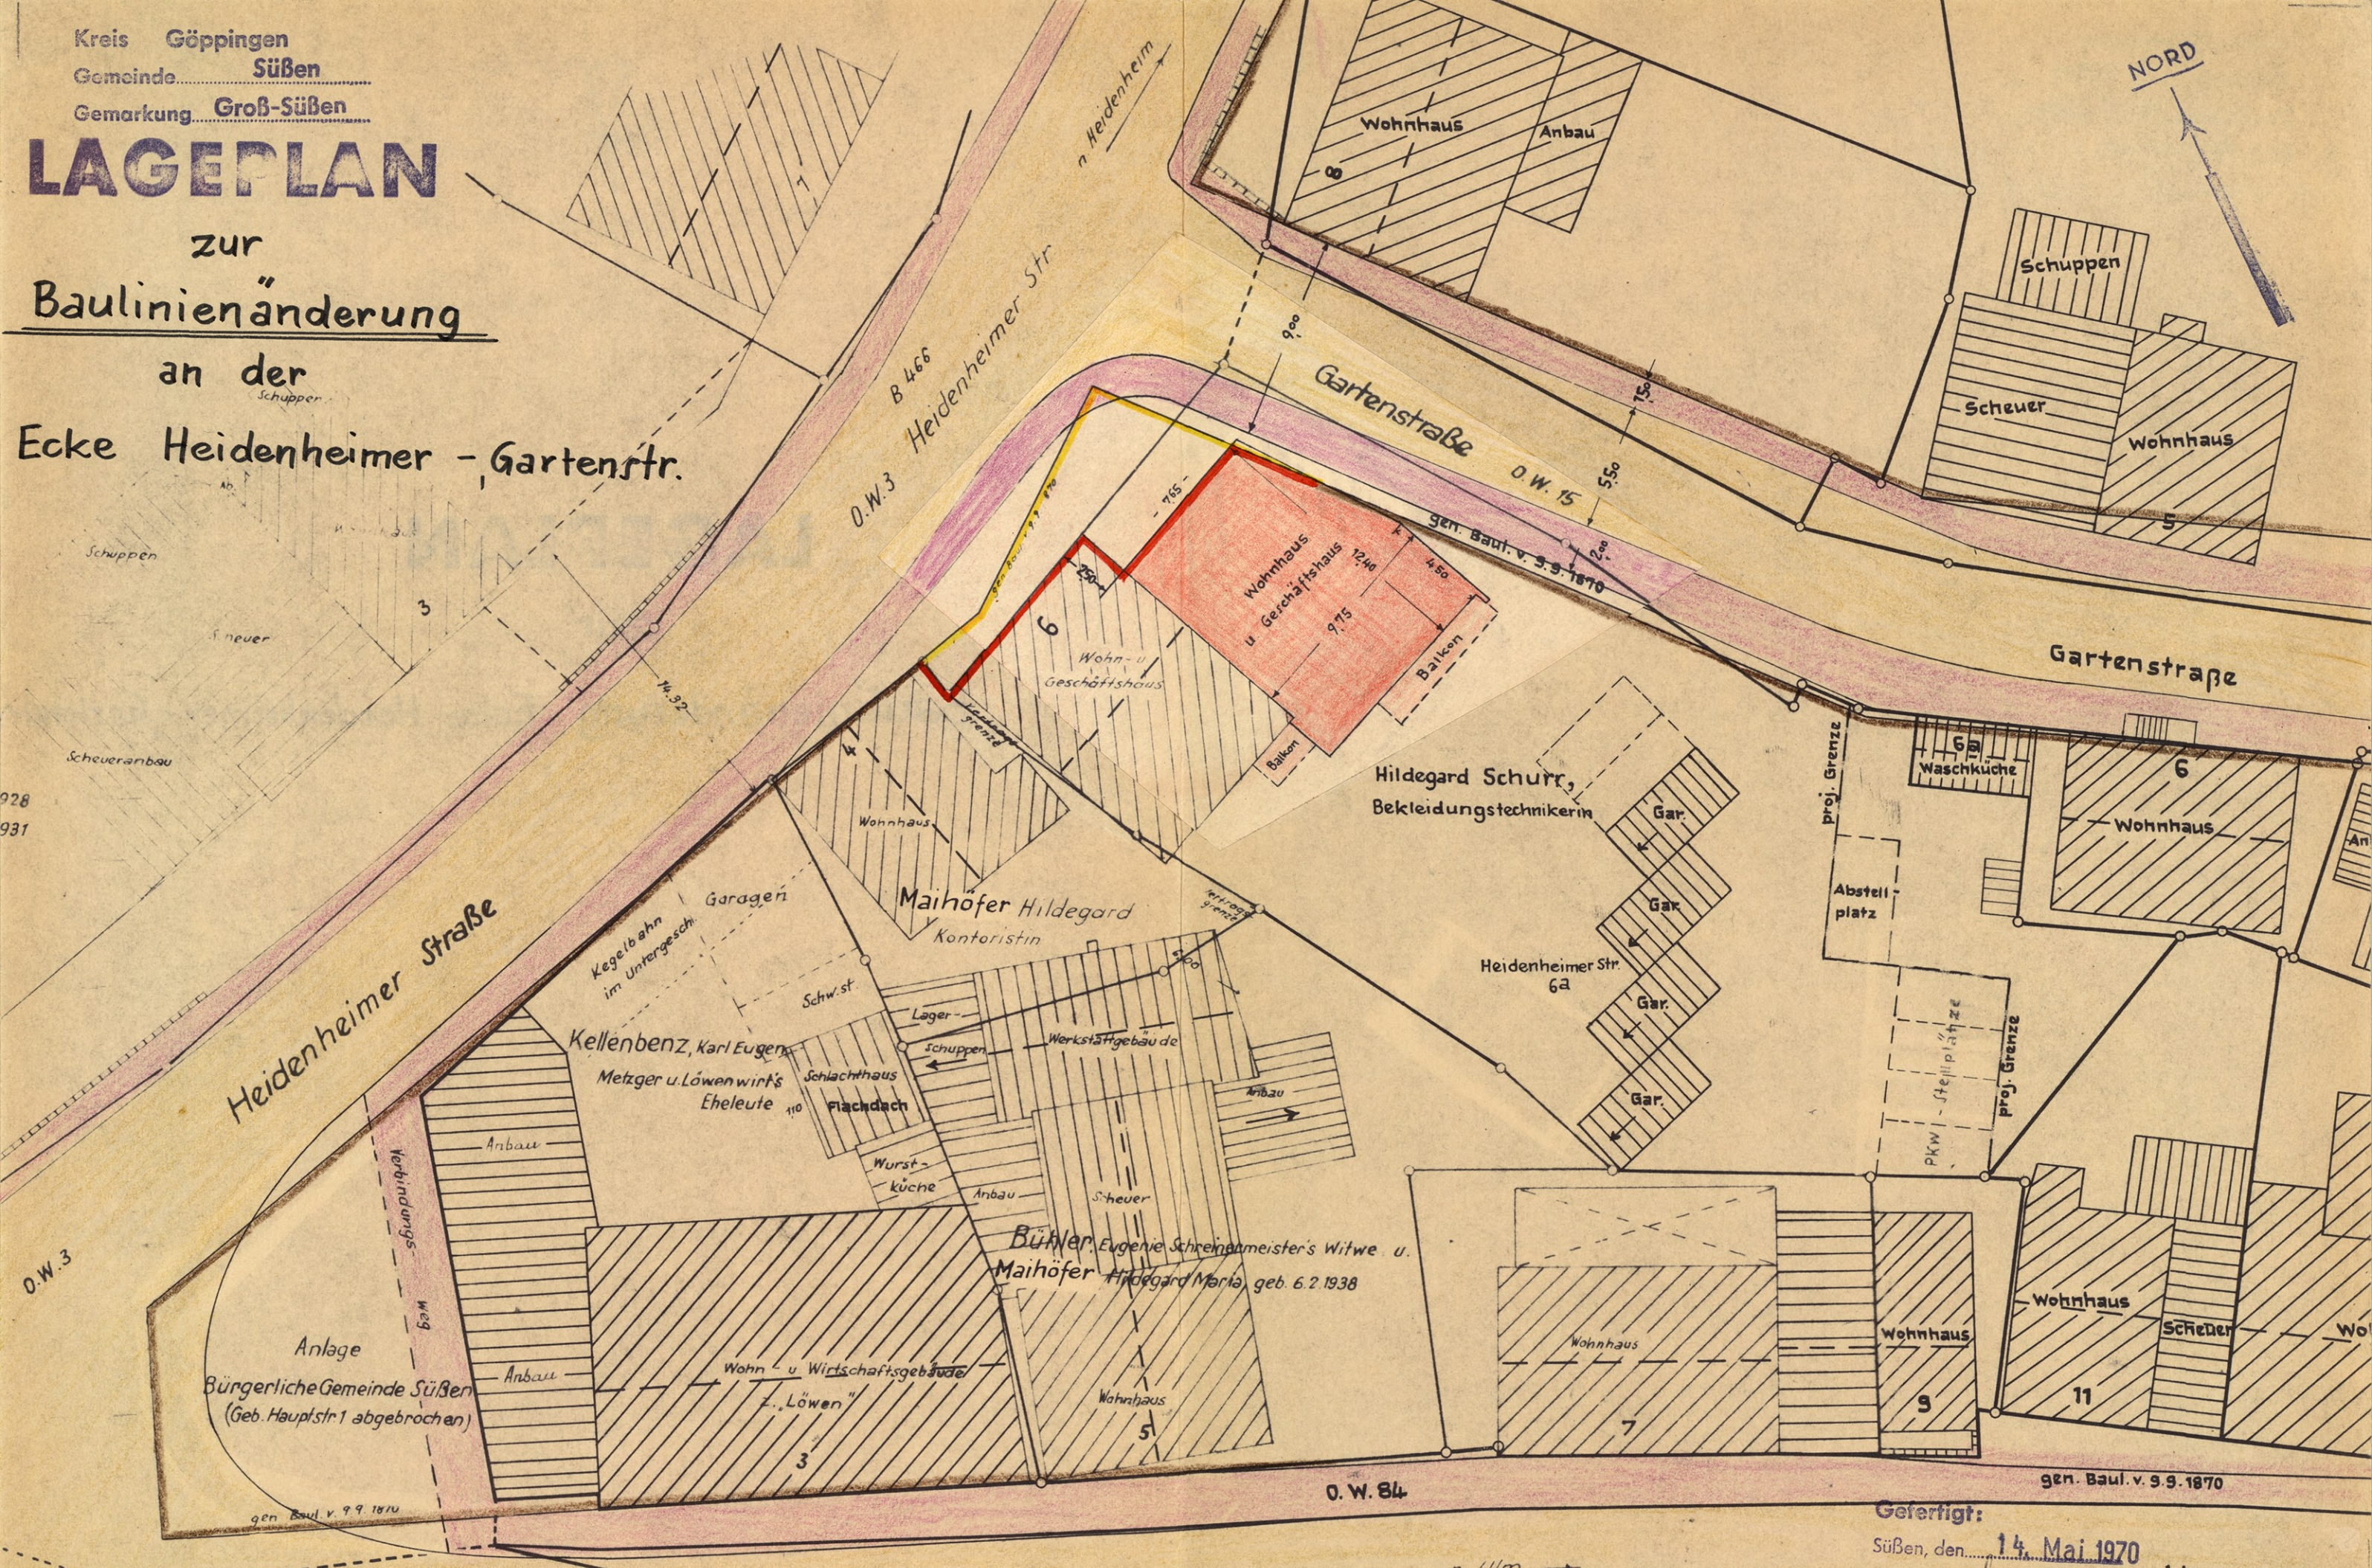


Kreis Göppingen  
Gemeinde Süßen  
Gemarkung Groß-Süßen

# LAGEPLAN

## zur Baulinienänderung

### an der Ecke Heidenheimer - Gartenstr.

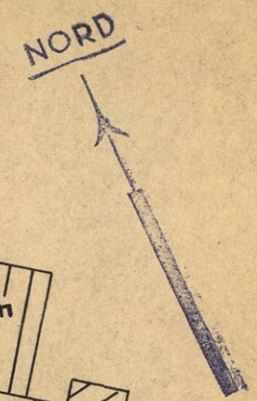

Maßstab 1 : 250

Gefertigt:  
Süßen, den 14. Mai 1970

Hauptstr. B. 70 n. Ulm →

von Stuttgart

Hauptstraße  
Wönel, beh. gepr. V.T.