


Kreis Göppingen
Gemeinde Süßen
Gemarkung Heß,
Glasermeister
Groß-Süßen

LAGEPLAN

über Bebauungsplanänderung an der Frankelstr.

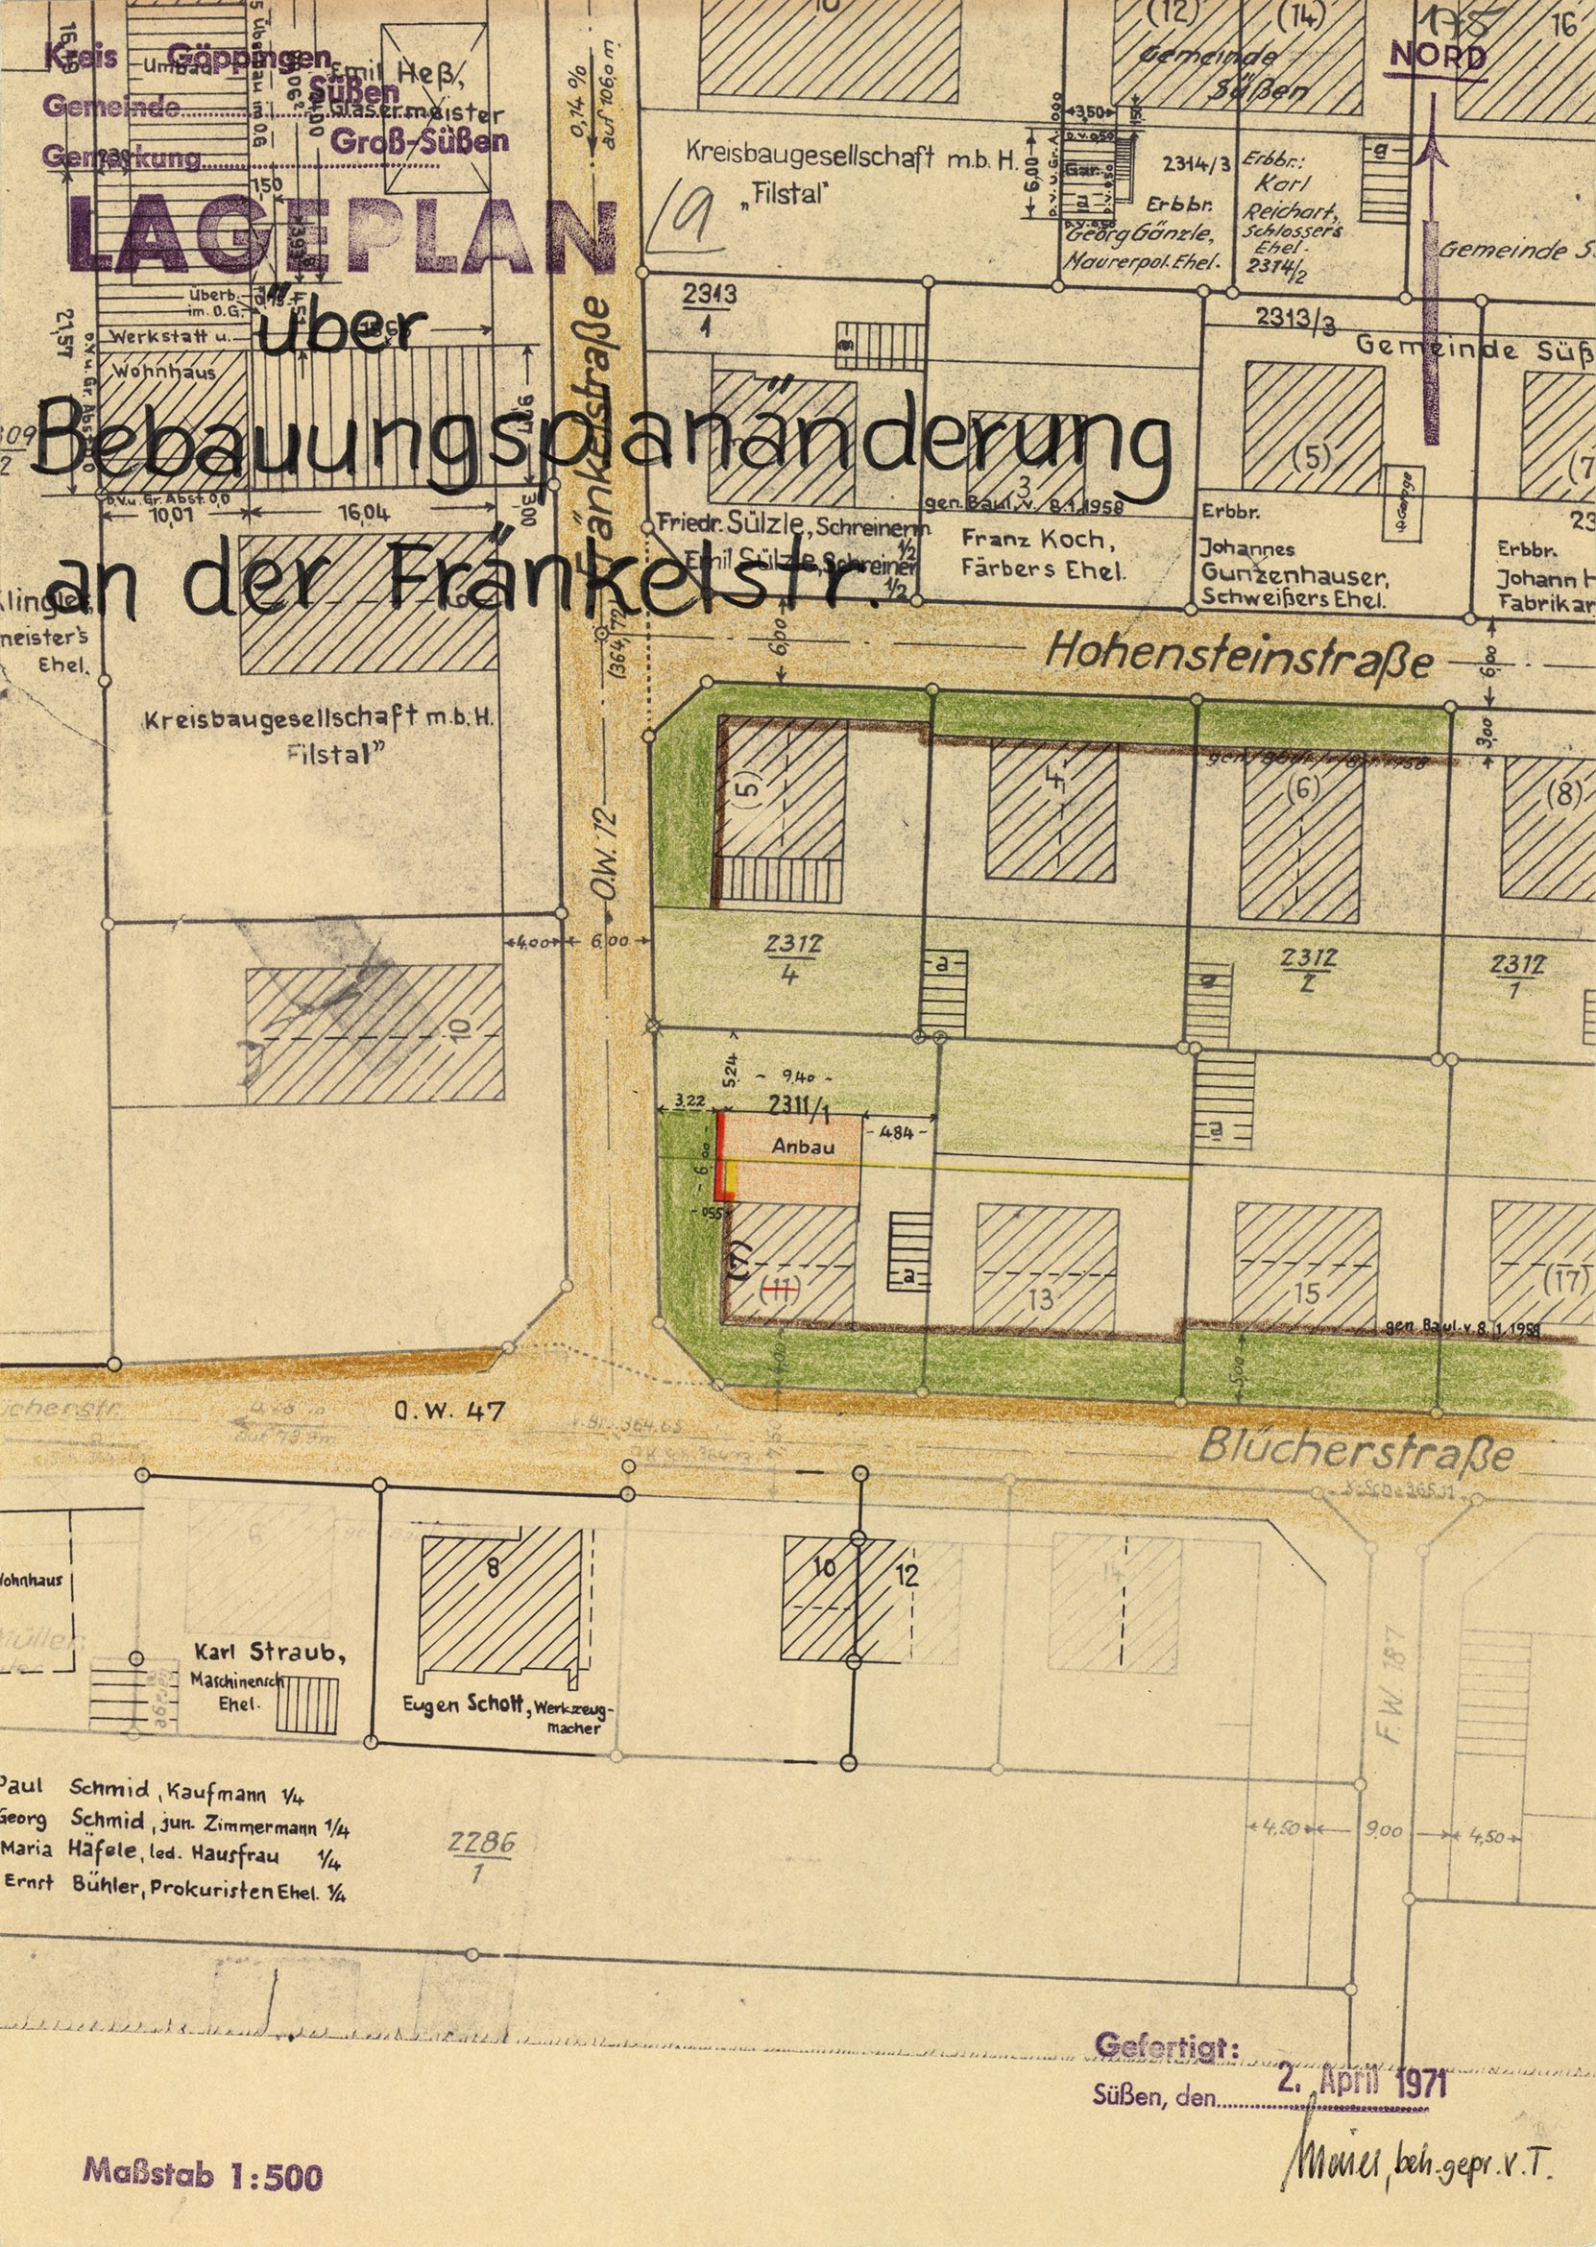

Paul Schmid, Kaufmann 1/4
Georg Schmid, jun. Zimmermann 1/4
Maria Häfele, led. Hausfrau 1/4
Ernst Bühler, Prokuristen Ehel. 1/4

2286
7

Gefertigt:
Süßen, den 2. April 1971

Maßstab 1:500

Munis. beh. gepr. v. T.