

Kreis Göppingen  
 Gemeinde Süßen  
 Gemarkung Groß-Süßen

# LAGEPLAN

zur  
 Bebauungsplanänderung an der  
 „Blücherstr.“

Ernst Brühl,  
 Margarete Herrlinger,  
 Bürohilfe  
 2323/3

Rudolf Köhler,  
 Schuhmacher  
 Franz Eberl,  
 Bauhelfers  
 Ehel.  
 Eugen Frey,  
 Landw. u. Schuhmacher  
 meisters Ehel.  
 Kraftfahrer  
 Polizeimeisters  
 Ehel.  
 Süßen

Friederike Vetter,  
 Landwirtin  
 Käufer u. Bauherr:  
 Willy Reichert,  
 Kaufmann  
 2326/3

Johann Bittner,  
 Tischlers Ehel.  
 2327/3

Gemeindeakten  
 Karl Häfele,  
 Schlossers Ehel.  
 Elisabeth Söhler,  
 Fabrikarbeiterin  
 2330/2


Walter Pirkl,  
 Schmieds Ehel.  
 2330/4

Wohnhaus 20  
 Wohnhaus 49

2330/6  
 176

2330/5

NORD

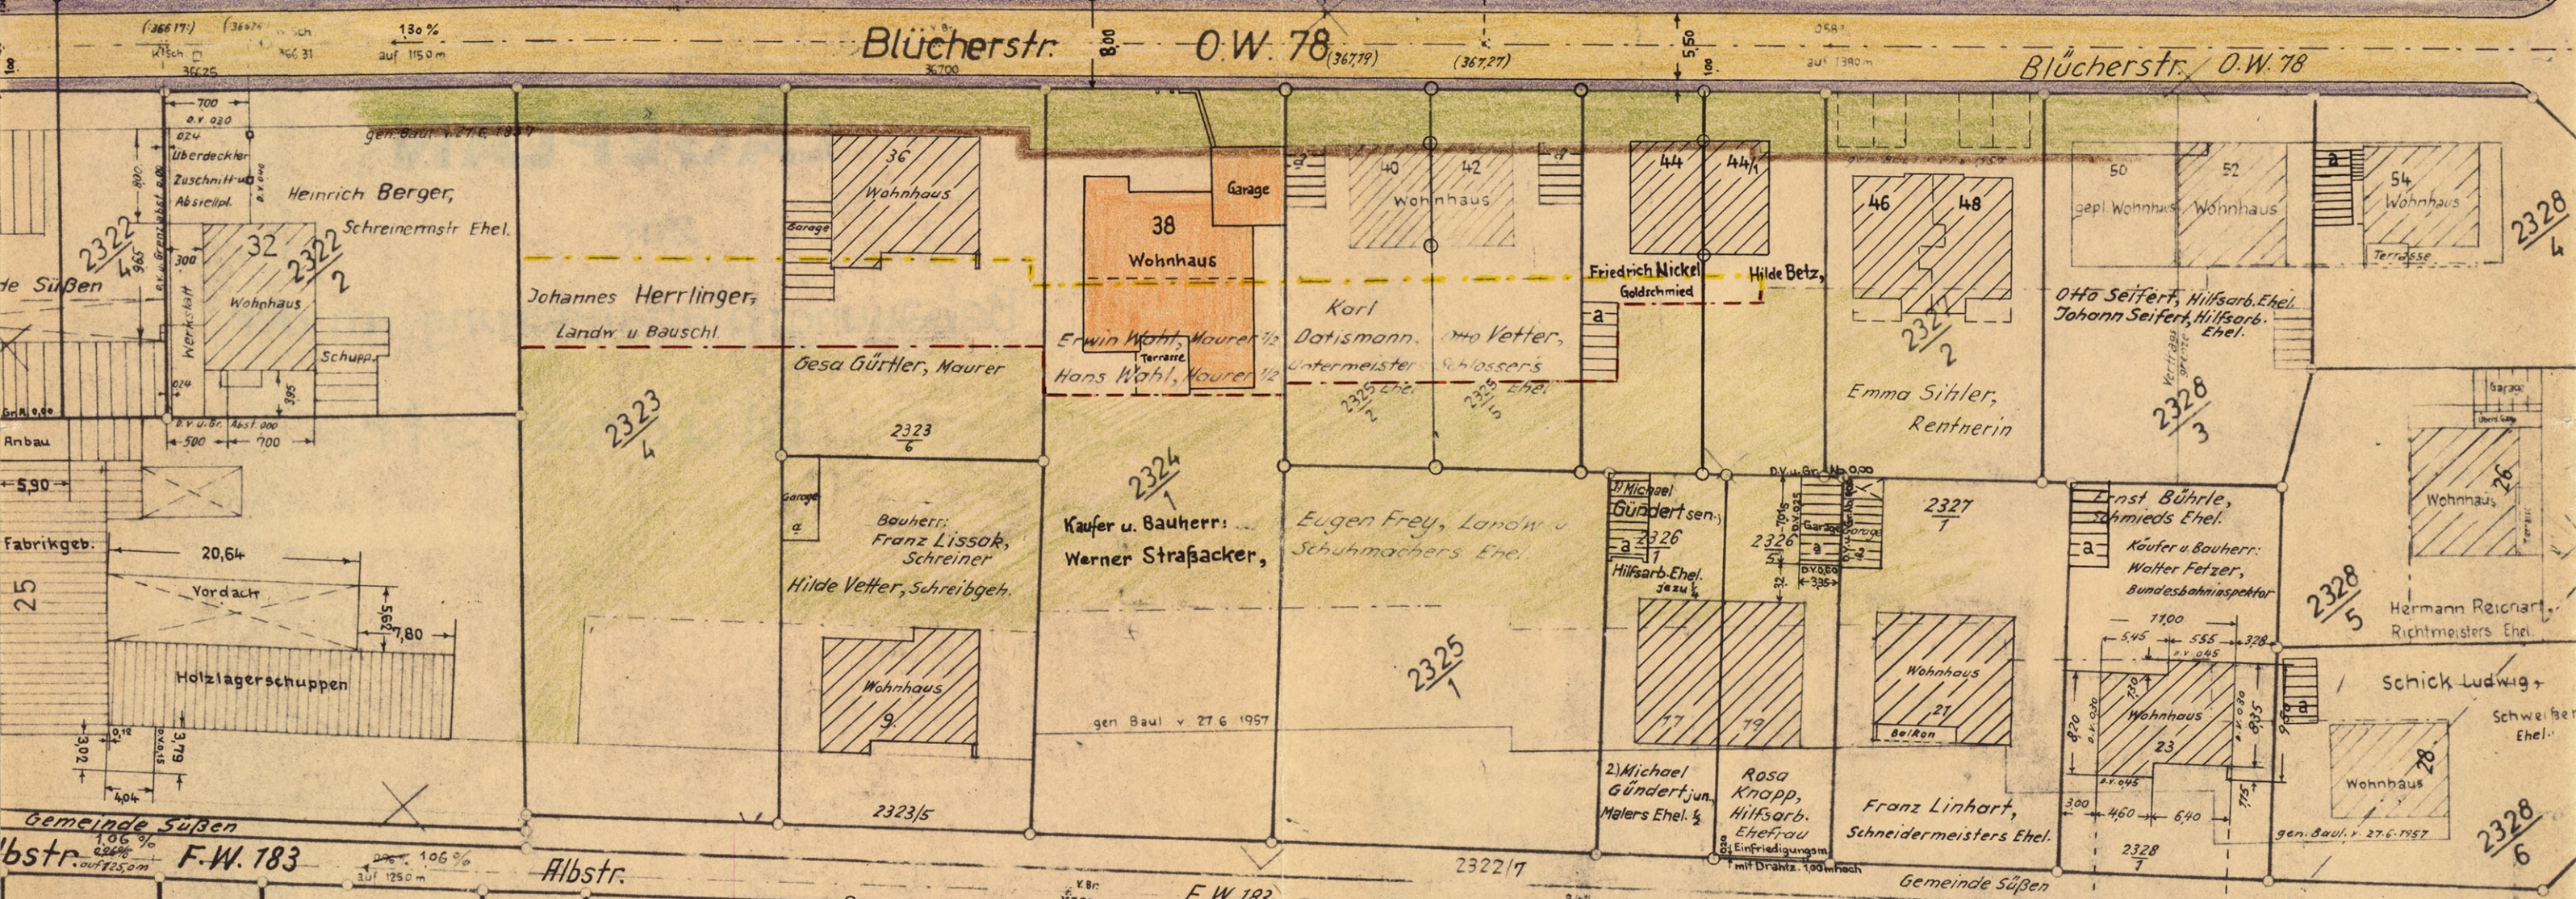

**Genehmigt!**  
 Göppingen, den 14. JAN. 1972  
 Landratsamt  
 L.V. 2553



Gefertigt:  
 Süßen, den 7. Juli 1970  
 W. W. beh. gepr. v. T.  
 gep lante  
 Um leg ung

Maßstab 1:500

Joh. Georg Bausch,  
 Schmieds Ehel.