


Lageplan

zur Änderung des Bebauungsplans
bei Flurst. Nr. 3430 an der
Gartenstrasse



Vervielfältigung,
auch in anderem Maßstab
nicht gestattet.

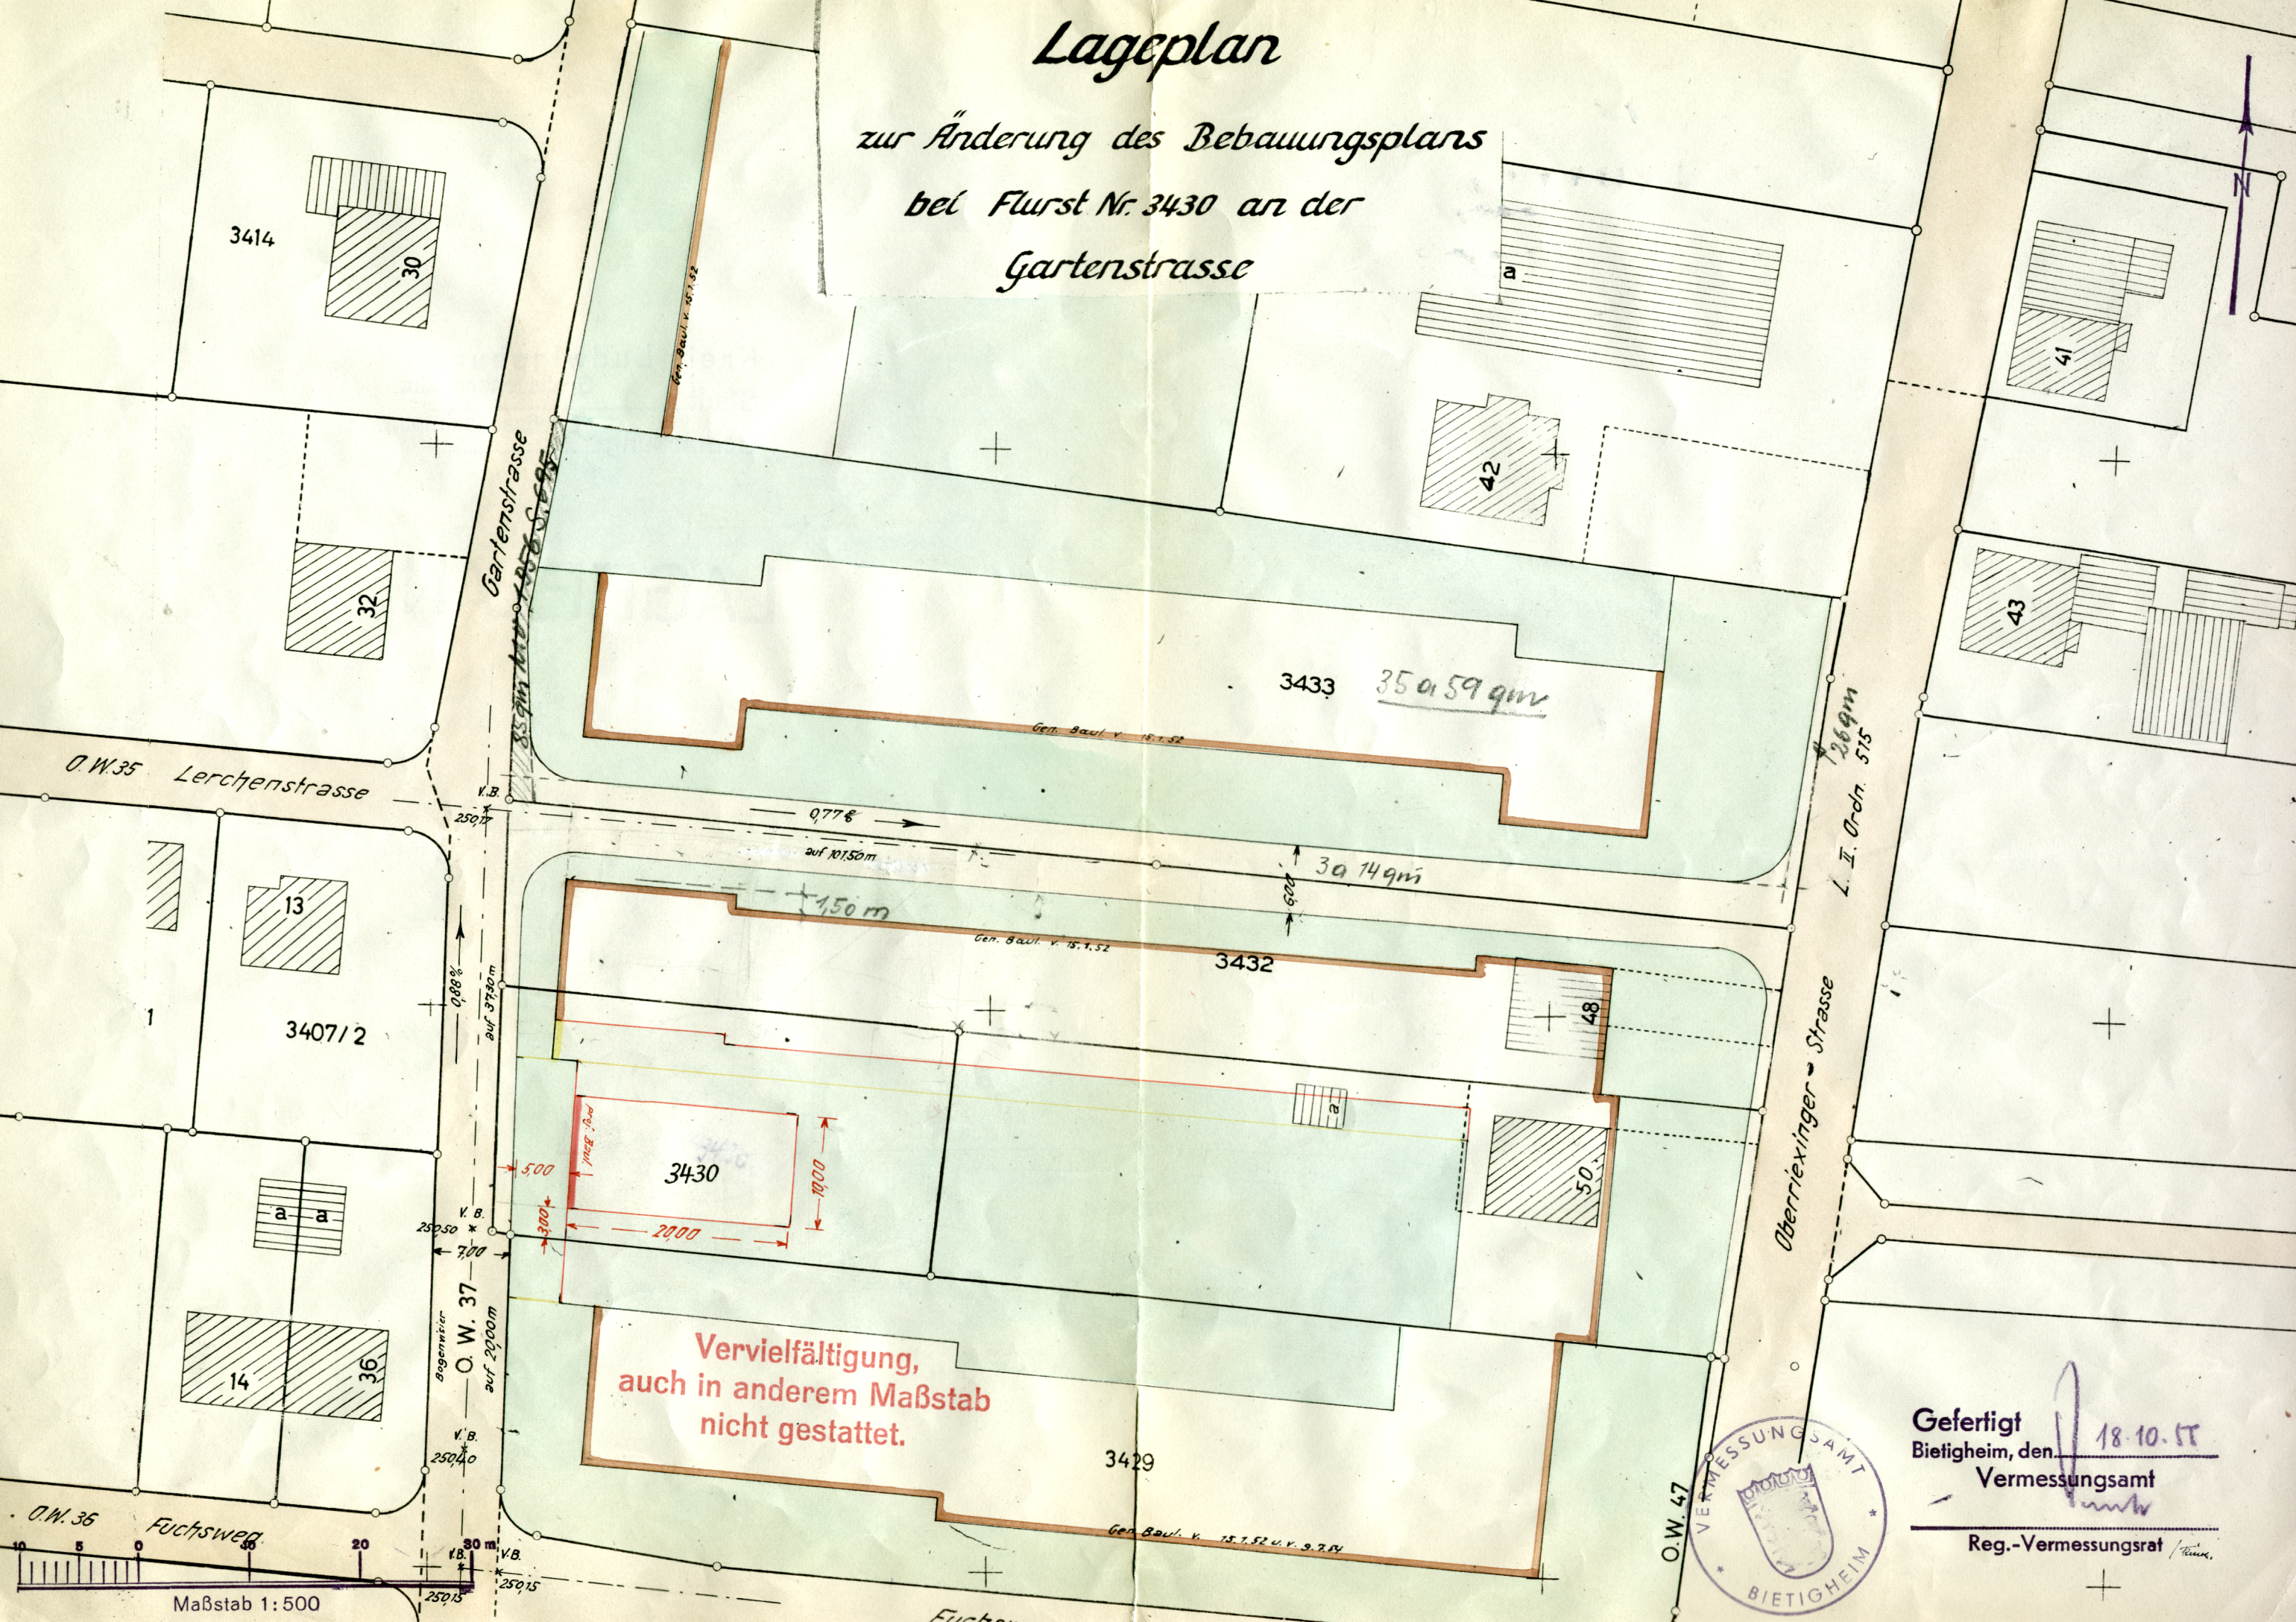

Gefertigt
Bietigheim, den 18.10.55
Vermessungsamt
Reg.-Vermessungsrat

Maßstab 1:500