


ZEIL II

BEBAUUNGSPLAN (zeichnerischer Teil)

DECKBLATT ZUM LAGEPLAN v. 20.7.1973

ÄNDERUNG GEM. § 13 B BAU G

Stadt Sachsenheim Gemarkung Kleinsachsenheim

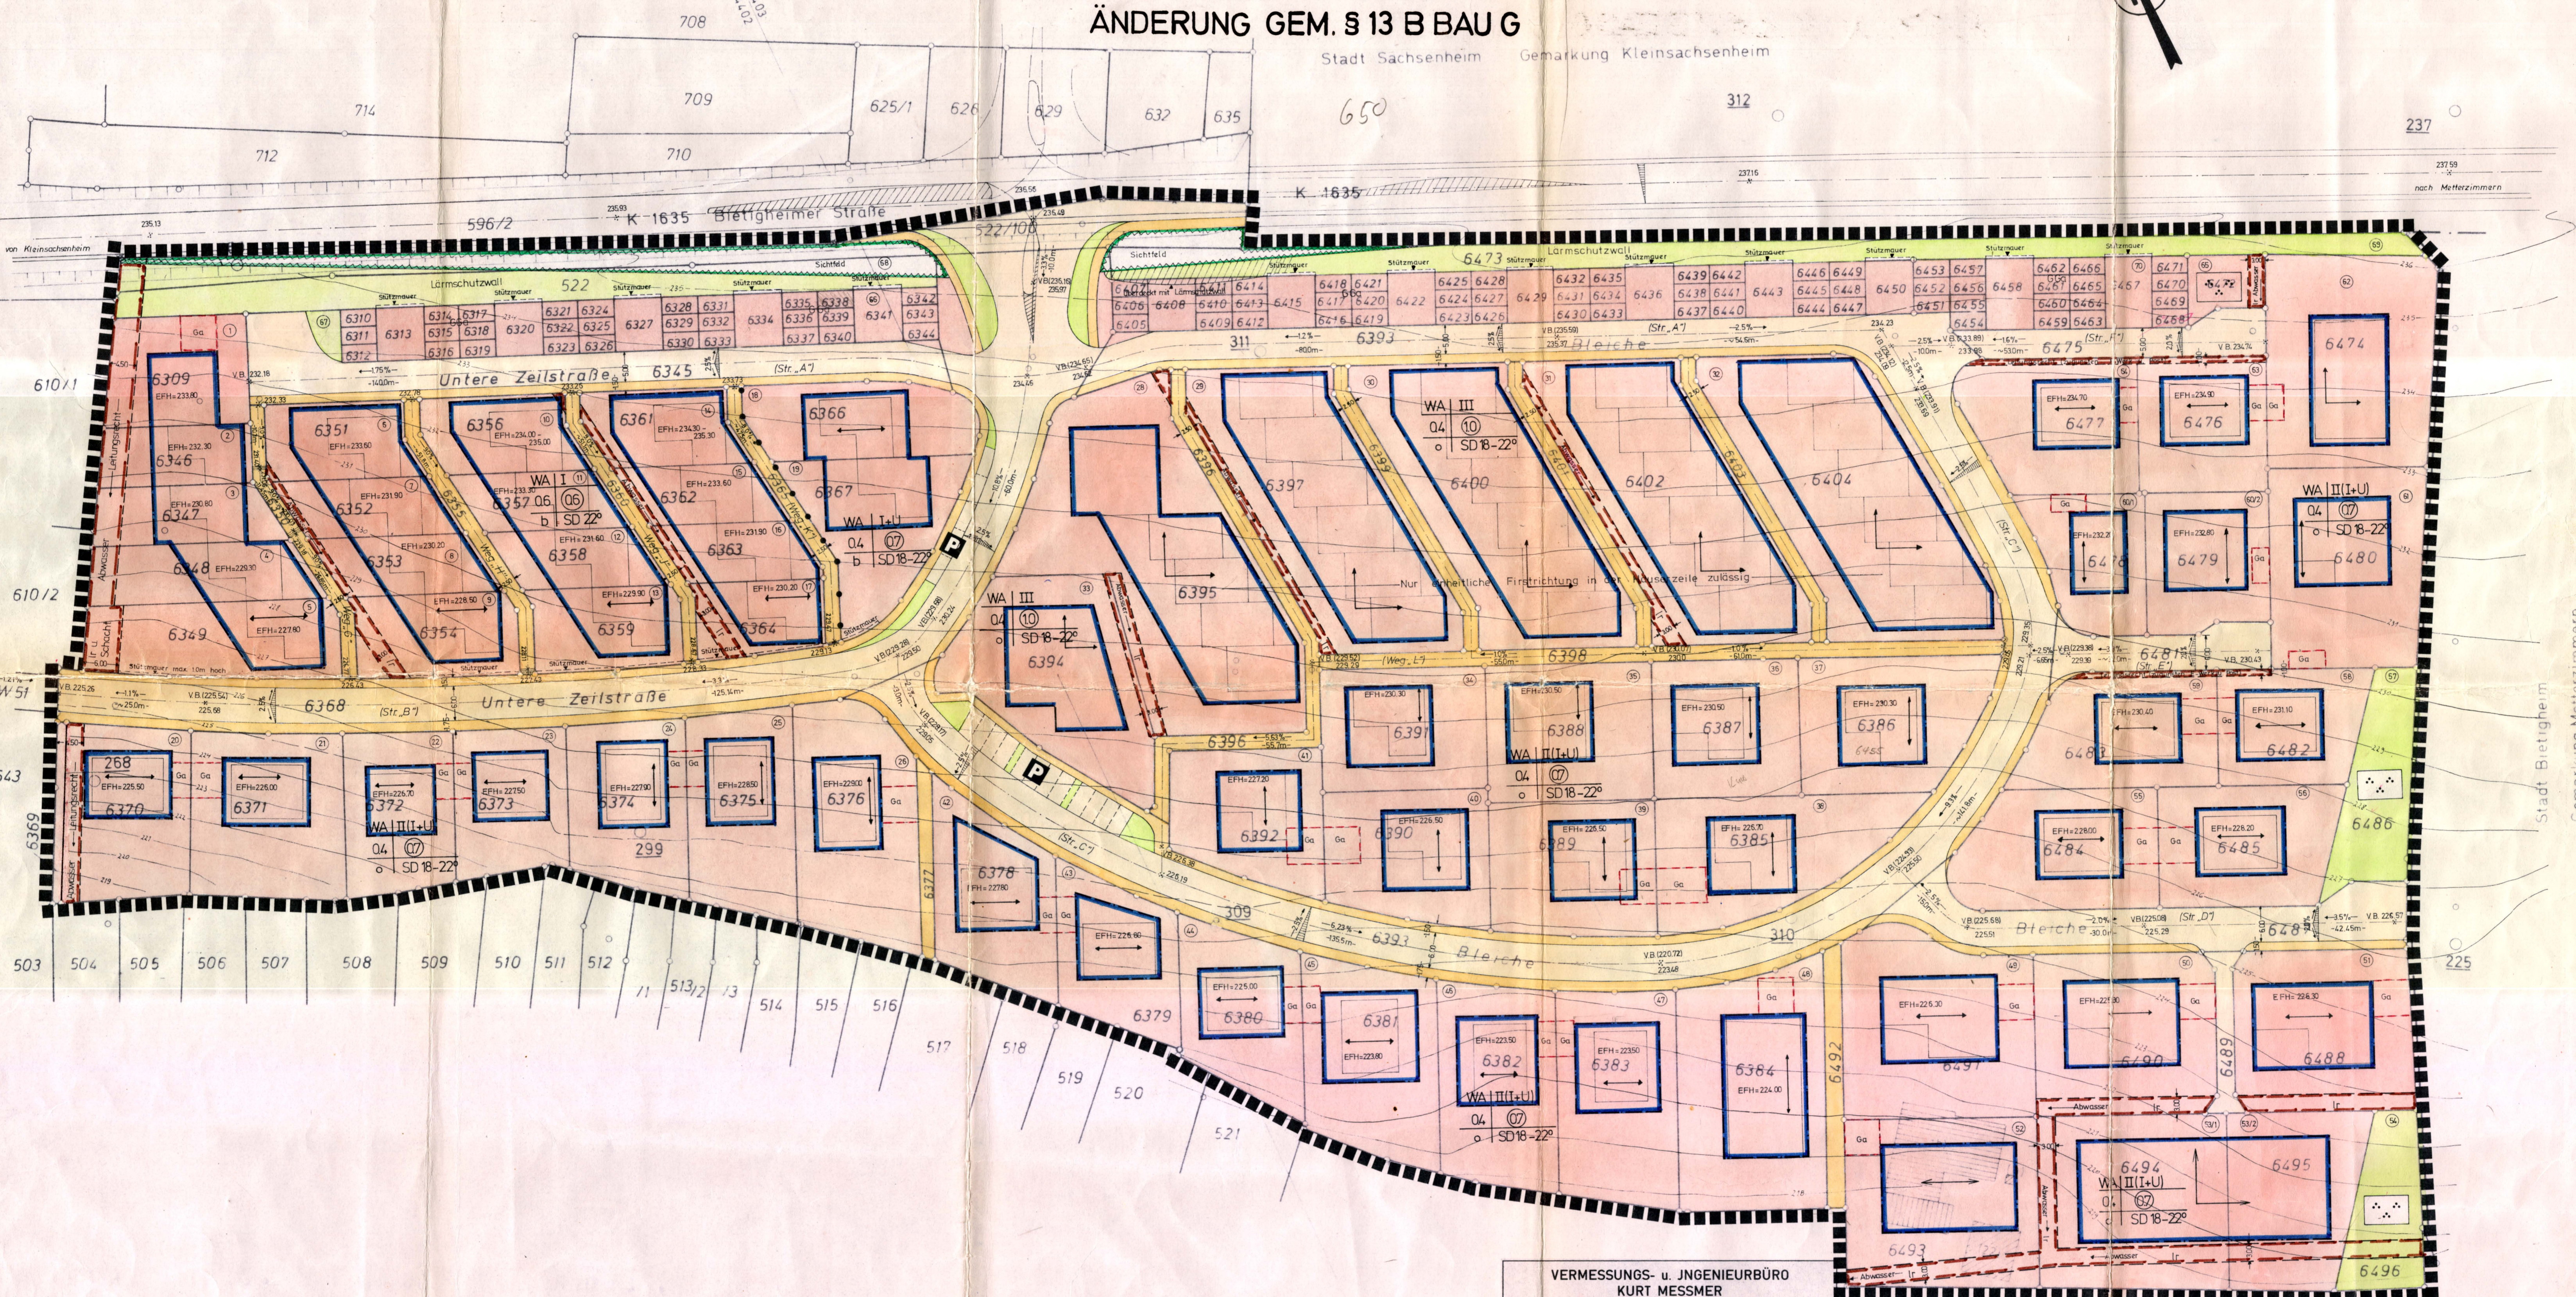

VERMESSUNGS- u. INGENIEURBÜRO KURT MESSMER	
7052 SCHWAIKHEIM DAHLIEWEG 2 TEL. 0 71 95 - 50 68	7101 ERENBACH FRIEDENSTR. 46 TEL. 0 71 32 - 60 80
Kreis: Ludwigsburg	Stadt: Sachsenheim
Gemarkung: Kleinsachsenheim	
LAGEPLAN	
Projekt: Bebauungsplan „ZEIL II“	Maßstab: 1:500
Geliefert:	SCHWAIKHEIM 1. FEB. 1977
Ergänzt:	
Gegrüßt:	
Anerkannt: Der Bauherr:	Stadt Sachsenheim Bürgermeisteramt

63811

279