


Ochsenbach
LAGEPLAN

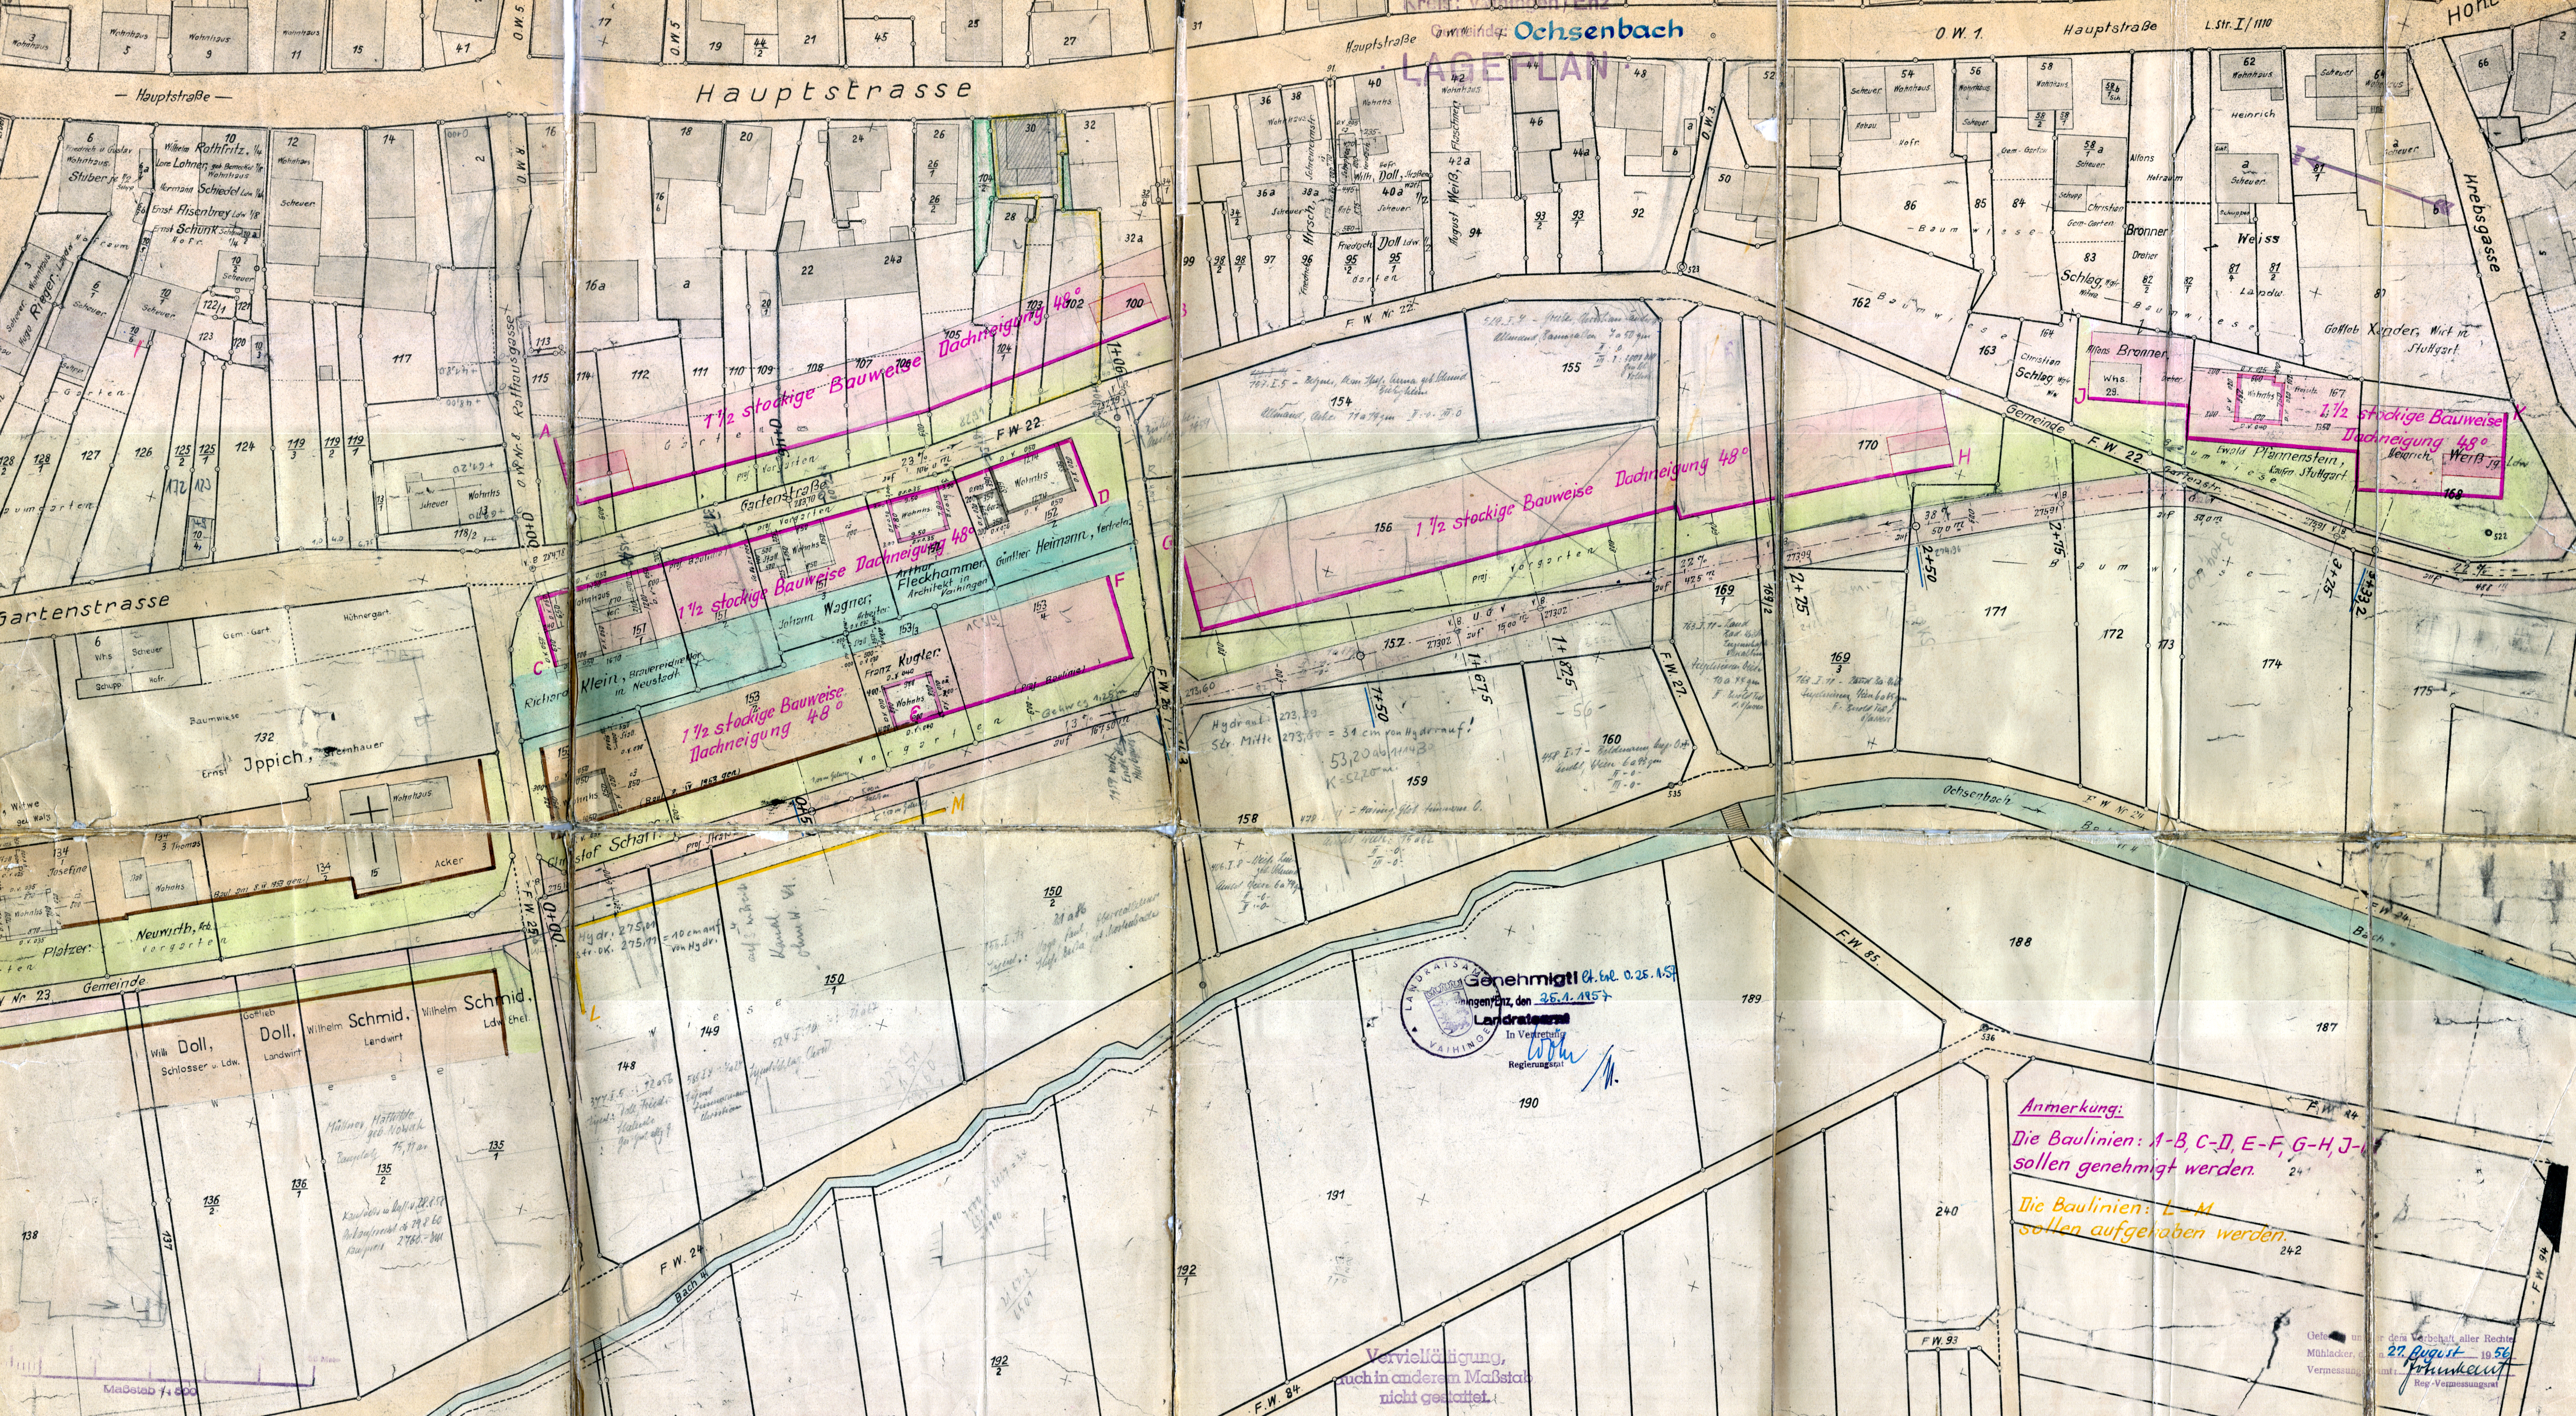

Hauptstrasse

1 1/2 stockige Bauweise
Dachneigung 48°

1 1/2 stockige Bauweise
Dachneigung 48°

1 1/2 stockige Bauweise
Dachneigung 48°

1 1/2 stockige Bauweise
Dachneigung 48°

1 1/2 stockige Bauweise
Dachneigung 48°

Genehmigt d. Bev. d. 25. A.S.
Landratsamt
In Vertretung
Wohn
Regierungsamt

Anmerkung:
Die Baulinien: A-B, C-D, E-F, G-H, J-K
sollen genehmigt werden.

Die Baulinien: L-M
sollen aufgehoben werden.

Vervielfältigung,
auch in anderem Maßstab
nicht gestattet.

dem Verfall aller Rechte
27. August 1956
Fornknecht
Reg.-Vermessungsamt

Hauptstrasse

Gartenstrasse

Ochsenbach

Gemeinde

Schmid, Landwirt

Doll, Landwirt

Schmid, Landwirt

Schmid, Landwirt

Schmid, Landwirt

Schmid, Landwirt

Maßstab 1:500