


Kreis Göppingen
Gemeinde Uthingen

Lageplan zum Bebauungsplan „Baisling“

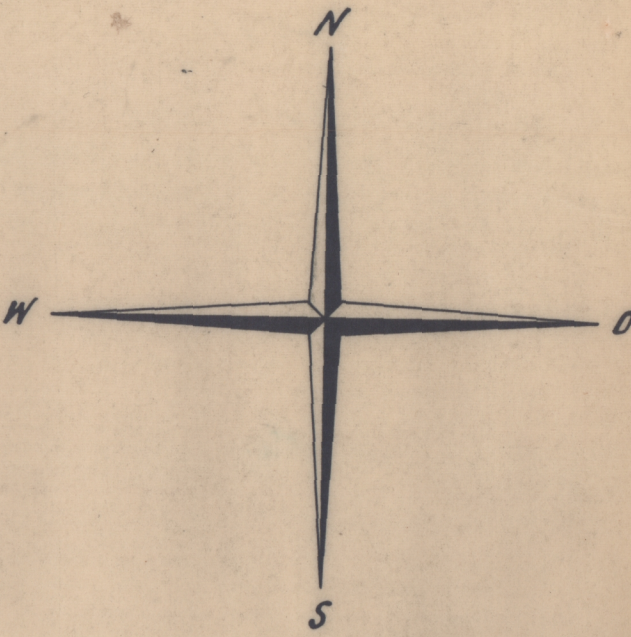

204

- Zeichenerklärung:**
- genehmigte Baulinie
 - herzustellende Baulinie
 - projektierte Baulinie
 - genehmigter Vorgarten
 - projektierte Vorgarten
 - genehmigtes Bauverbot
 - projektiertes Bauverbot
 - öffentlicher Platz
 - Gehweg

0 5 10 20 30 40 50 m
Maßstab 1:500

Das blau schraffierte Sichtfeld an den Einmündungen der Wohnstraßen in die L.I.O. Nr. 238 muß jederzeit nichtbehindernde Bebauung, Bepflanzung usw. in der Höhe freigehalten werden.

Blau ergänzt:
Ortsbaugmt Uthingen
Den 17. Jan. 1964

Genehmigt
Uthingen, den 30. April 1964
Landratsamt



Gefertigt:
Uthingen, den 5.12.1962
Oberregierungsamt

Ingenieurbüro für Vermessungswesen
KARL HEINZ HAUG
88001 Uthingen, Ing. für Verm.-Technik
Uthingen Kreis Göppingen
Telefon 11 - Telefax Göppingen 6814

Öffentl. best. Ing. f. Verm. Technik