


Kreis GÖPPINGEN
Gemeinde Uhingen

LAGEPLAN

NORD.

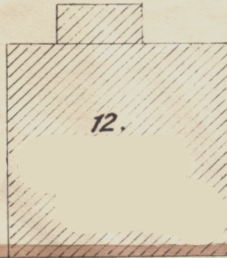

genehmigte Baulinie vom 25. III. 1908.

Keplerstrasse

$\frac{62}{1}$

11,00 ← 9,5%

Die durch den Beschluss des Gemeinderats Uhingen vom 12.12.52 festgestellte Änderung des Bebauungsplans im Gebiet Ecke Schiller-Keplerstr. ist durch Erlass des Regierungspräsidiums Nordwürttemberg vom 17.10.53 Nr. I 5 Ho 2207-4- Uhingen/1 genehmigt worden.

$\frac{62}{12}$

Göppingen, 27. Oktober 1950
Landratsamt
I.A.

$\frac{62}{1}$



Regierungsinspektor Wilhelm

O.W. 39.

$\frac{62}{13}$

Gemeinde

$\frac{62}{1}$

Fils

Fluss Nr. 1.

SCHILLERSTRASSE.

10% O.W. 73.

0,67%

11,00


11,00

Gemeinde Uhingen

VERMESSUNGSAMT GÖPPINGEN

29. Juli 1953

Späumer

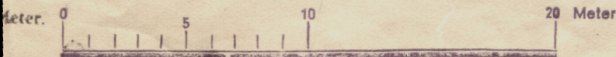

Maßstab 1:250