


LAGEPLAN

NORD

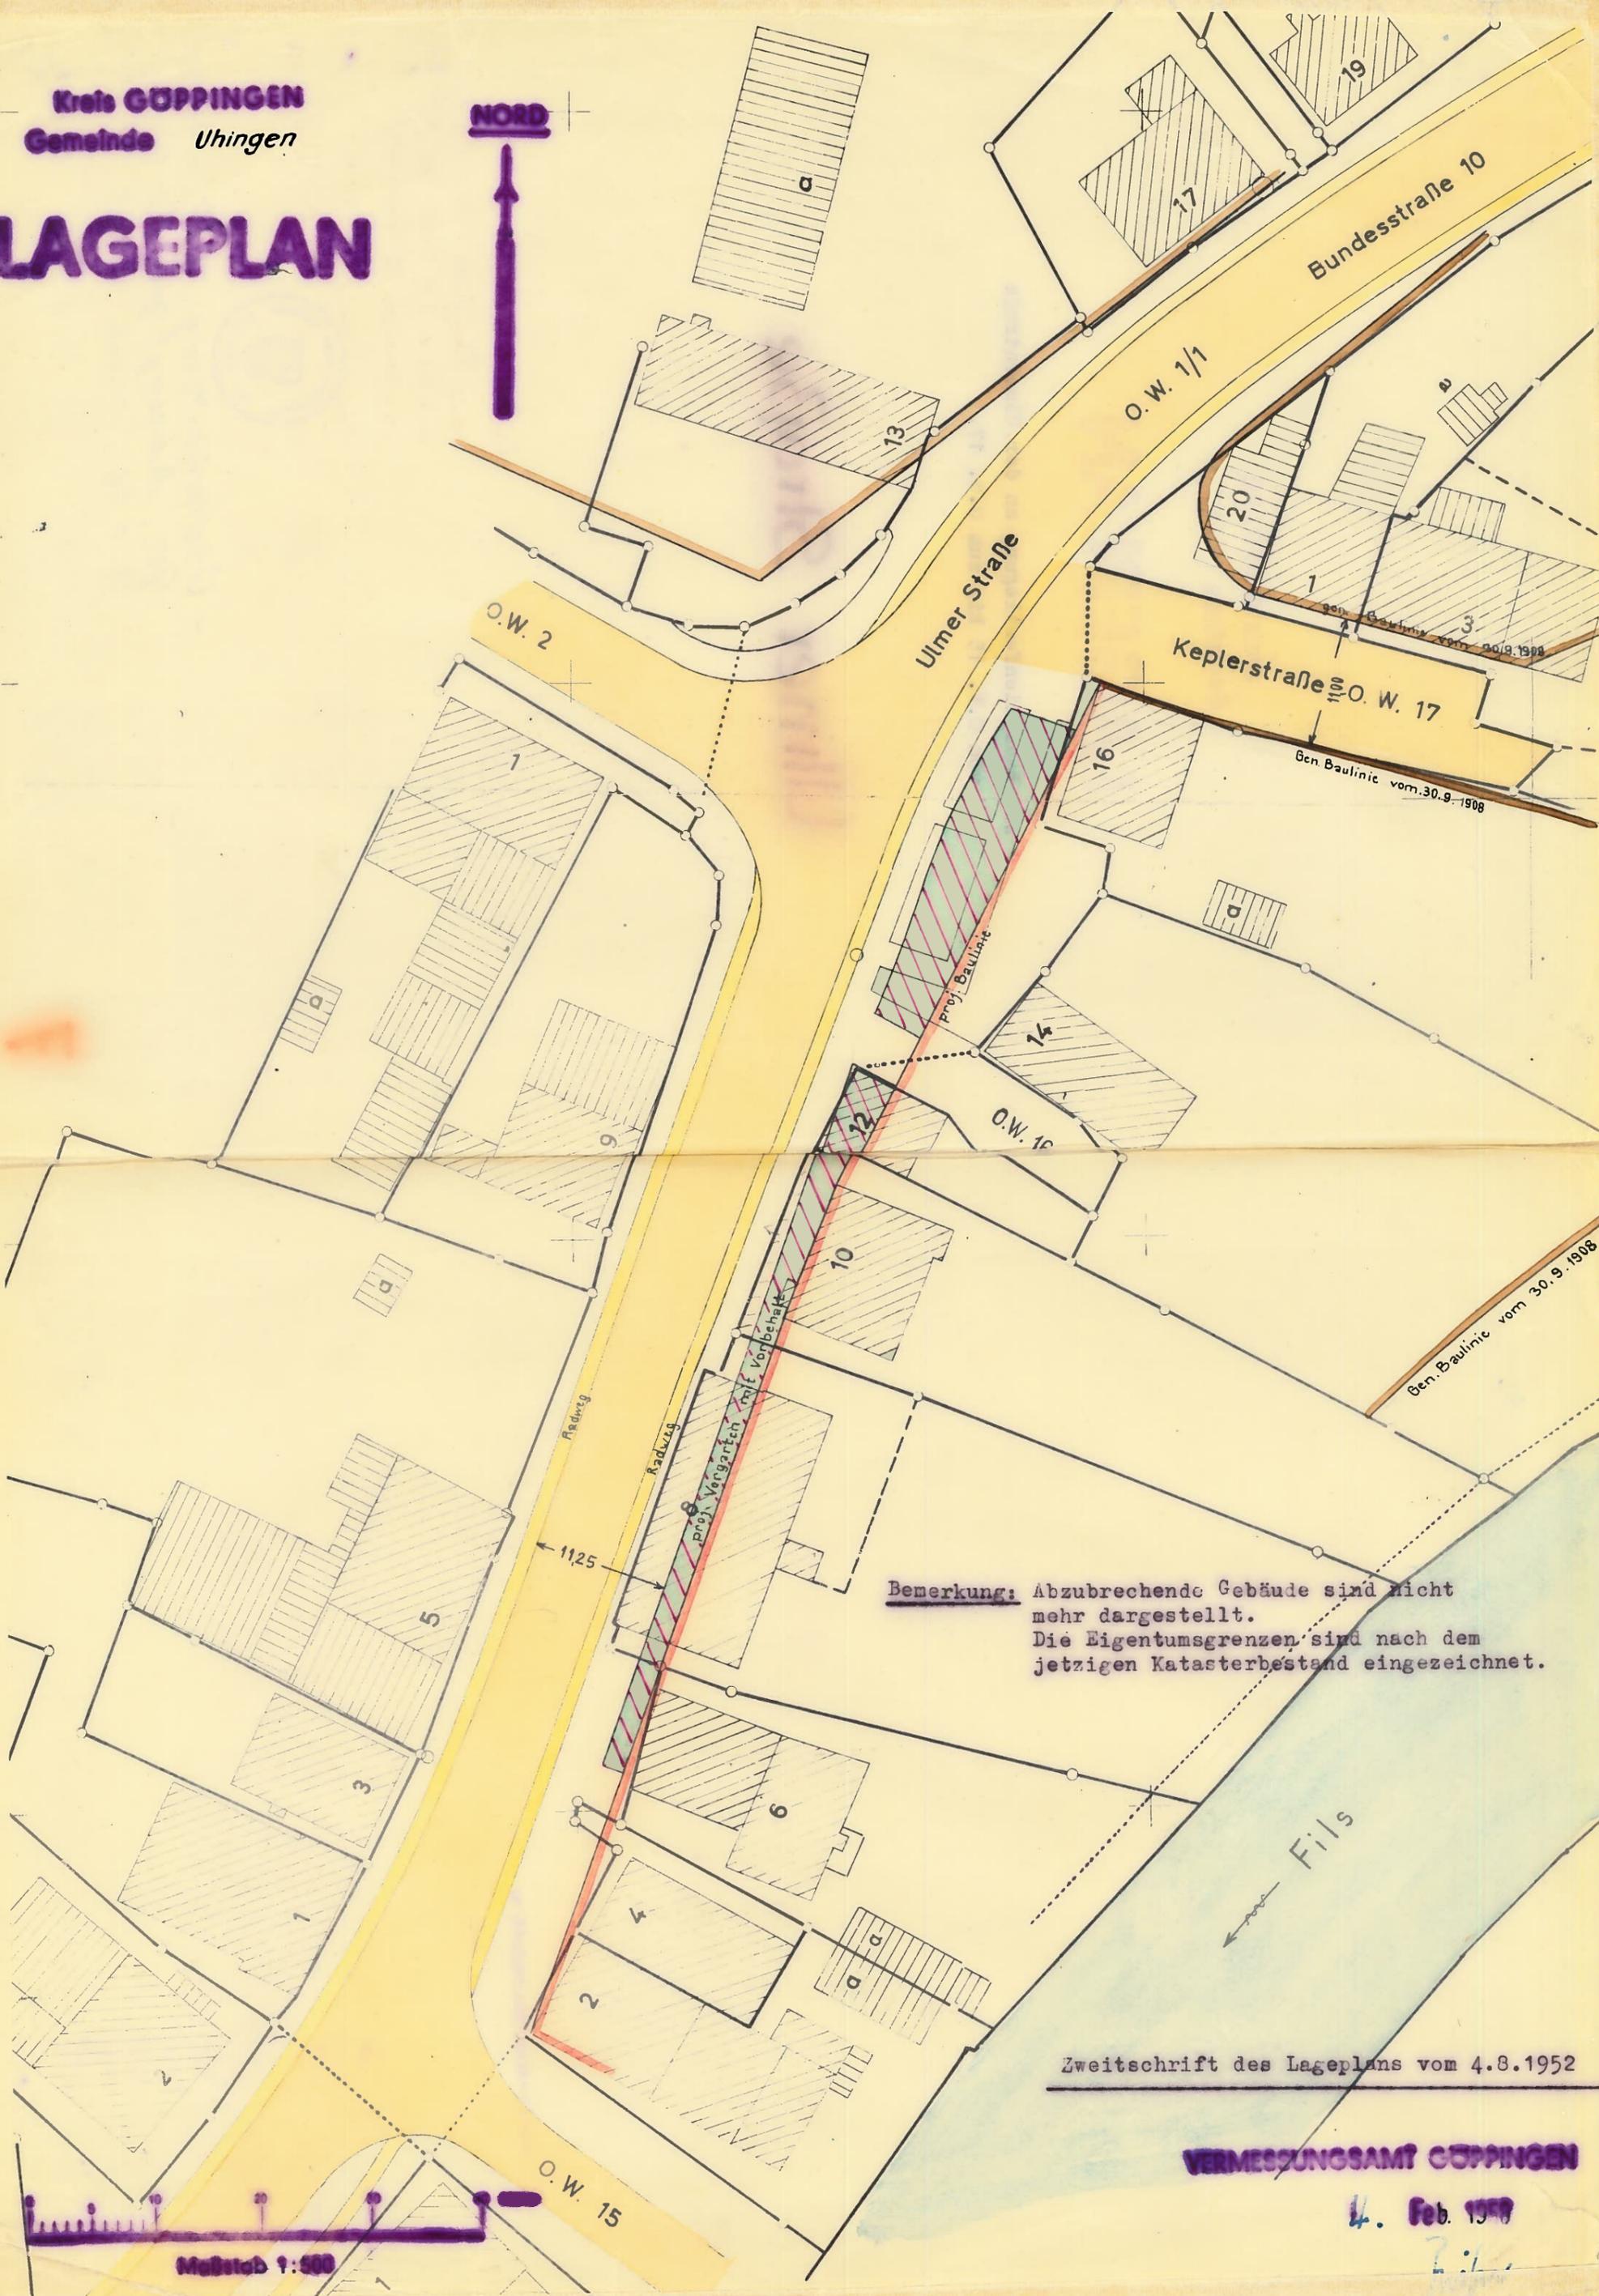

Bemerkung: Abzubrechende Gebäude sind nicht mehr dargestellt.
Die Eigentums Grenzen sind nach dem jetzigen Katasterbestand eingezeichnet.

Zweitschrift des Lageplans vom 4.8.1952

VERMESSUNGSAMT GÜPPINGEN

4. Feb. 1959



Maßstab 1:500