


Bebauungsplan «BERG»



Verfahrensmerkmale zur 3. Änderung

Aufstellungsbeschluss	18.09.1997
Bürgerbegehren	06.10.1997-20.10.1997
Beteiligung der Träger öffentlicher Belange	23.09.1997-20.10.1997
Festsetzung des Entwurfs	06.11.1997
Auslegung	15.12.1997-15.01.1998
Satzungsbeschluss	20.03.1998
Inkrafttreten	02.04.1998

Auflösung des Rechtskreis vom 06. November 1997

Dieser Lageplanbeschluss stellt den rechtskräftigen Teil des von Gemeinderat Rechberghausen (Bebauungsplan Berg - 3.) Änderung der Flächennutzungspläne nach dem Baugesetzbuch vom 04.12.1986 (BauZG - 1.8.253) bzw. 27.06.1997 (BauZG - 1.8.242) und dem Maßstabgesetz vom Baugesetzbuch vom 28.04.1994 (BauZG - 1.8.622) wieder auf.

Rechberghausen, den 02. April 1998

W. Dinkel
 1. Bürgermeister
 2. Bürgermeister

Verfahrensmerkmale

Anfertlungsbeschluss	09.12.1993
Bürgerbeteiligung	23.12.1993/03.10.1995
Beteiligung der Träger öffentlicher Belange	21.01.1994/21.05.1995
Feststellung des Entwurfs	24.01.1996
Auslegung	von 01.03.1996 bis 01.06.1996
Satzungsbeschluss	13.06.1996
Inkrafttreten	06.05.1997

Ausfertigung

Dieser Lageplan stellt den rechtskräftigen Teil des von Gemeinderat Rechberghausen (Bebauungsplan Berg - 2.) Änderung der Flächennutzungspläne nach dem Baugesetzbuch vom 04.12.1986 (BauZG - 1.8.253) und dem Maßstabgesetz vom Baugesetzbuch vom 28.04.1994 (BauZG - 1.8.622) wieder auf.

Rechberghausen, den 11. März 1997

W. Dinkel
 1. Bürgermeister

KREIS: GÖPPINGEN
 GEMEINDE: RECHBERGHAUSEN
Bebauungsplan „BERG“
 Lageplan u. Textteil (siehe Beilage)

GEMEINDEVERWALTUNGSVERBAND „ÖSTLICHER SCHURWALD“
 7324 RECHBERGHAUSEN RATHAUS

GEFERTIGT: *W. Dinkel* VERBANDSBAUAMT
 RECHBERGHAUSEN, DEN 29.03.1998
 MASSSTAB: 1:500 Änderung vom 24.01.1996
 MASSSTAB: 1:1000 (VERKLEINERUNG)
 HÖHENANGABEN U. N. IM NEUEN SYSTEM (M)