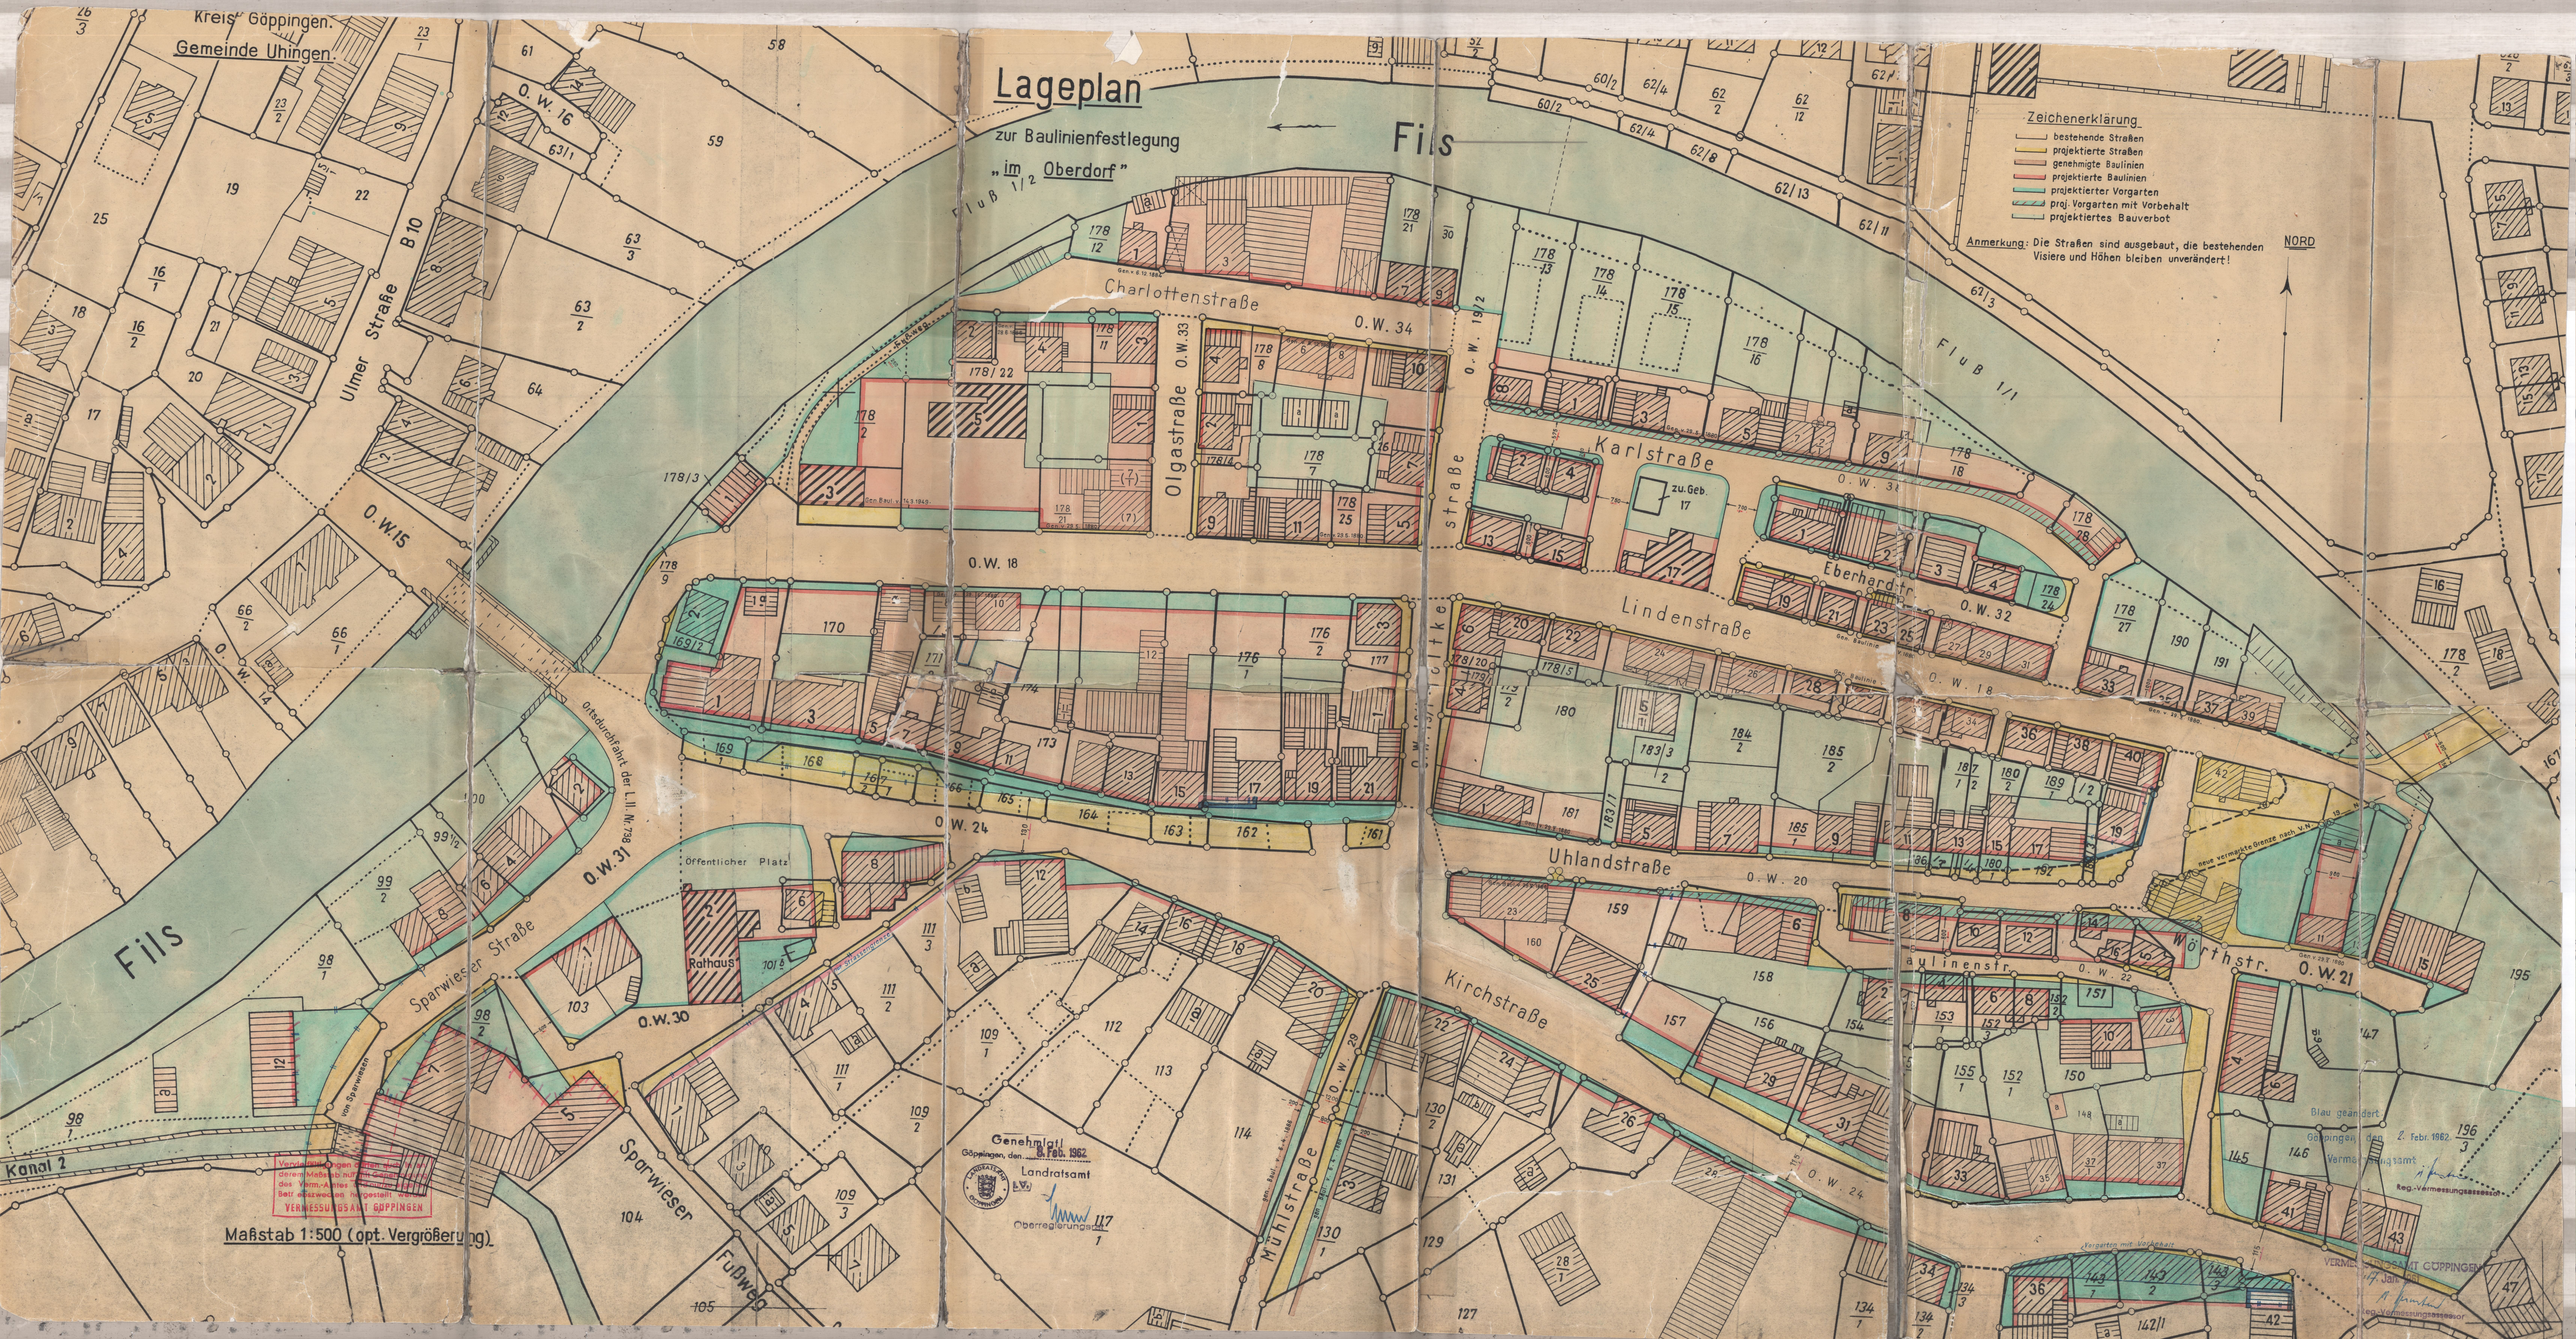
Lageplan
zur Baulinienfestlegung
„im 1/2 Oberdorf"
Kreis Göppingen.
Gemeinde Uhingen.
Fils
Flur 1/2
Flur 1/1
Ulmer Straße B 10
Charlottenstraße
Olgastraße O.W. 33
Karlstraße
Eberhardstr.
Lindenstraße
Uhlandstraße
Kirchstraße
Mühlstraße
Sparwieser Straße
Sparwieser
Fußweg
Kanal 2
Rathaus
Öffentlicher Platz
Ortsdurchfahrt der L.II. N. 738
Baulinienstr.
Württhstr.
O.W. 15
O.W. 16
O.W. 18
O.W. 19/2
O.W. 20
O.W. 21
O.W. 22
O.W. 24
O.W. 29
O.W. 30
O.W. 31
O.W. 32
O.W. 34
zu Geb. 17
Zeichenerklärung
bestehende Straßen
projektierte Straßen
genehmigte Baulinien
projektierte Baulinien
projektierter Vorgarten
proj. Vorgarten mit Vorbehalt
projektiertes Bauverbot
Anmerkung: Die Straßen sind ausgebaut, die bestehenden Visiere und Höhen bleiben unverändert!
NORD
Maßstab 1:500 (opt. Vergrößerung)
Genehmigt
Göppingen, den 8. Feb. 1962
Landratsamt
Oberregierungsrat
Blau geändert
Göppingen, den 2. Febr. 1962
Vermessungsamt
Reg.-Vermessungsassessor
VERMESSUNGSAMT GÖPPINGEN