


Deckblatt zu Baulinienplan "Burgweg" vom 11.03.1955

Gef.: 09.12.2002 STADTBAUAMT SÜSSEN

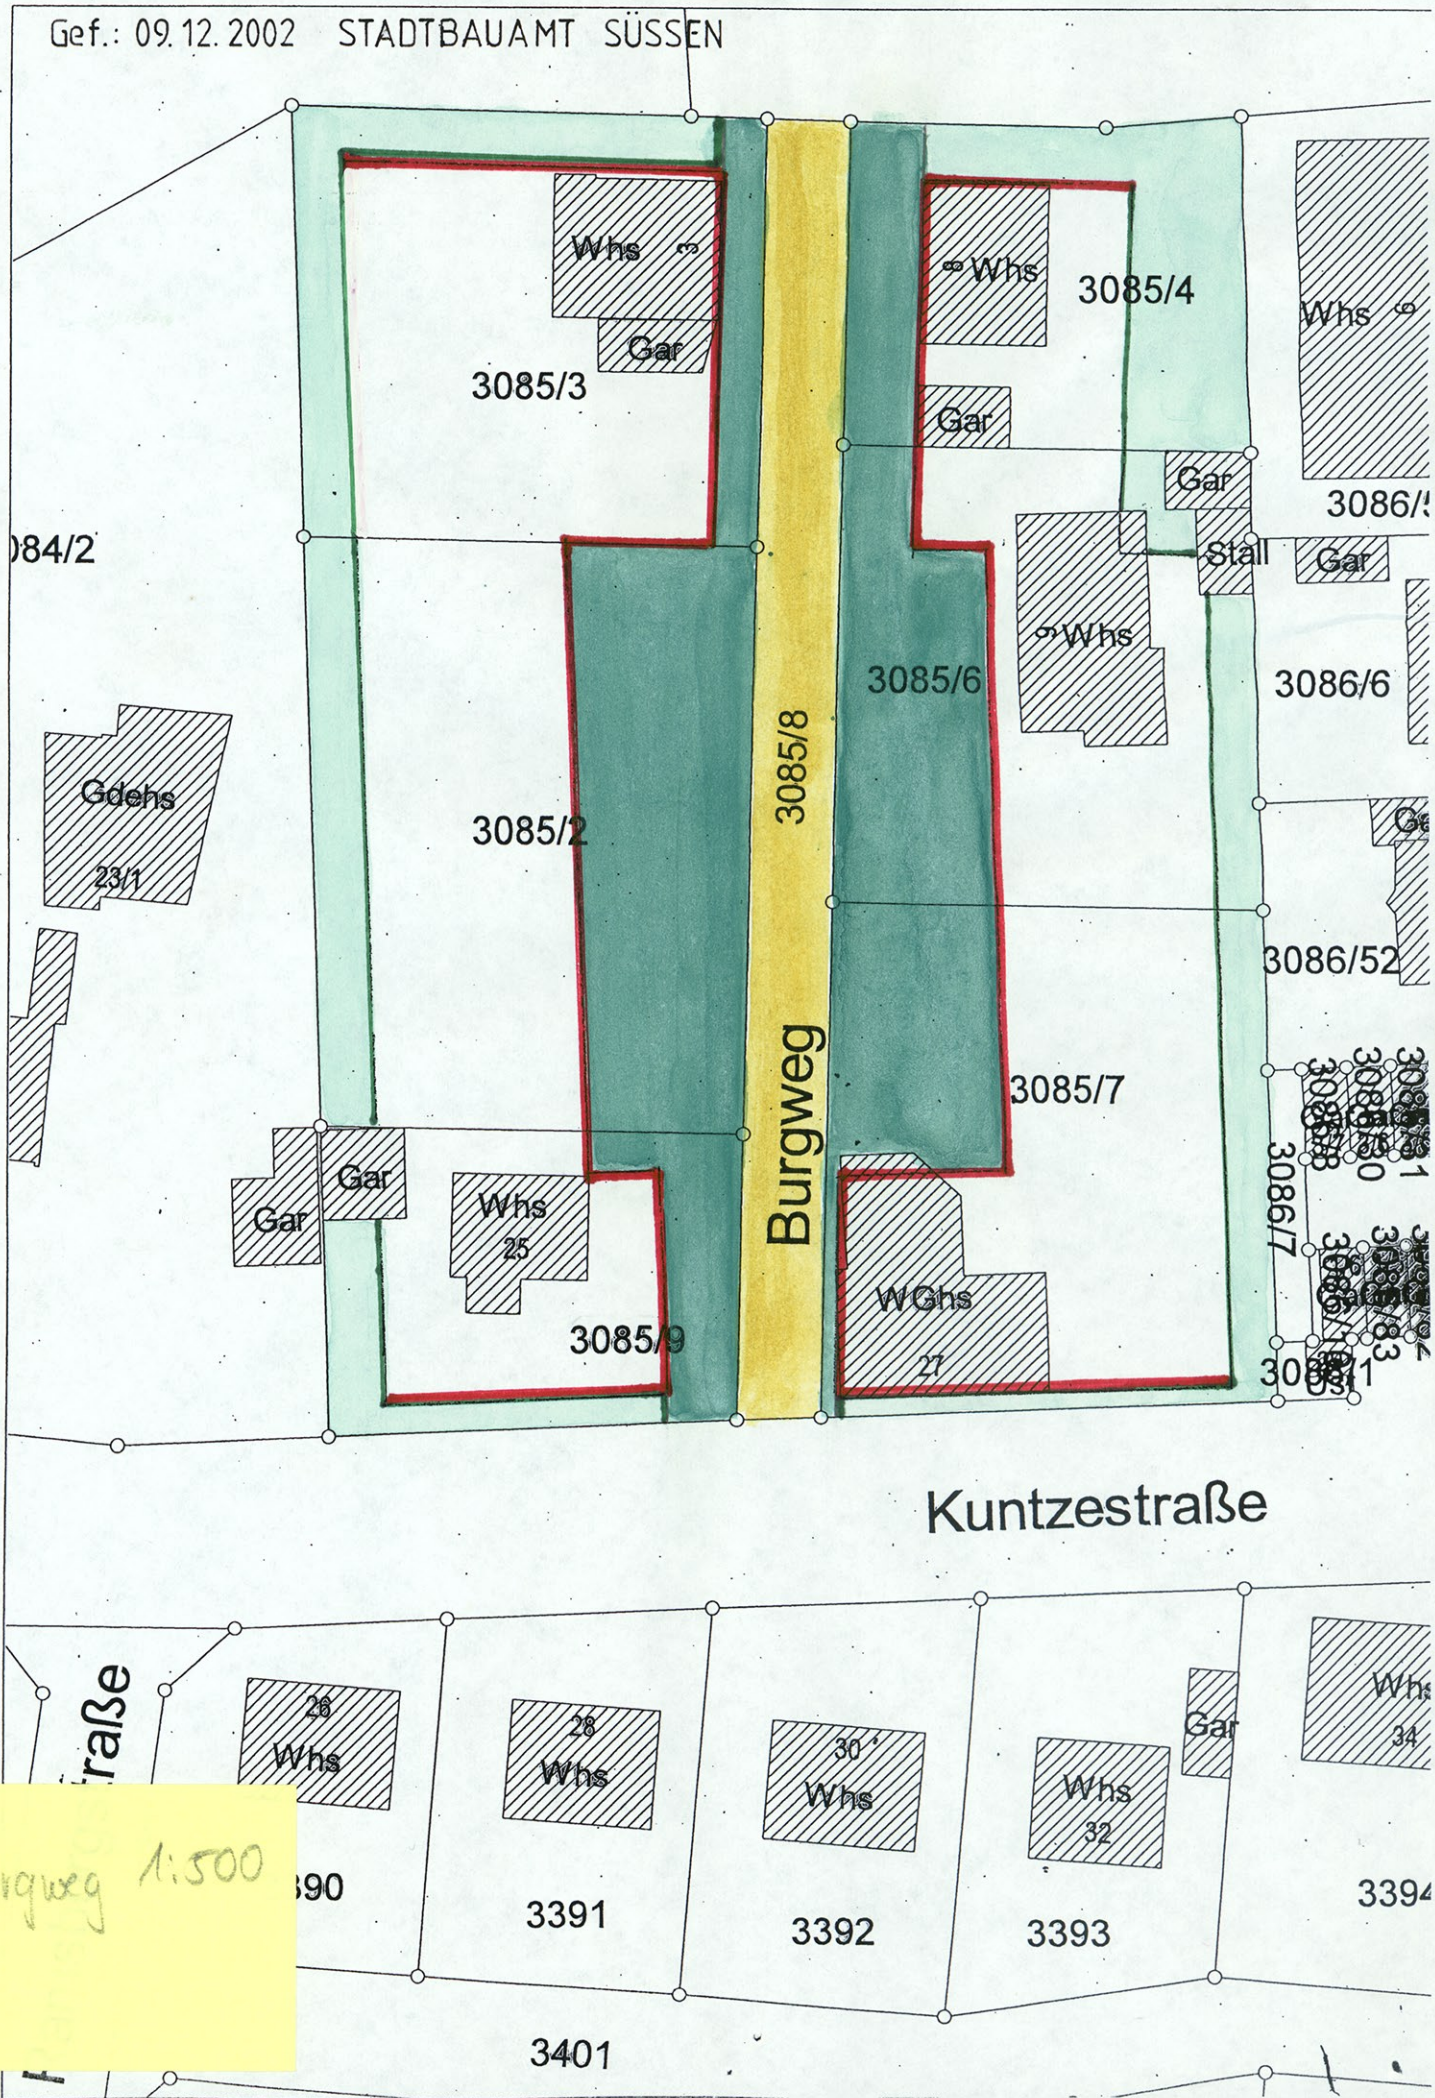

Burgweg 1:500