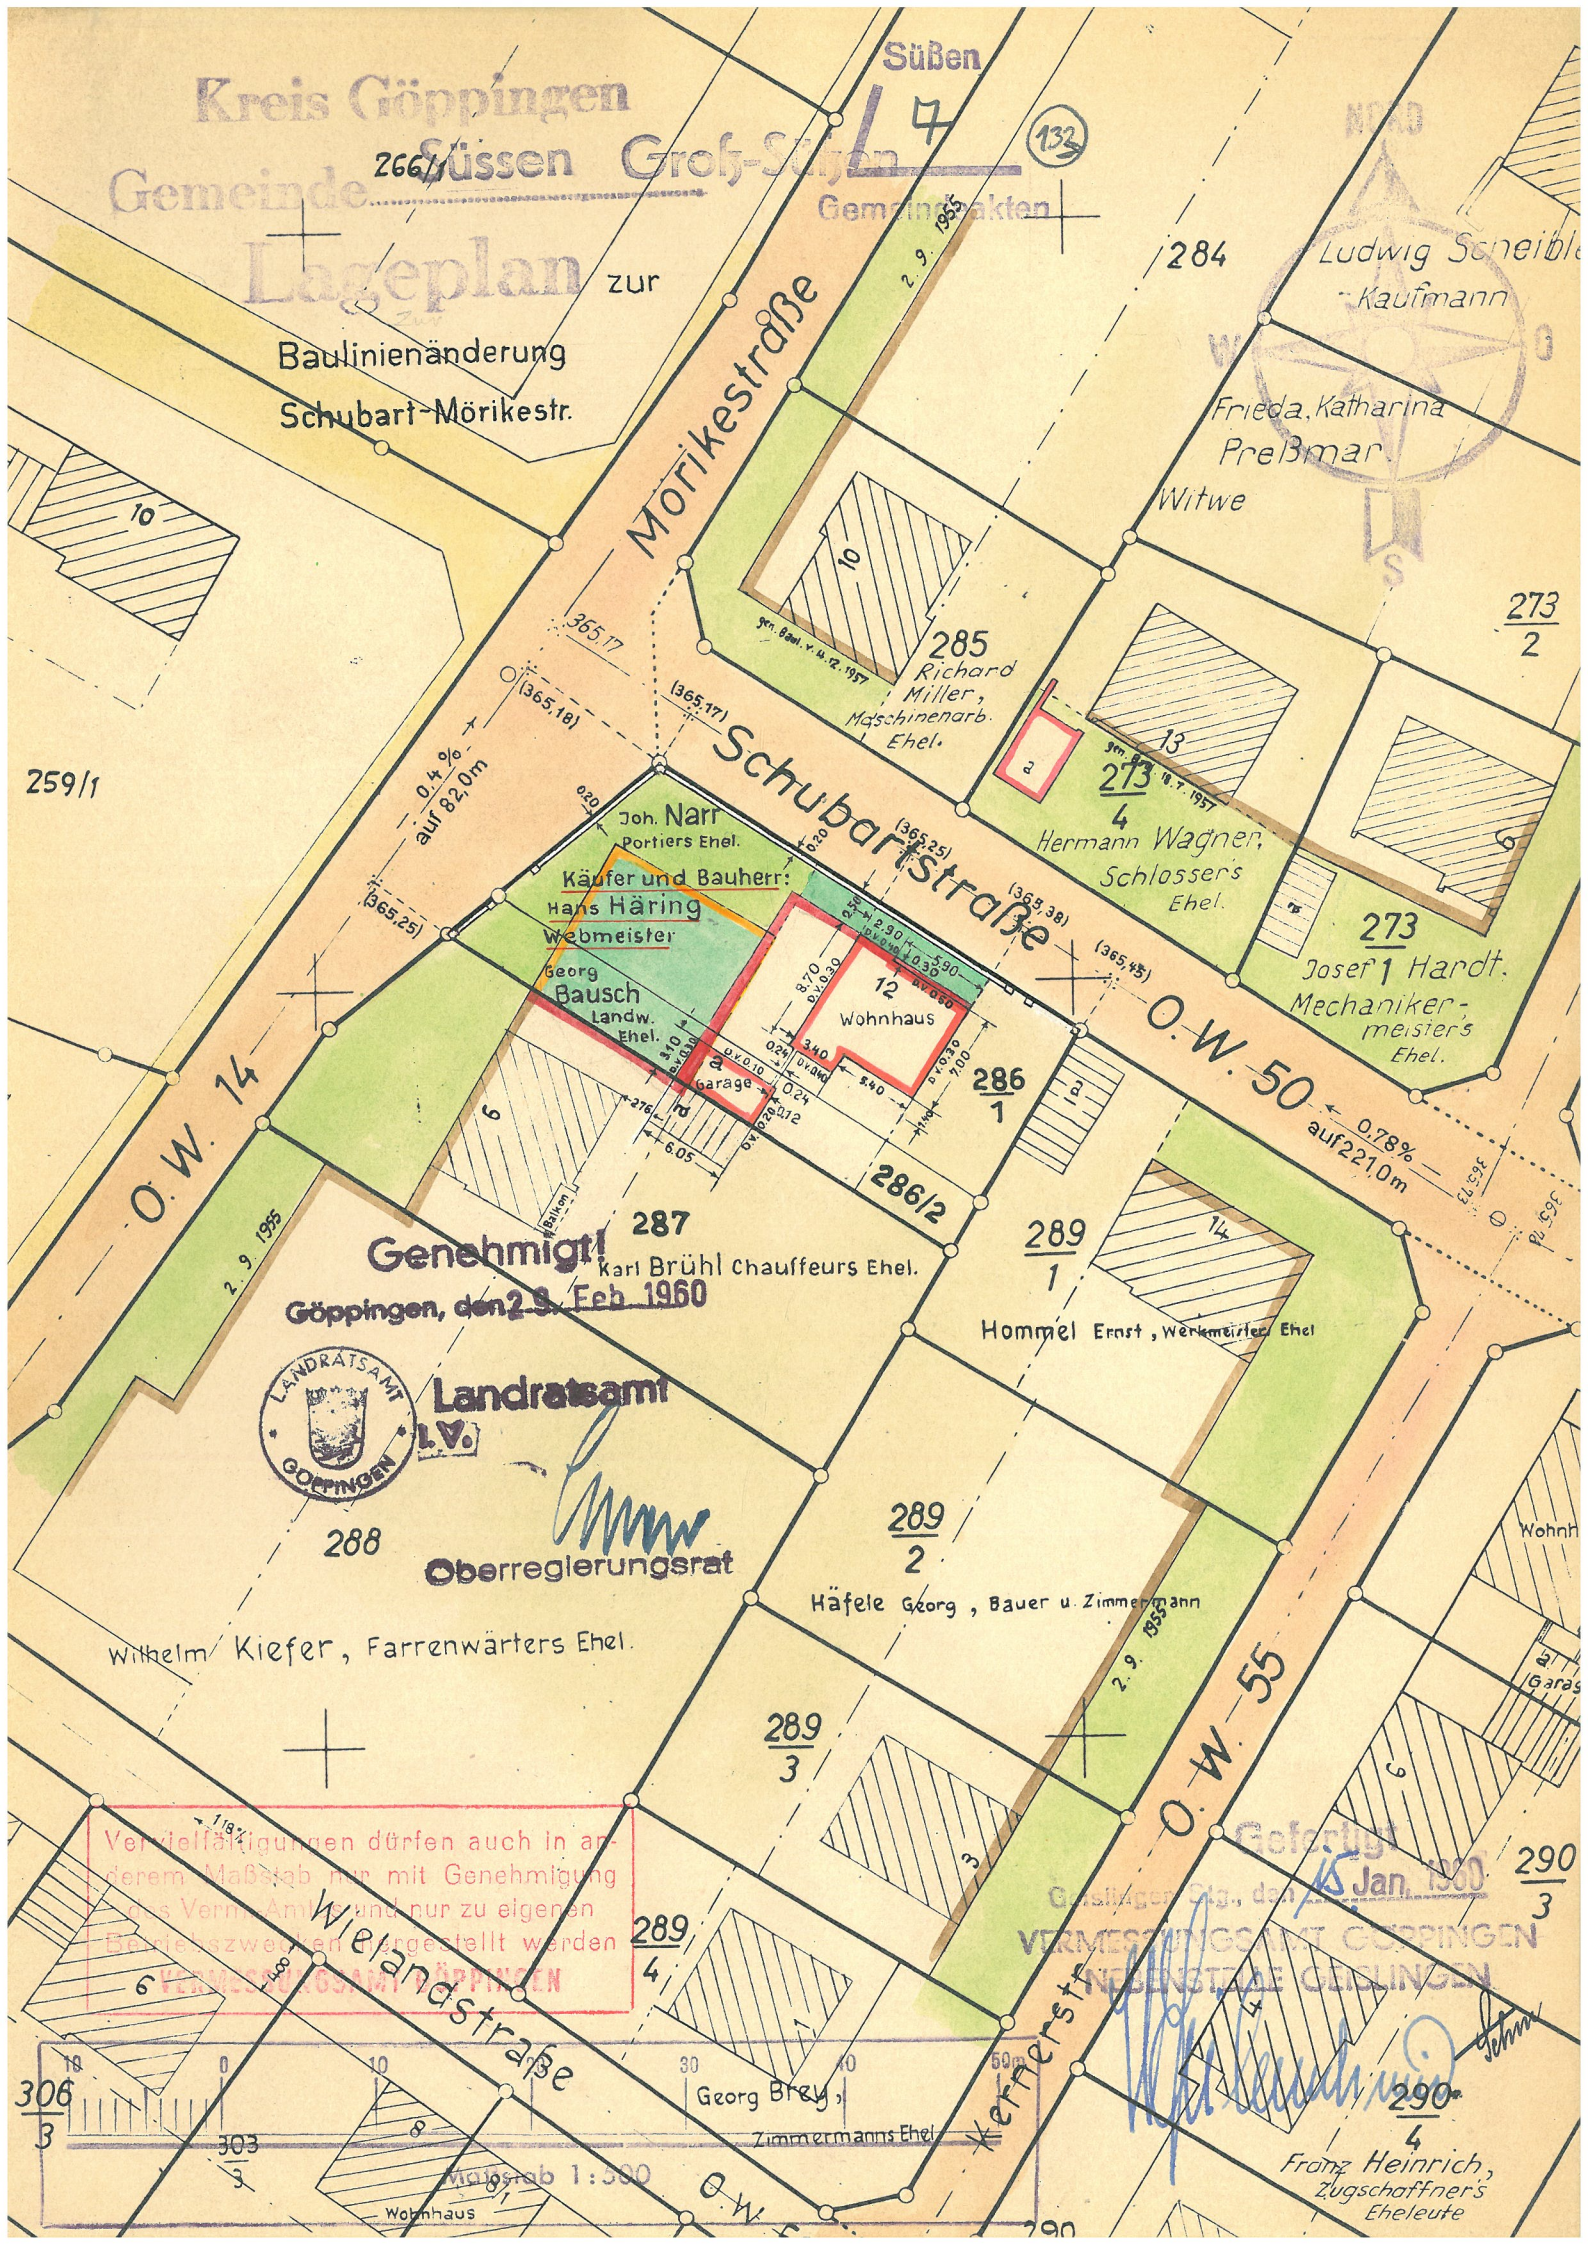
Kreis Göppingen
Gemeinde Süssen Groß-Süßen
Lageplan zur Baulinienänderung Schubart-Mörikestr.
Süßen
L 7
Gemeindeakten
Mörikestraße
Schubartstraße
O.W. 14
O.W. 50
O.W. 55
Wielandstraße
Kernerstr.
Ludwig Scheible Kaufmann
Frieda, Katharina Preßmar Witwe
285 Richard Miller, Maschinenarb. Ehel.
273/4 Hermann Wagner, Schlosser's Ehel.
273/1 Josef Hardt, Mechanikermeister's Ehel.
Joh. Narr Portiers Ehel.
Käufer und Bauherr: Hans Häring Webmeister
Georg Bausch Landw. Ehel.
Wohnhaus
Garage
286/1
286/2
287 Karl Brühl Chauffeurs Ehel.
289/1 Hommel Ernst, Werkmeister Ehel
288 Wilhelm Kiefer, Farrenwärters Ehel.
289/2 Häfele Georg, Bauer u. Zimmermann
289/3
289/4 Georg Brey, Zimmermanns Ehel
290/3
290/4 Franz Heinrich, Zugschaffner's Eheleute
259/1
0,4 % auf 82,0 m
0,78 % auf 221,0 m
Genehmigt!
Göppingen, den 29. Feb. 1960
Landratsamt
I.V.
Oberregierungsrat
Vervielfältigungen dürfen auch in anderem Maßstab nur mit Genehmigung des Verm.-Amtes und nur zu eigenen Betriebszwecken hergestellt werden
VERMESSUNGSAMT GÖPPINGEN
Gefertigt
Geislingen Stg., den 15. Jan. 1960
VERMESSUNGSAMT GÖPPINGEN
NEBENSTELLE GEISLINGEN
Maßstab 1:500