

Stüben
Lia 4 ✓ 2. Fortführung f. d.
Gemeindeakten (96) J. 1911/12.

Oberamt Geislingen.

Gemeinde Kleinsüßen

Lageplan


Zu einer

Bauinienaufhebung im offenen heimischen Grundstück.

Oberamt Geislingen
Gemeinde und
Markung Kleinsüßen.

LAGEPLAN

NORD

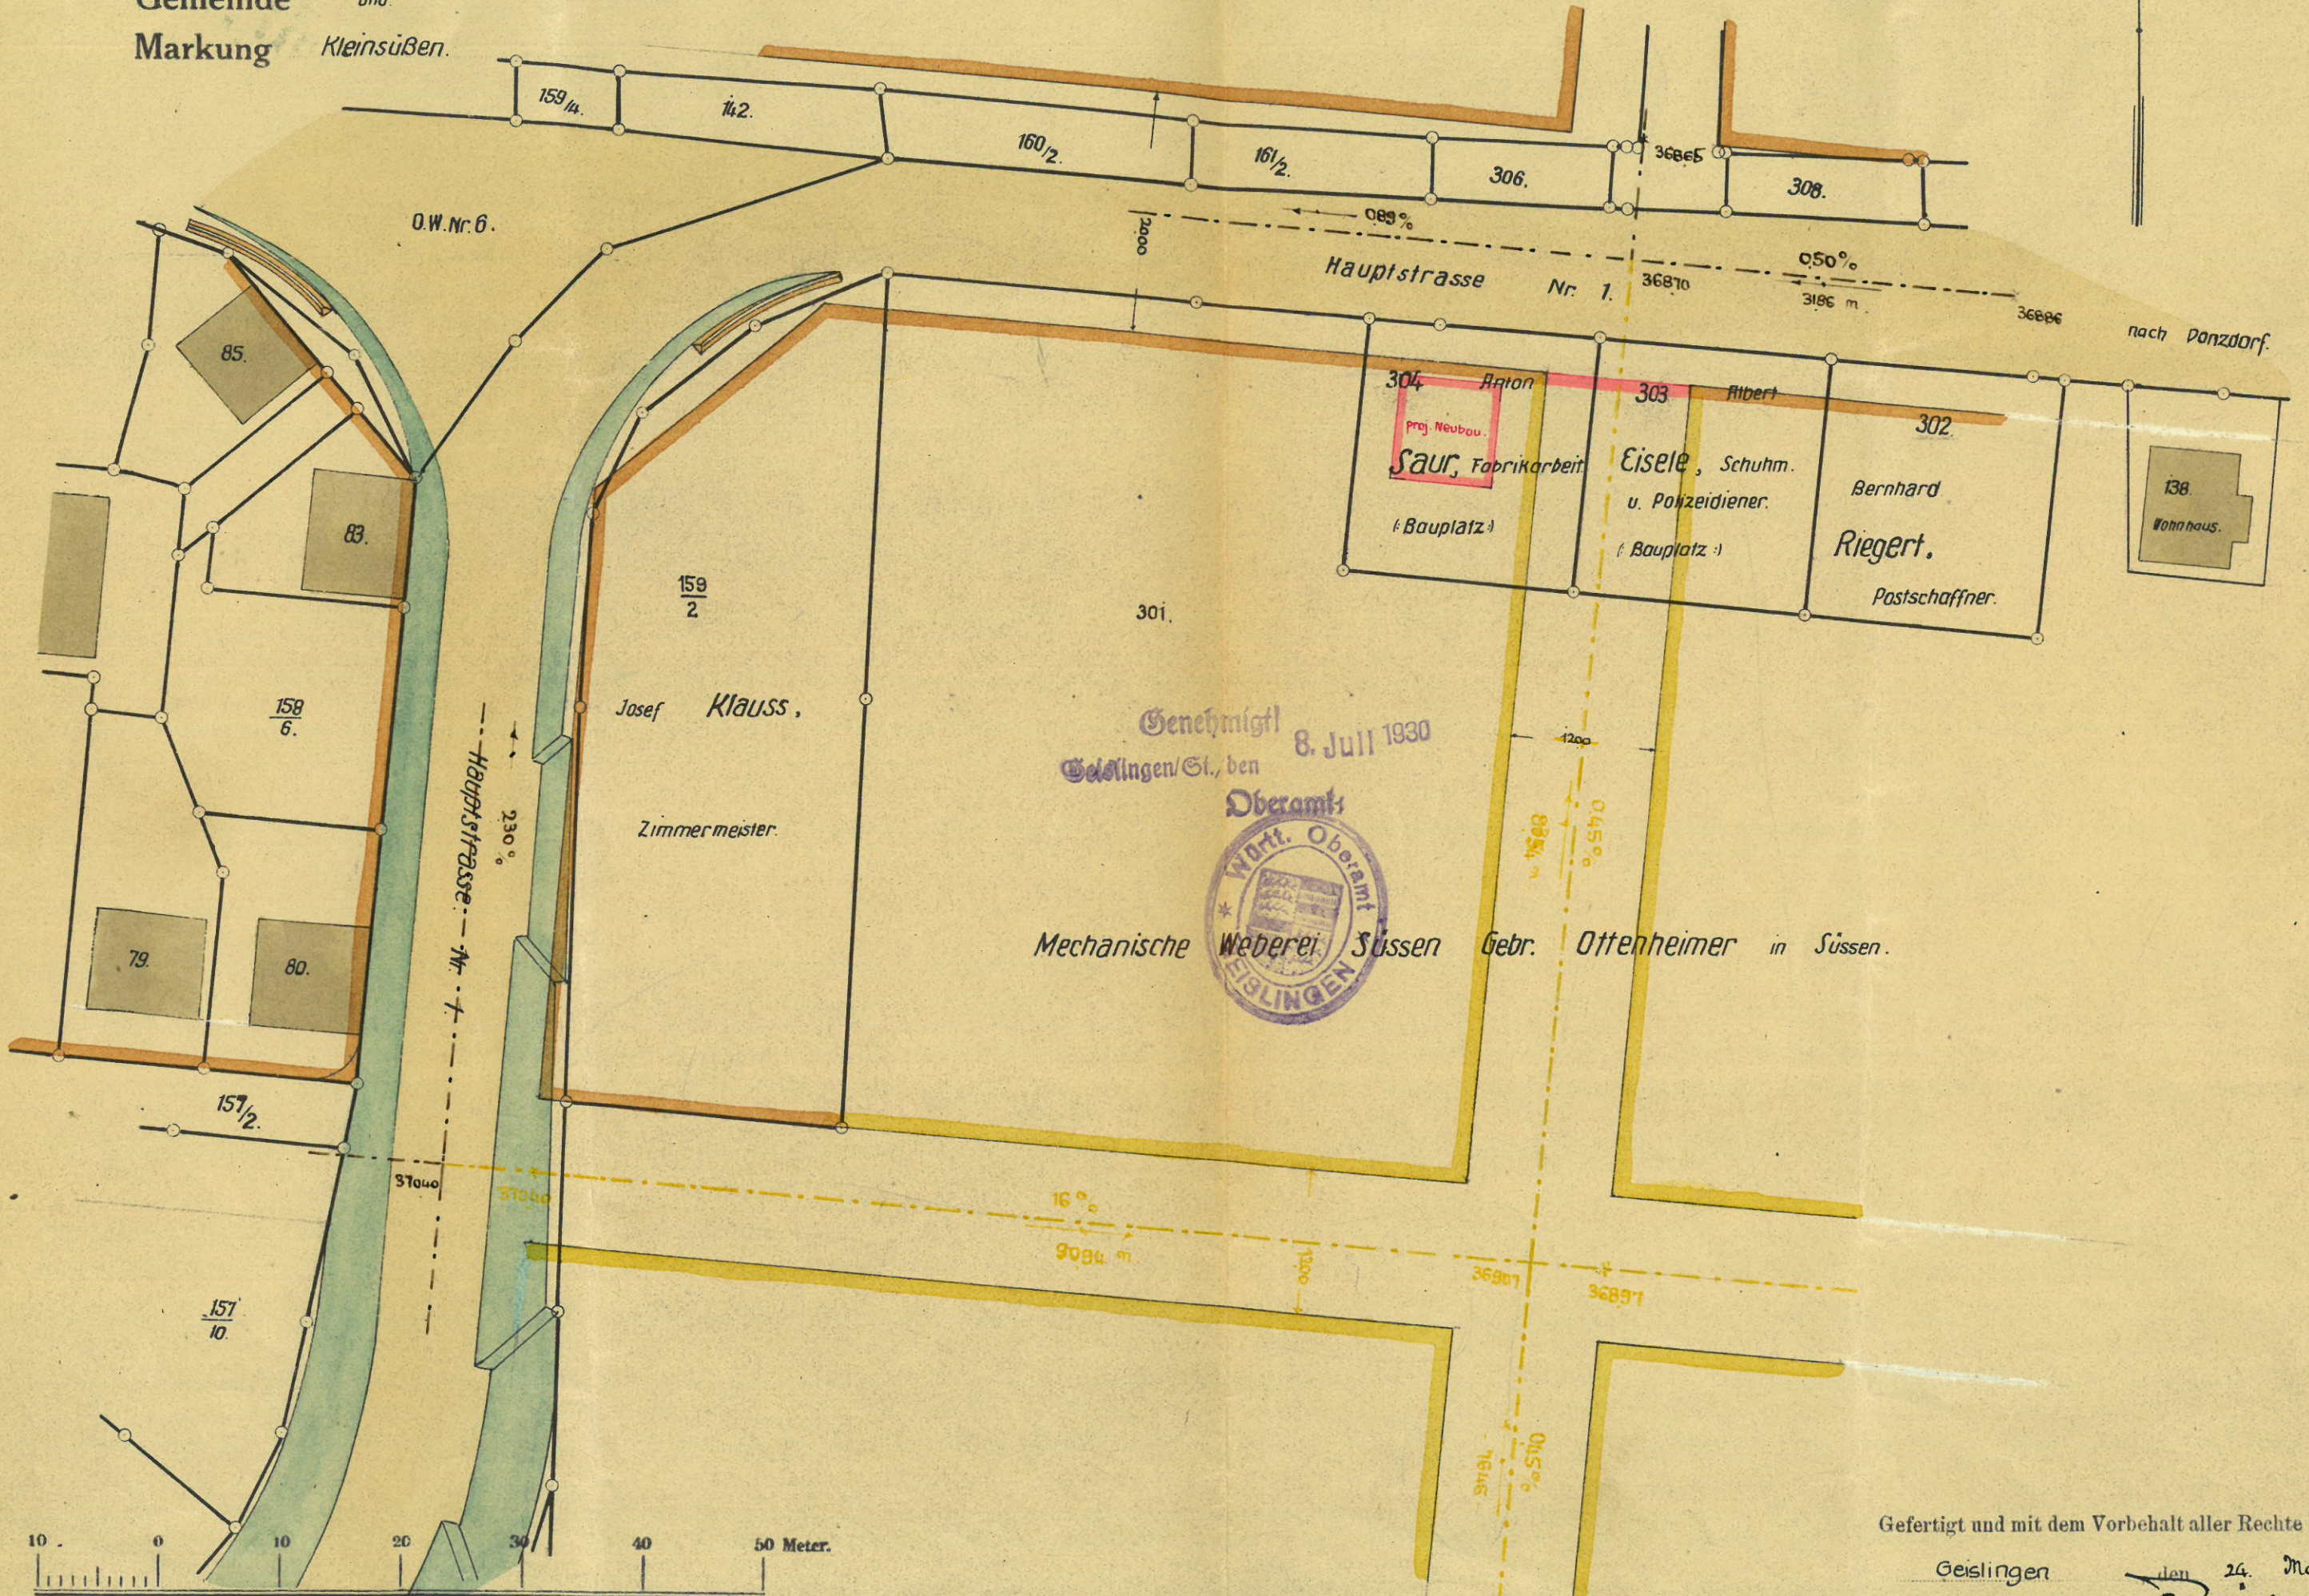

Genehmigt 8. Juli 1930
Geislingen/St., den
Oberamt
Mechanische Weberei Süssen
Gebr. Ottenheimer in Süssen.

Gefertigt und mit dem Vorbehalt aller Rechte beurkundet:
Geislingen den 24. Mai 1930.
%H. Geometer: *Briel*