


102


Lage-Plan

NORD.

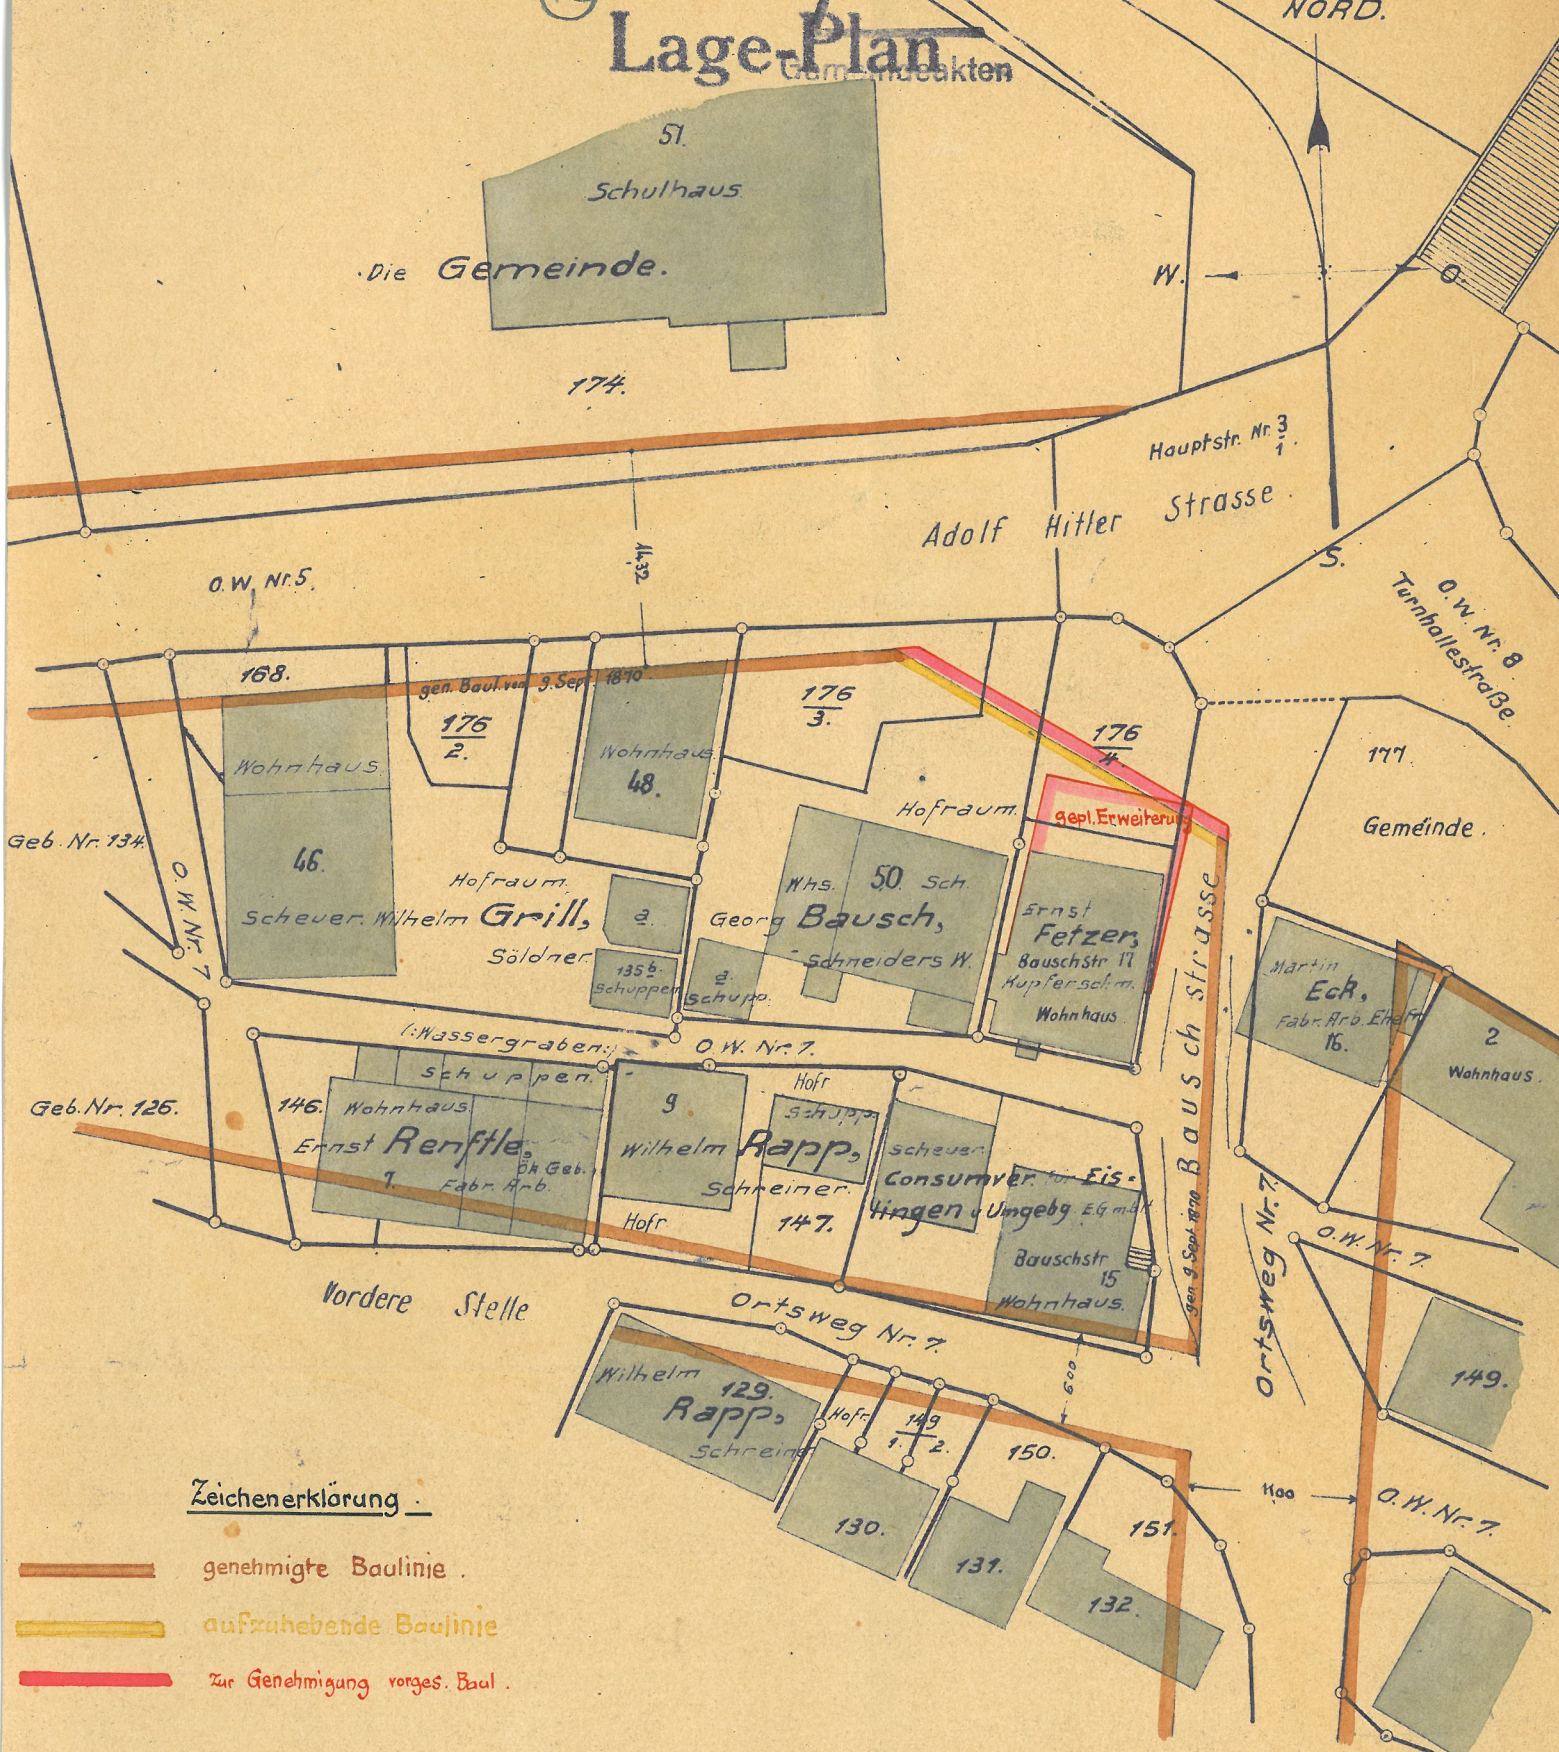

Zeichenerklärung

- genehmigte Baulinie
- aufzuhebende Baulinie
- zur Genehmigung vorgesch. Baul.

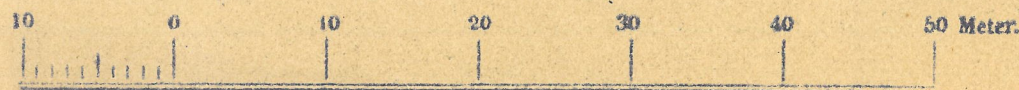

Massstab 1:500

Gefertigt und mit dem Vorbehalt aller Rechte beurkundet:

Geislingen den 16. April 1934.

[Signature]