
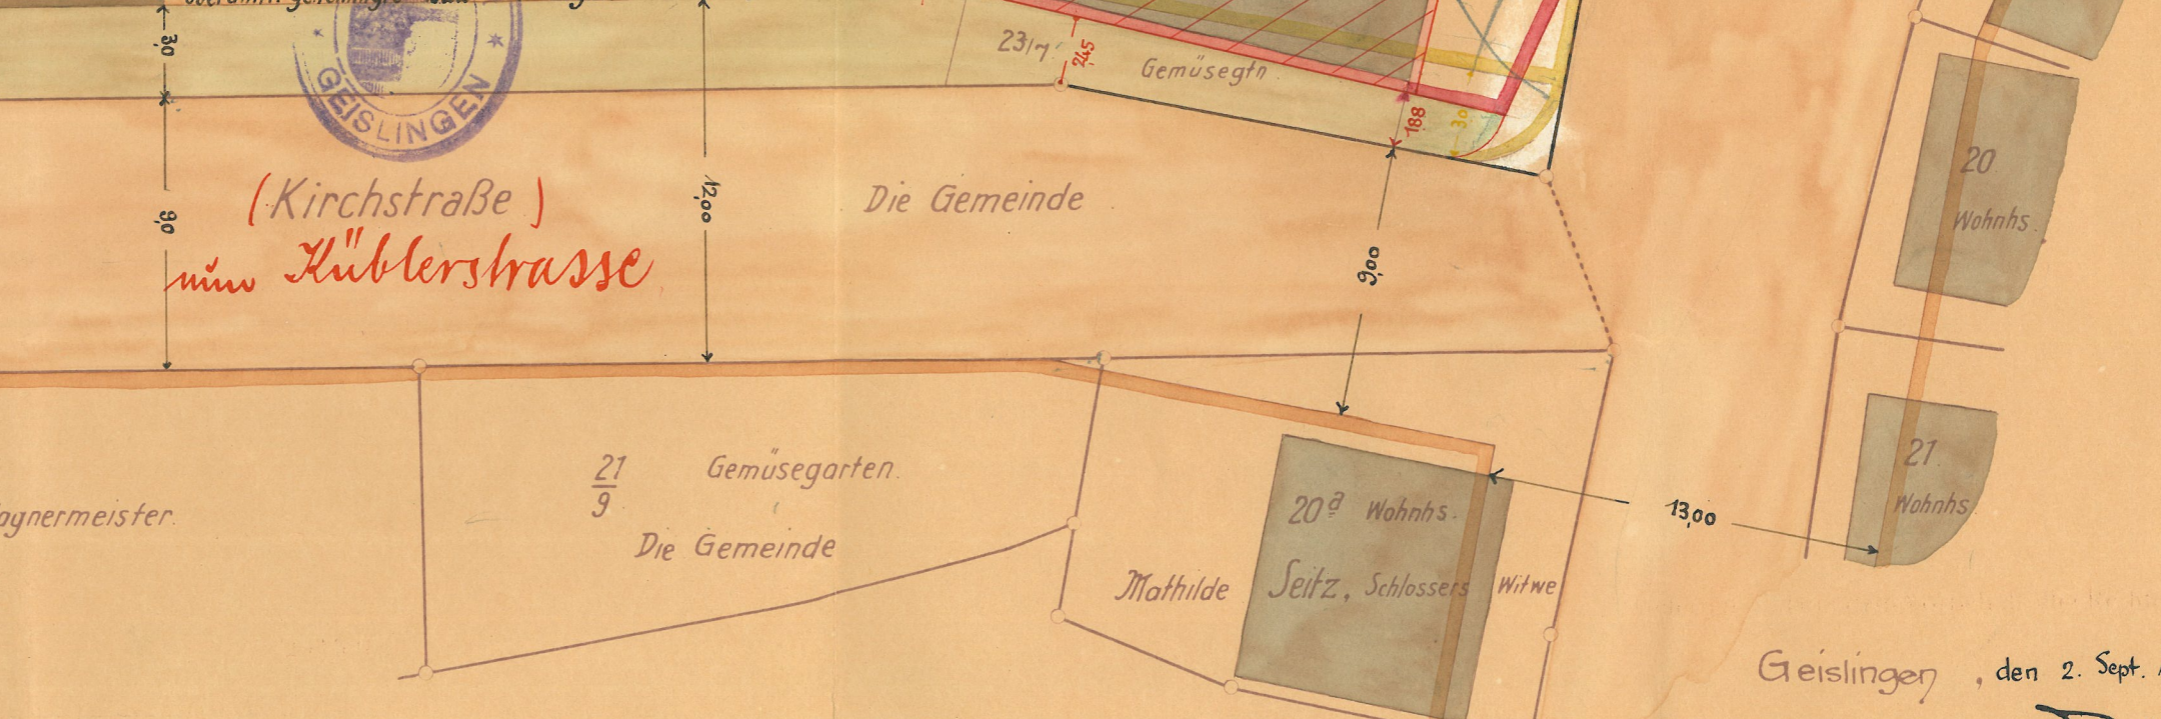


Oberamt Geislingen  
Gemeinde Kleinsüßen  
Markung

# LAGEPLAN

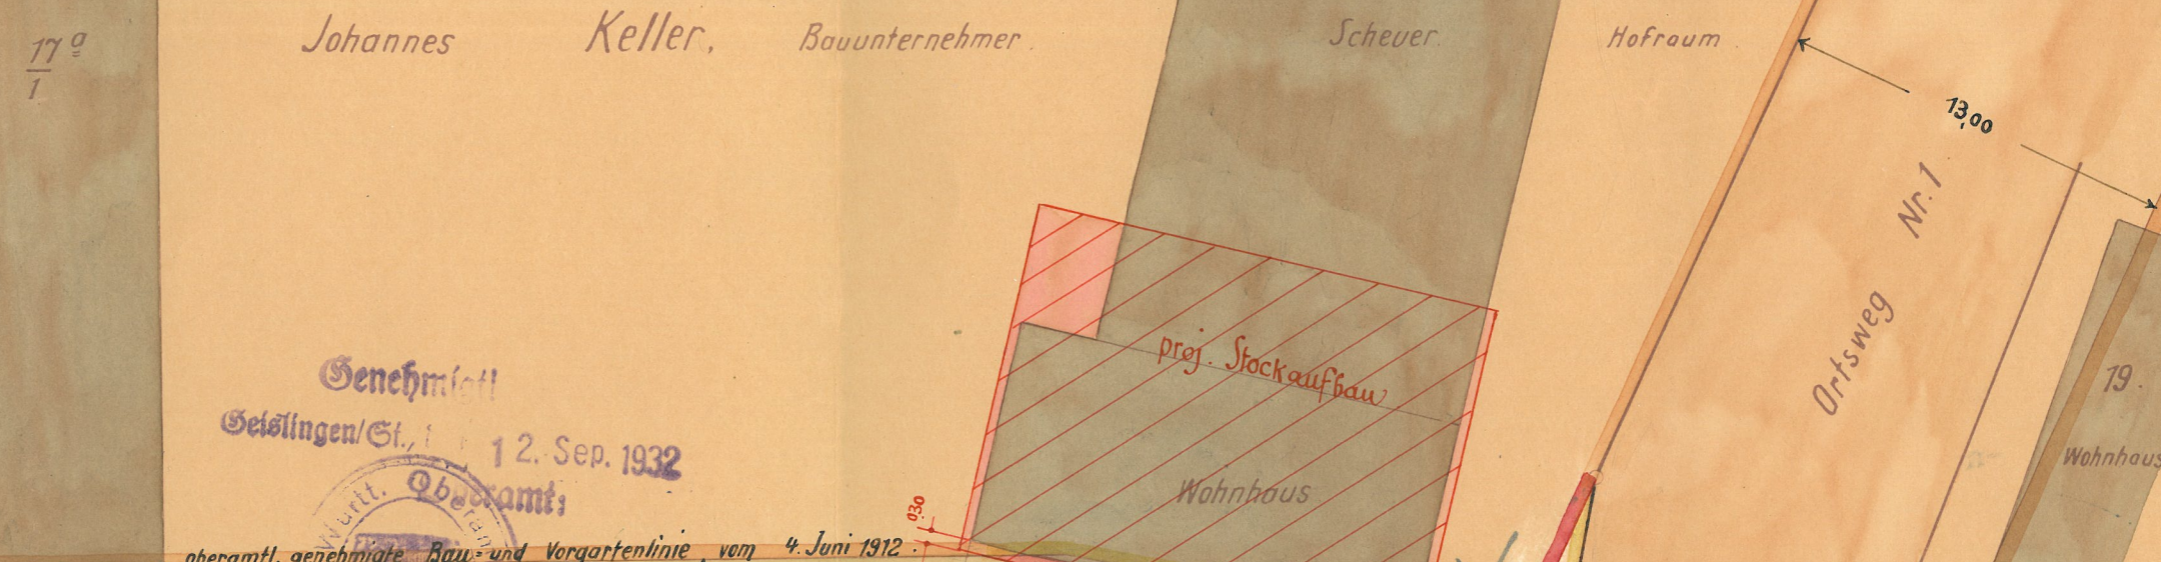

Genehmigt  
Geislingen/St. 12. Sep. 1932  
Wurt. Oberamt  
GEISLINGEN

oberamtl. genehmigte Bau- und Vorgartentlinie vom 4. Juni 1912

(Kirchstraße)  
mit Hüblerstrasse

Geislingen, den 2. Sept. 1932  
o/A Geometer: *W. Briel*