

Anlage II zur Genehmigungsurkunde vom 12. Sep. 1932

Süßen  
  
Gemeindeakten

f. d. Gde.

77

Lageplan

zur

Abänderung der Baulinie an der Tirchstraße am Kinderst.  
- Altbweg No. 9. Kirchstr. n. O. W. No. 1 Hanisch  
Kübler Adolf-Hilberstr.



Ortsbauplanakten

Abgabe von Planunterlagen



Verz.Nr. 99....

entnommen am	durch	zurückgegeben am	durch



Oberamt Geislingen  
Gemeinde Kleinsüßen  
Markung

# LAGEPLAN

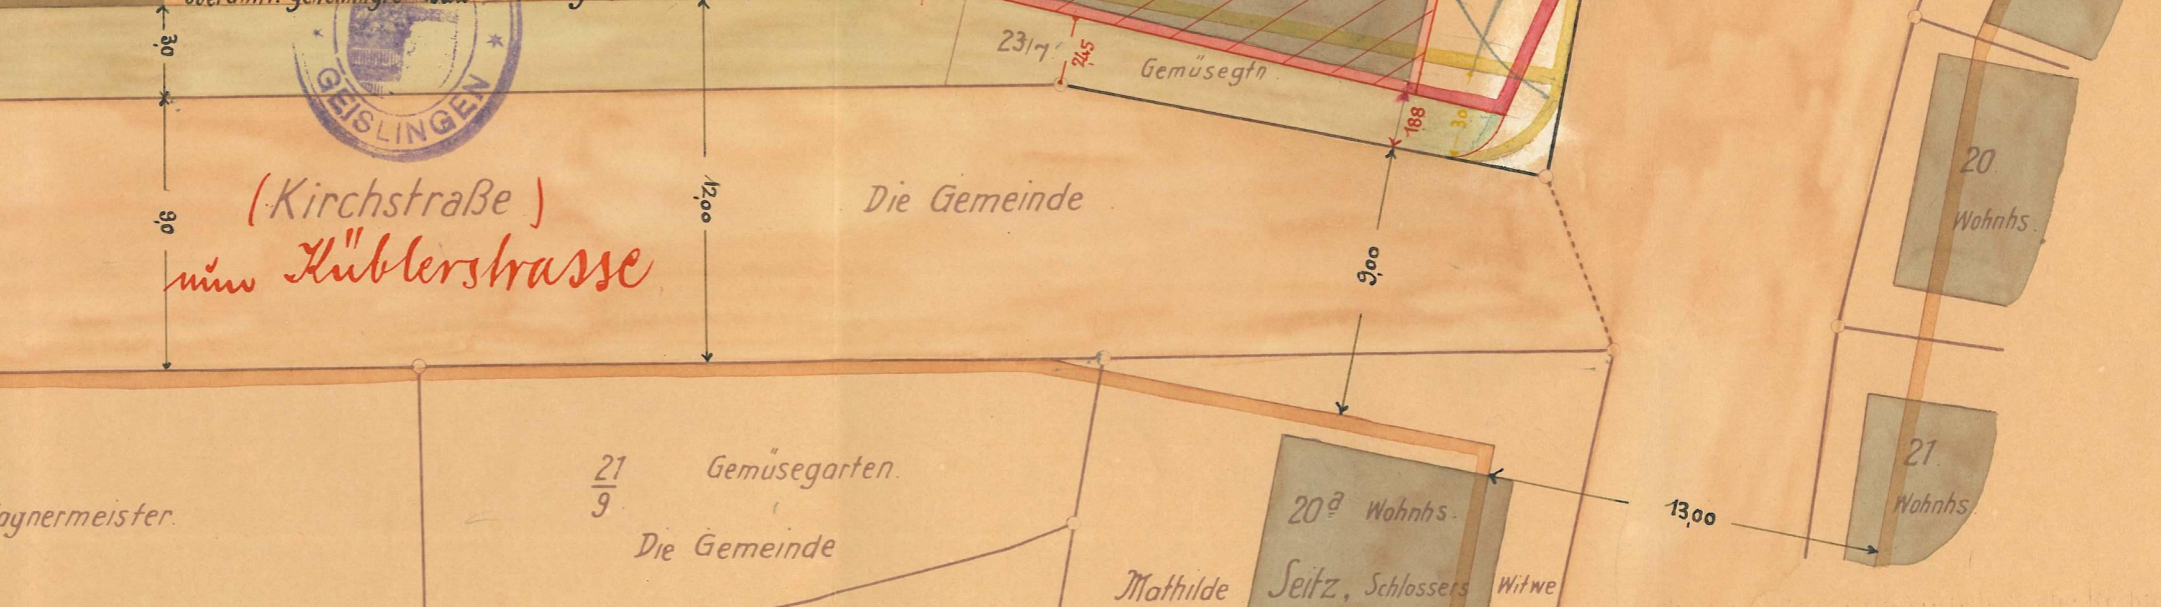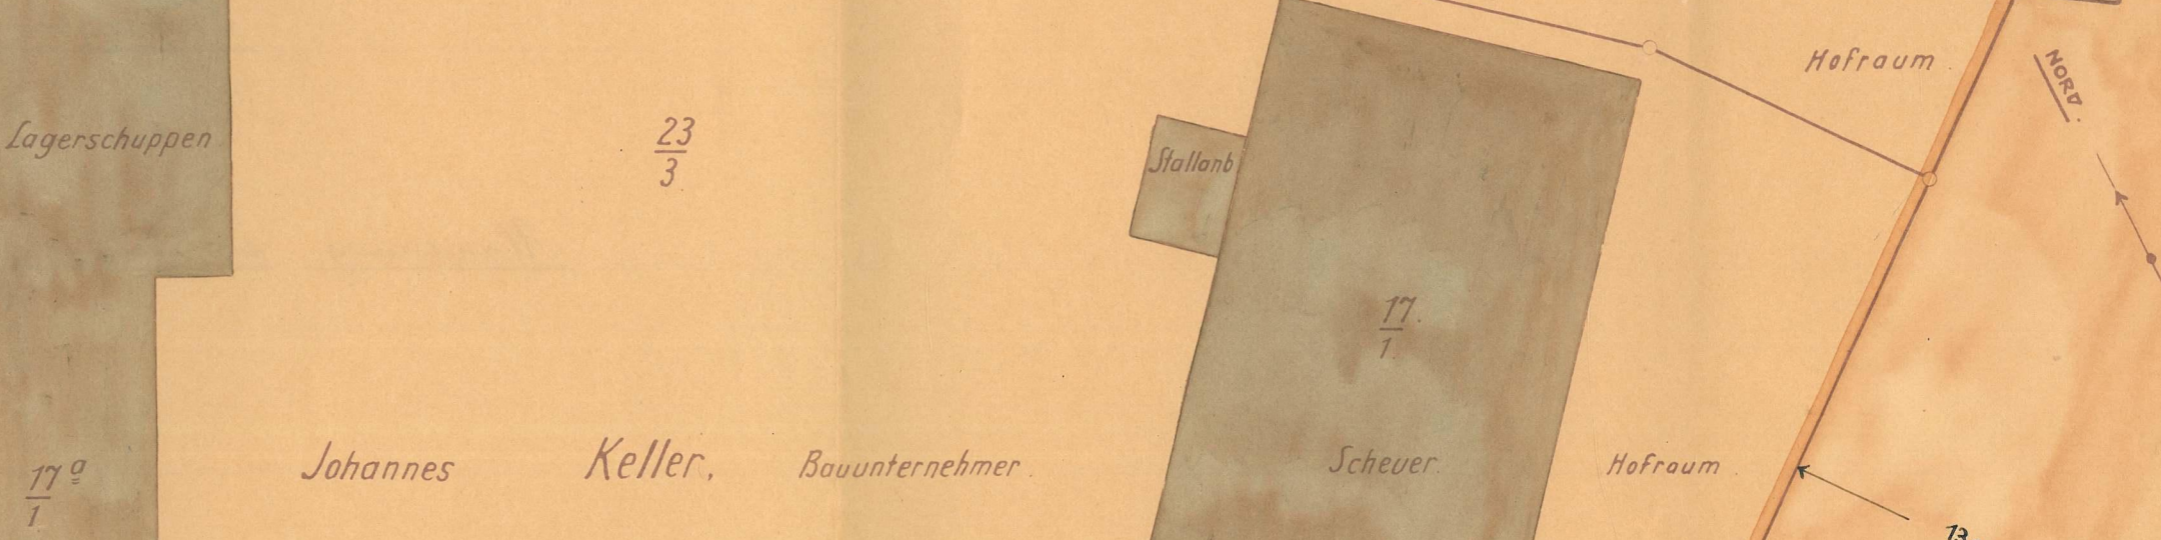

Genehmigt  
Geislingen/St. 1 12. Sep. 1932  
Wurt. Oberamt  
GEISLINGEN

oberamtl. genehmigte Bau- und Vorgartentlinie vom 4. Juni 1912



Geislingen, den 2. Sept. 1932  
o/A Geometer: *W. Briel*



/

entnommen  
am

durch

zurückgegeben  
am

durch