


Lageplan

betreffend Aenderung einer Baulinie.

Bürgerliche Gemeinde Grofsulsen.

Nord

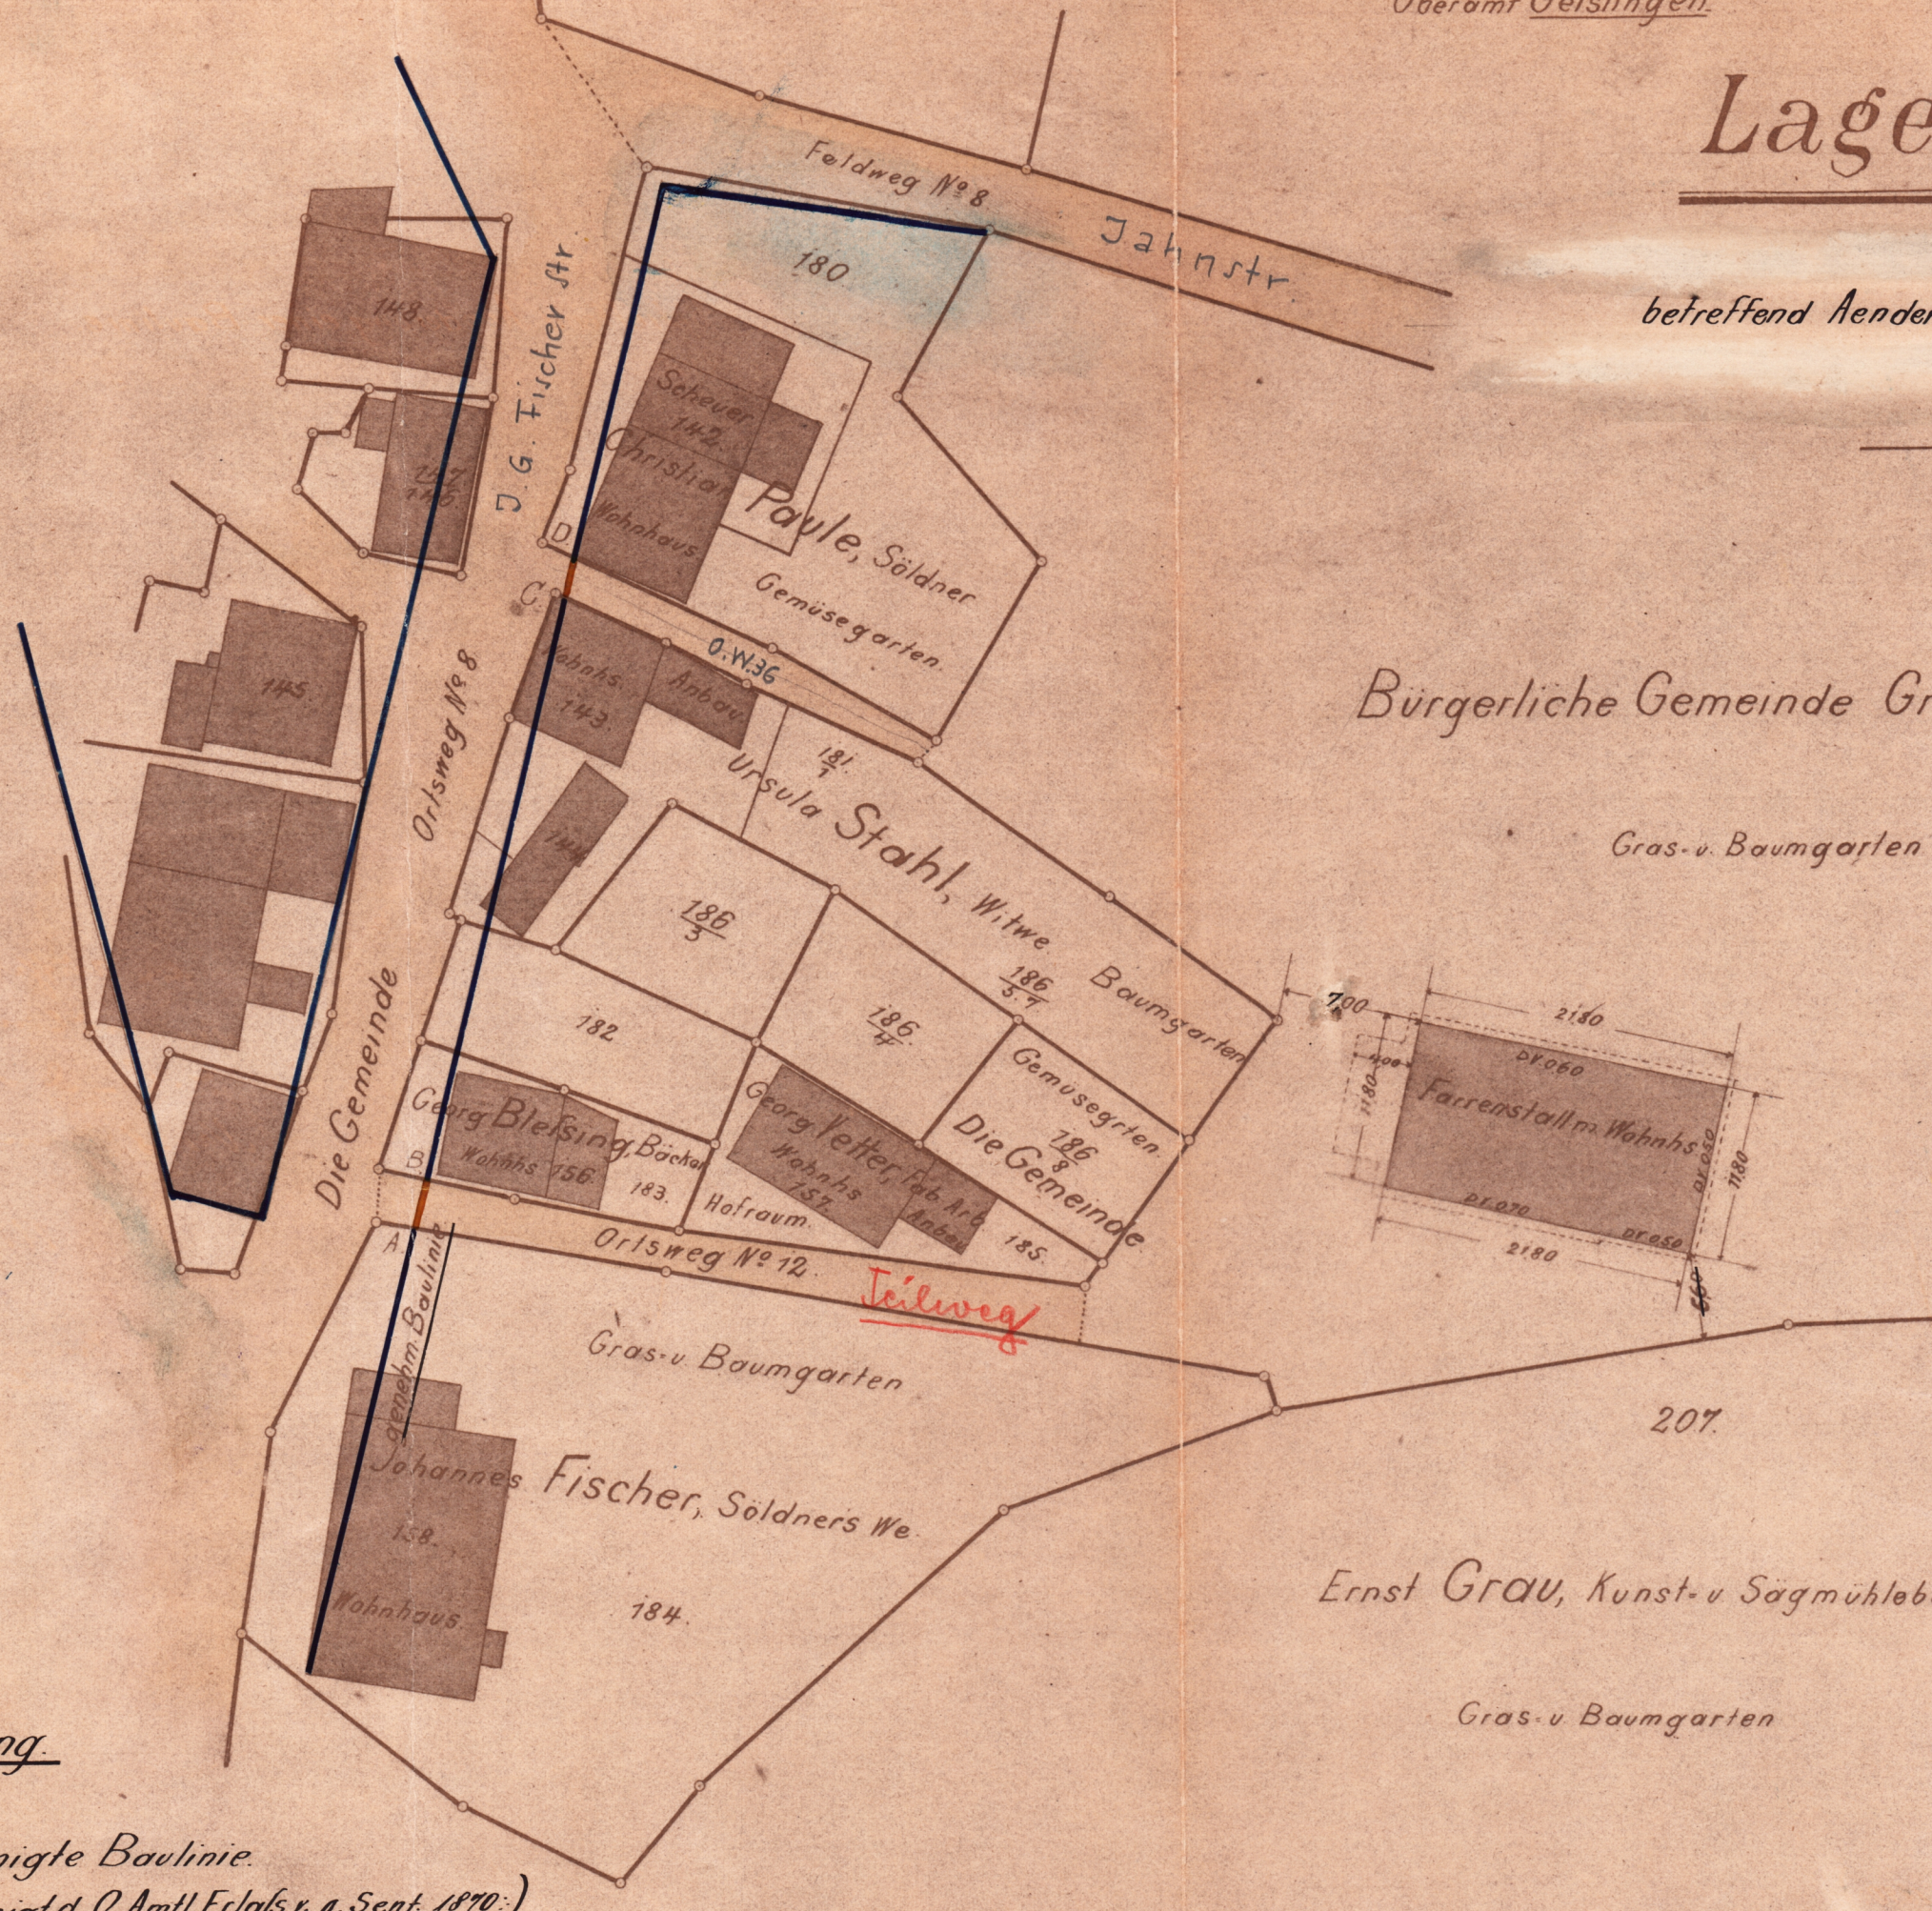

zur Ausführung
der Baulinie A-B
in C-D am Ortsweg
No. 8 genehmigt!

Geislingen a. Stge., den 21. Juni 1907.



Kgl. Oberamt.
Oth. Abel
y. H.

Ernst Grau, Kunst- u Sägmlöbesitzer

Erklärung.

- genehmigte Baulinie.
(genehmigt d. O. Amtl. Erlafs v. g. Sept. 1870.)
- aufzuhebende Baulinie. A-B u. C-D.

Gefertigt:
Geislingen, den 16. Dez. 1906
Geometer
Hauwender