


Gemarkung Klein-Süßen
v.B. 37108

LAGEPLAN

zur Bautlinienänderung an der Ludwig-Dürr-Str.

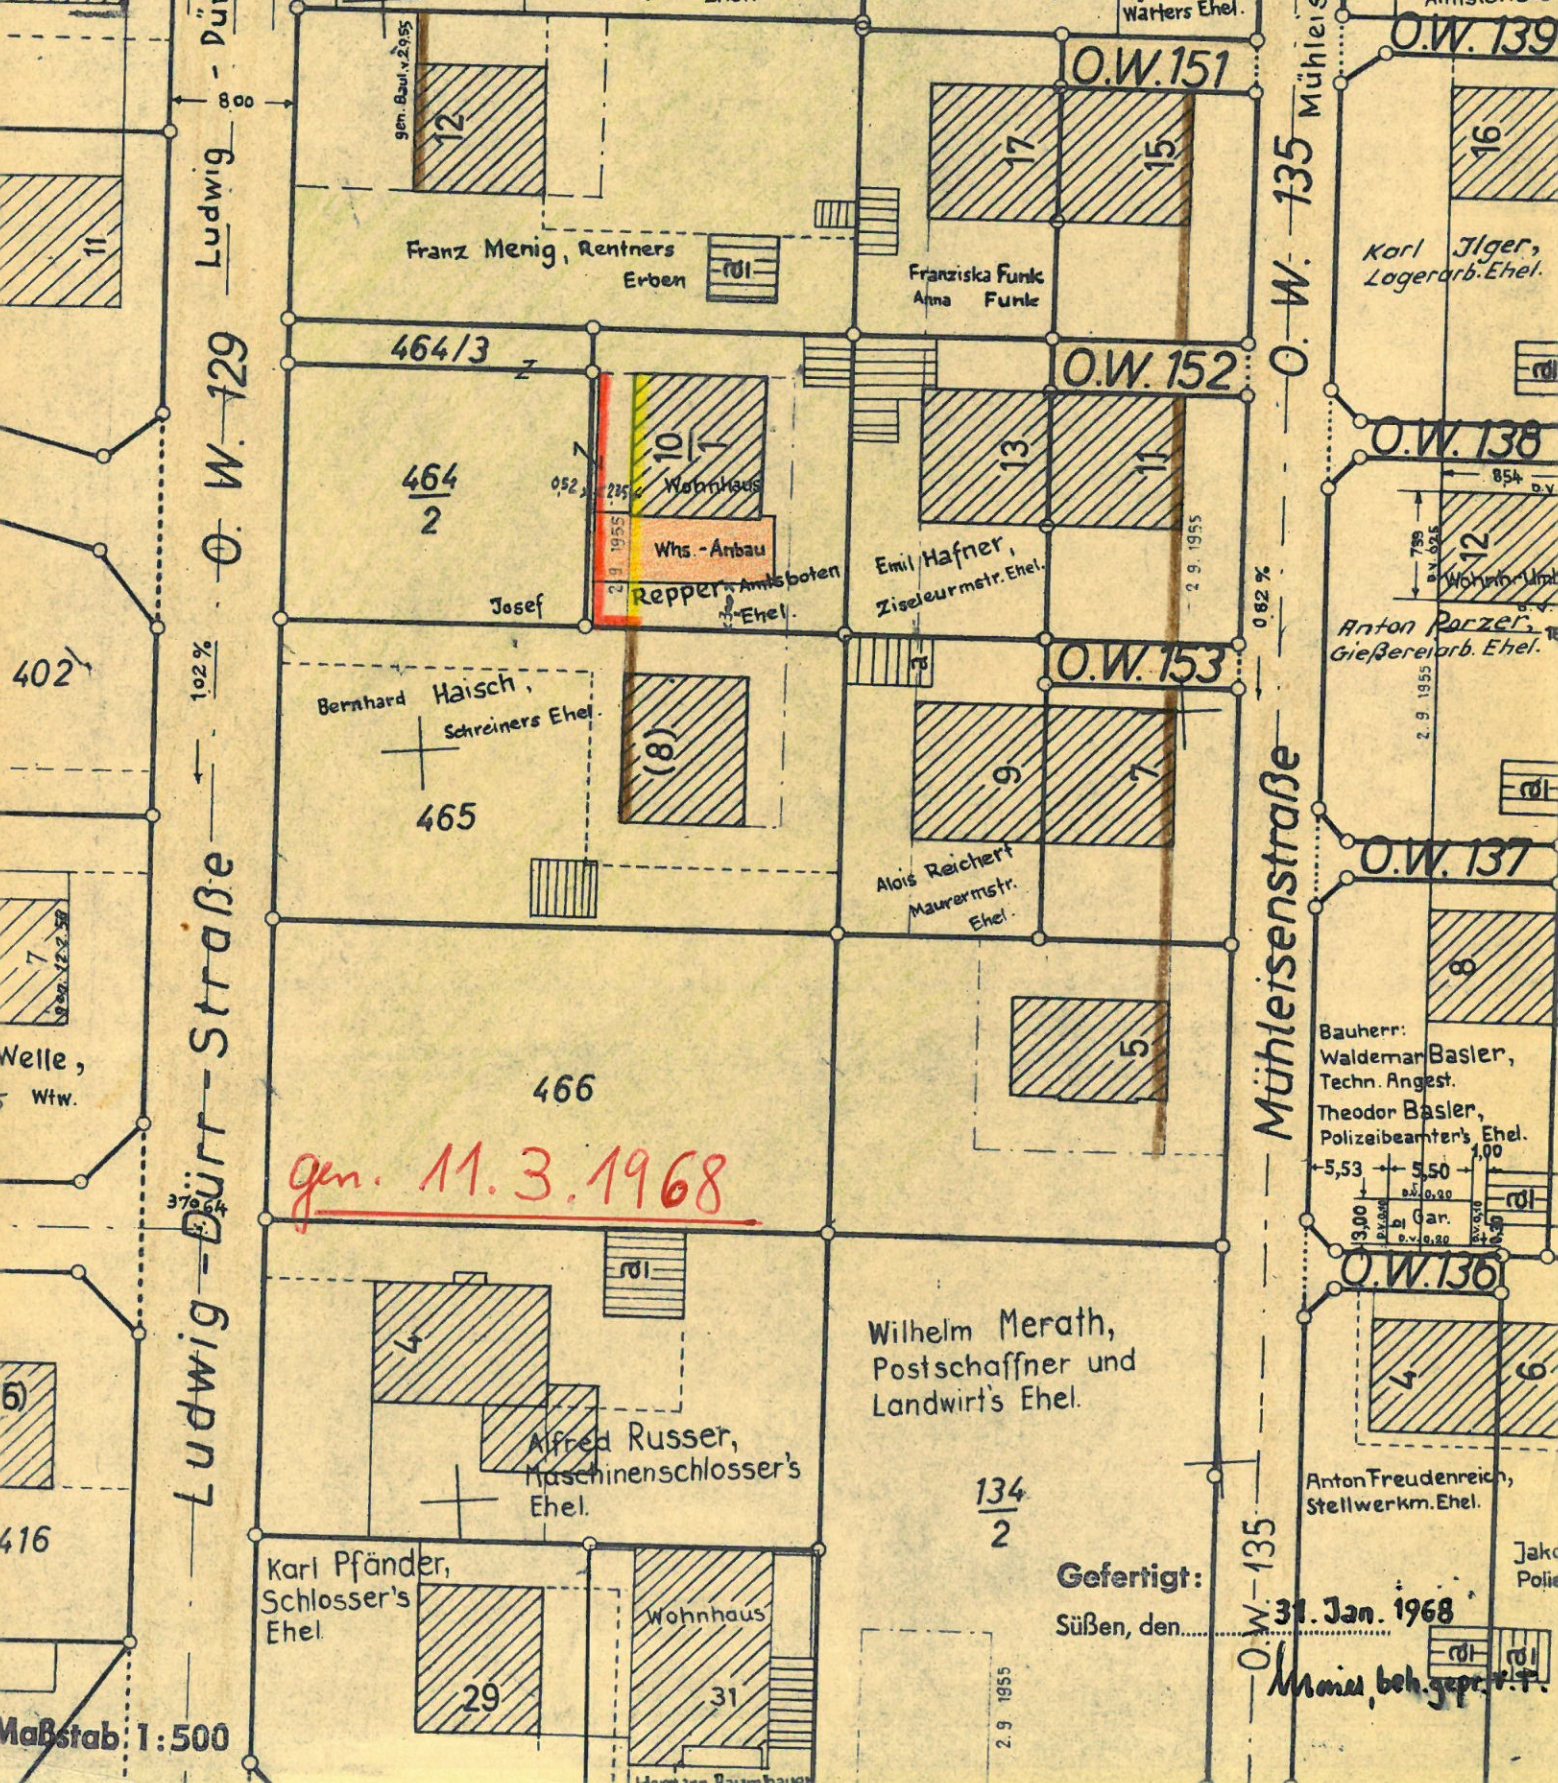

gen. 11.3.1968

Gefertigt:
Süßen, den 31. Jan. 1968

Maria, beh. gepr. v. F.