
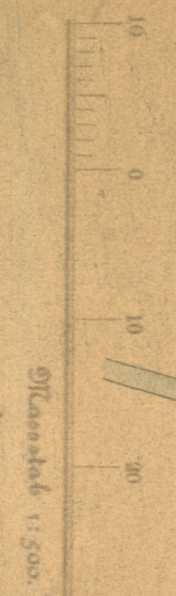


Lage-Plan

Nord.

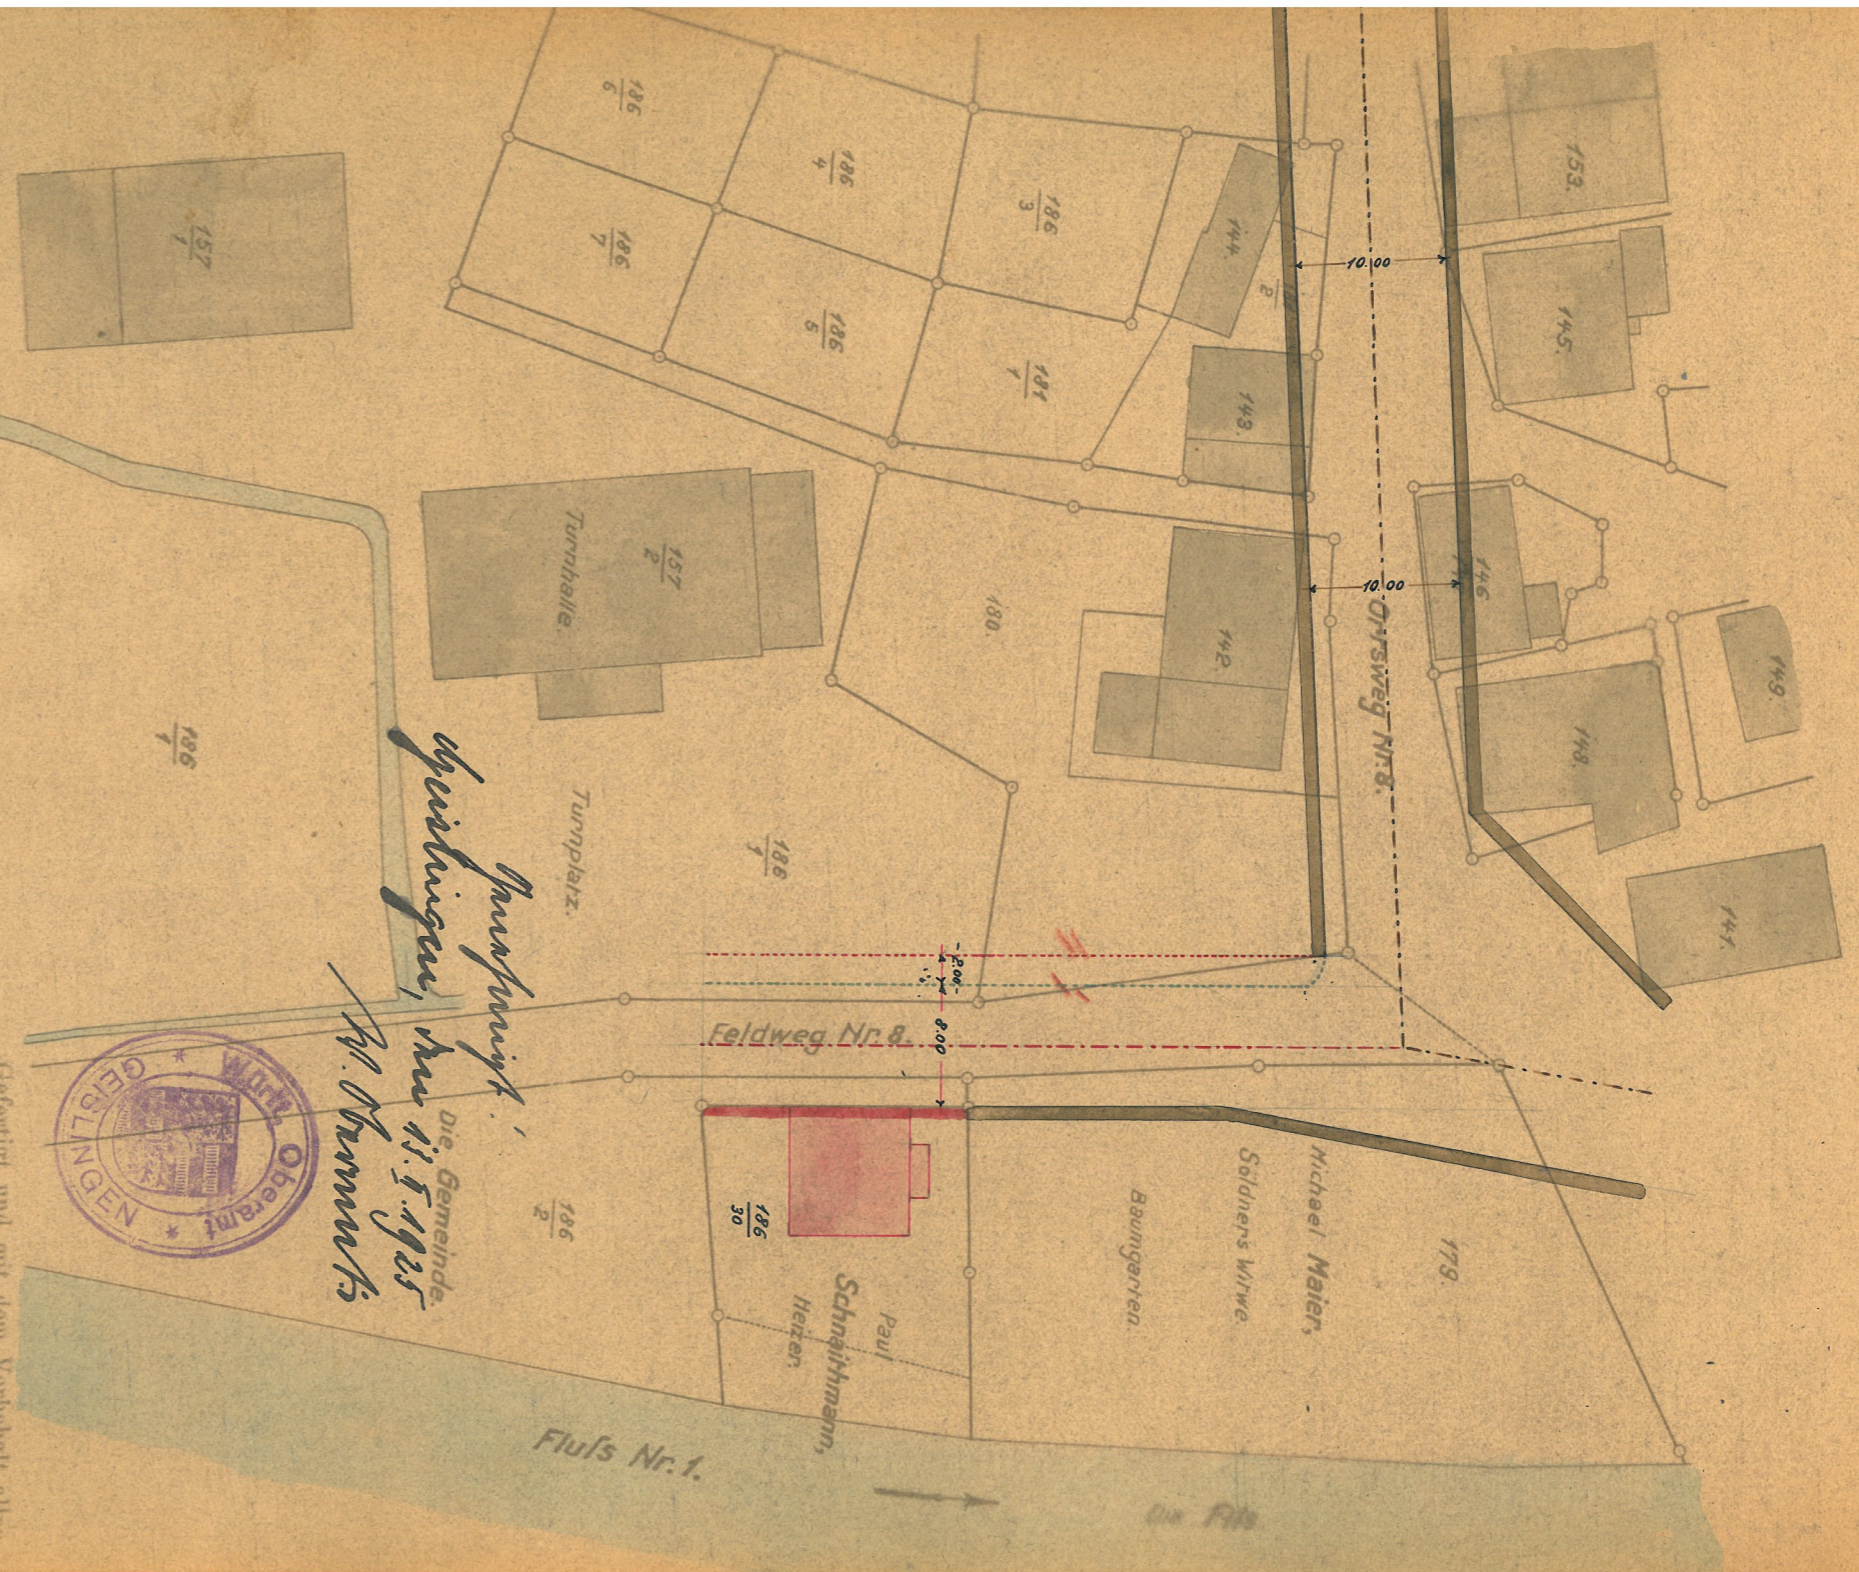

Grössenstab 1:500.

Gefertigt und mit dem Vorbehalt aller Rechte beurkundet:
 Geislingen den 5. Febr. 25
 Geometer *W. Maier*



Die Gemeinde
 Geislingen,
 am 11. I. 1925
M. Stumm