



*Geometrisch  
Geibler & Meis 1898*

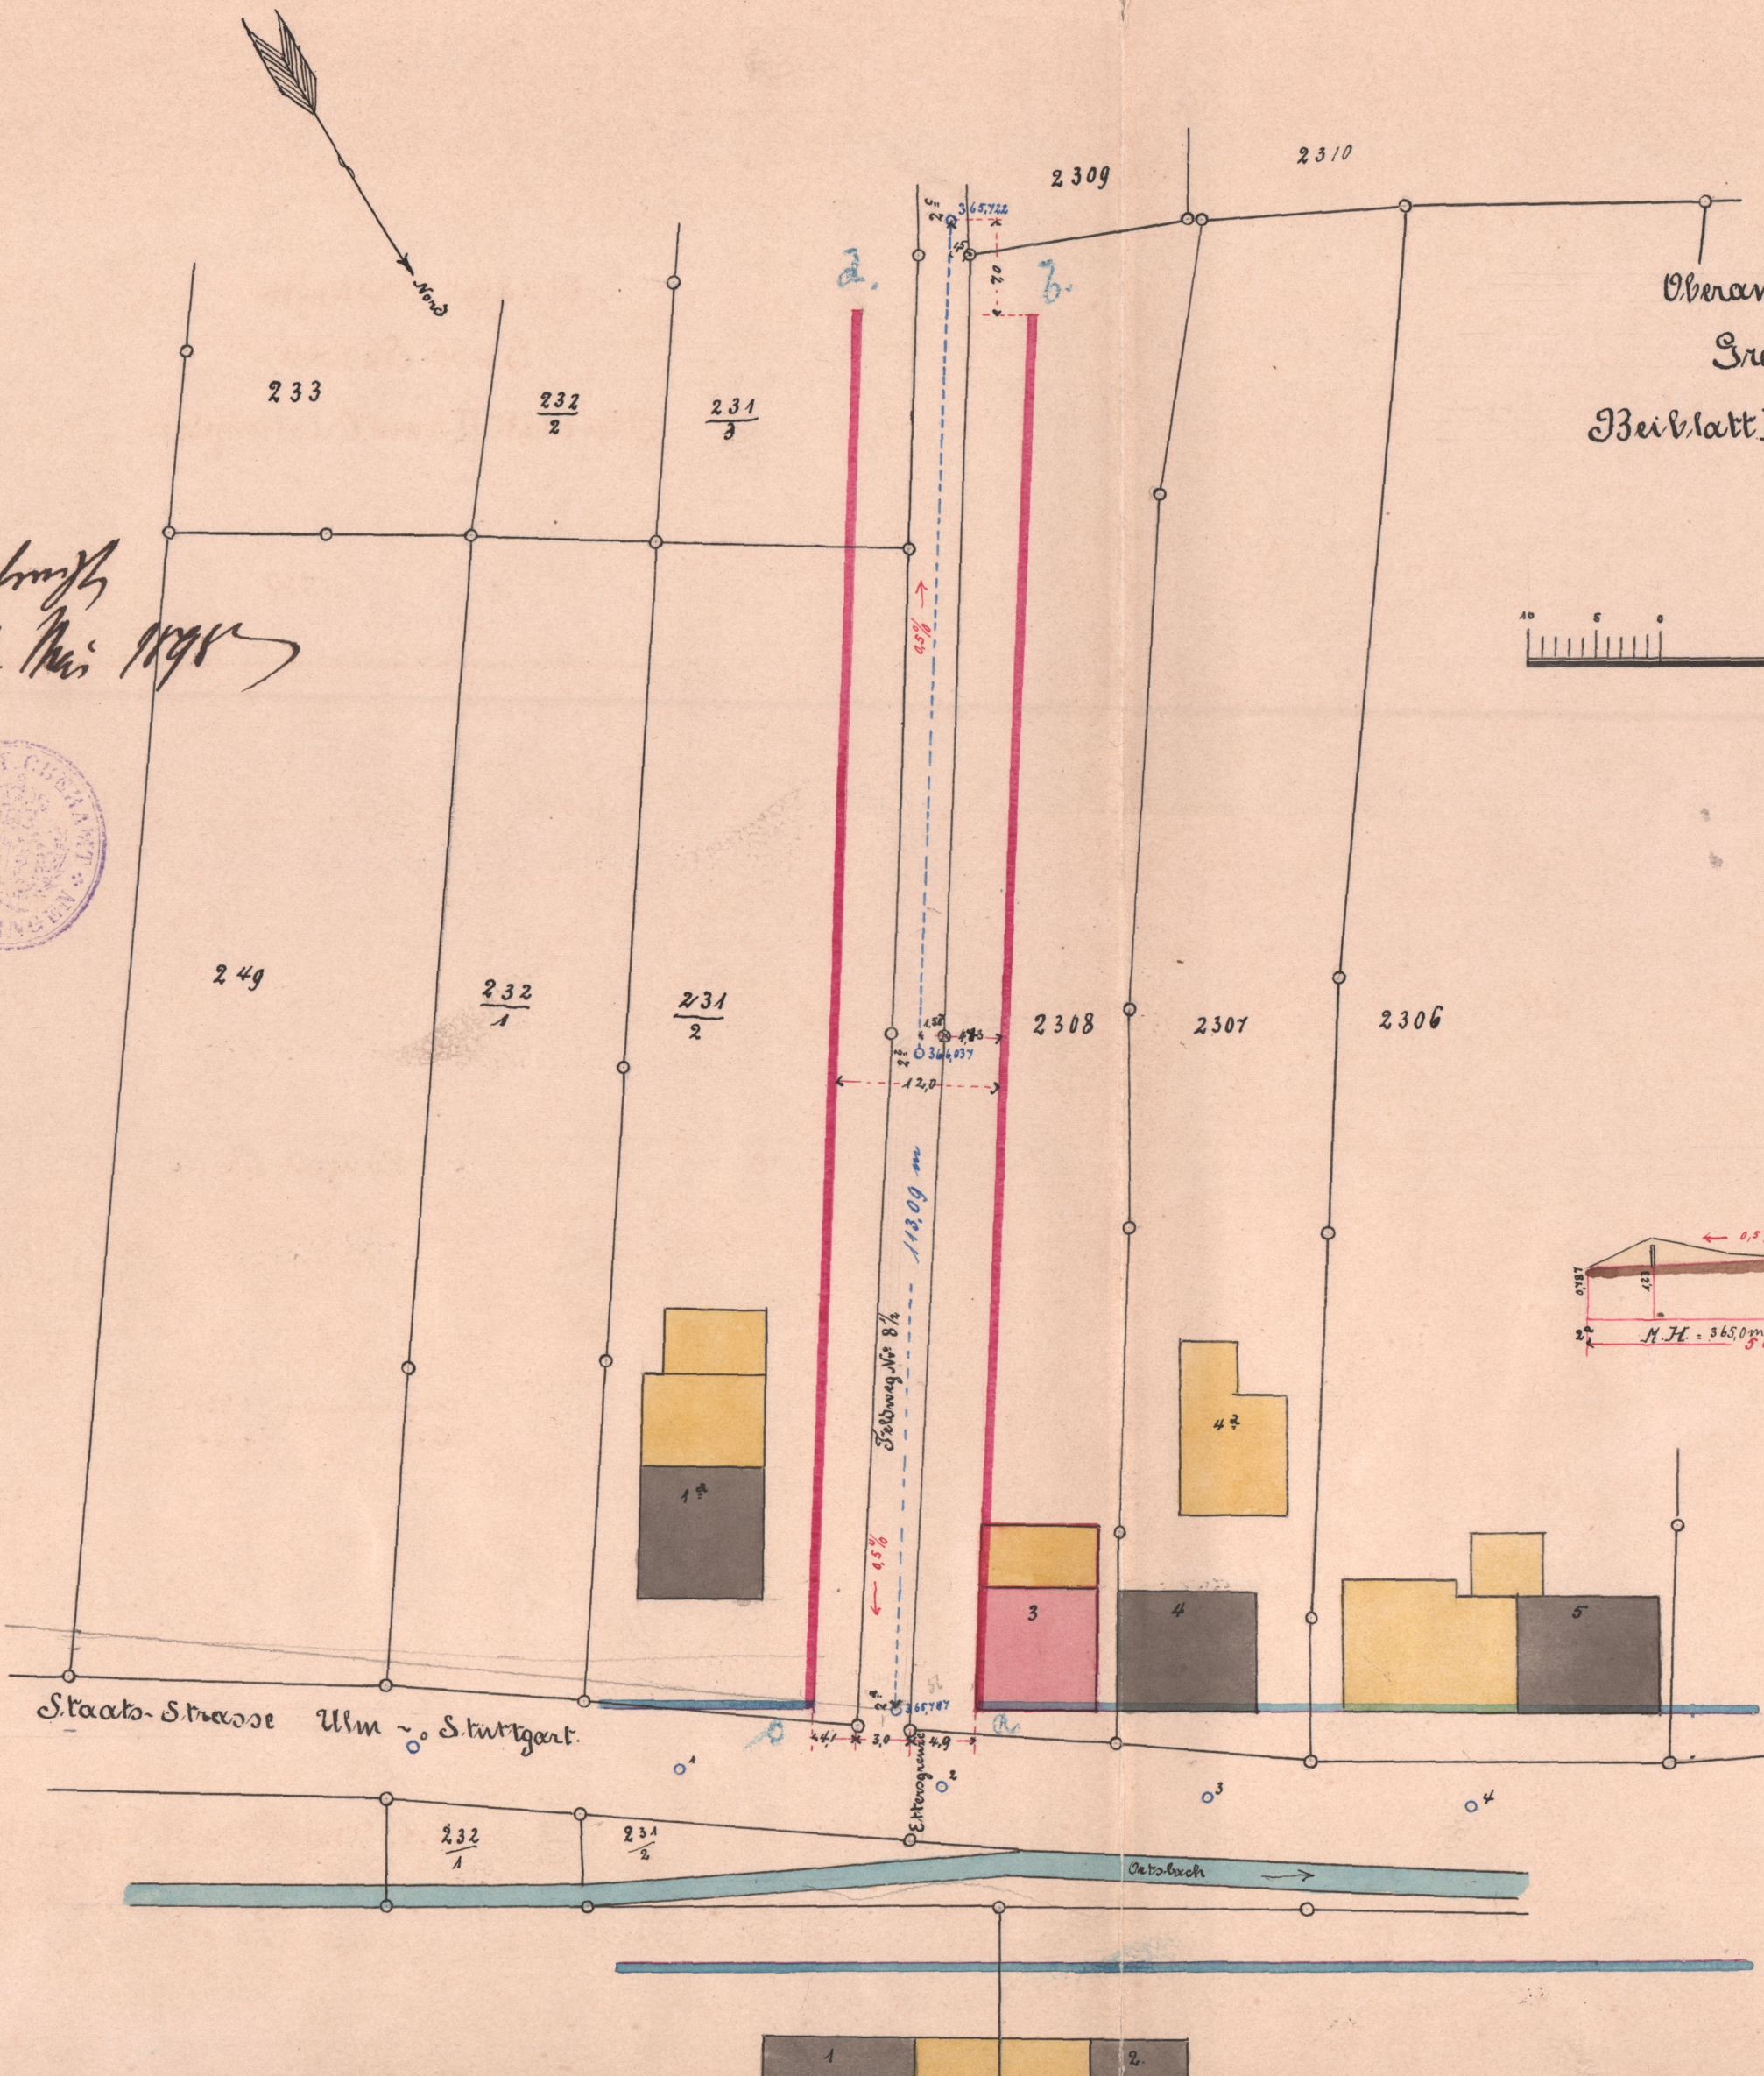


Oberamt Geislingen  
Gross-Süßen  
Beiblatt II zum Ortsplan

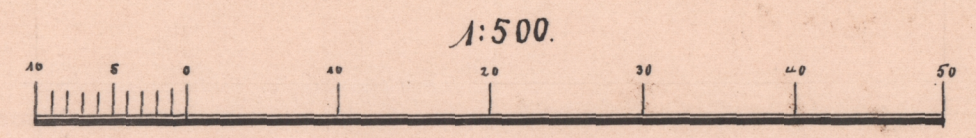

projectierte Baulinie  
genehmigte Baulinie.

Längen-Profil.

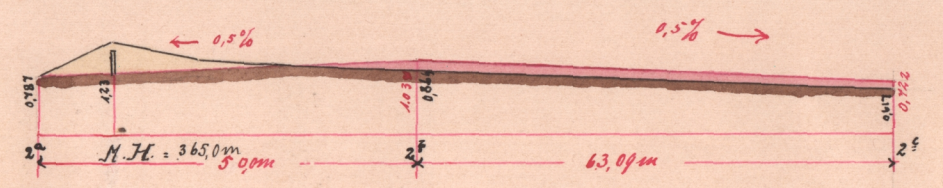

Längenmassstab: 1:1000  
Höhen " " : 1:100

Staats-Strasse Ulm - Stuttgart.

Geislingen, den 30. April 1898.

Oberamtsbaumeister:  
*L. Keiff*