


Oberamt Geislingen

Gemeinde Süßen, Markg. Großrüben

Lageplan.

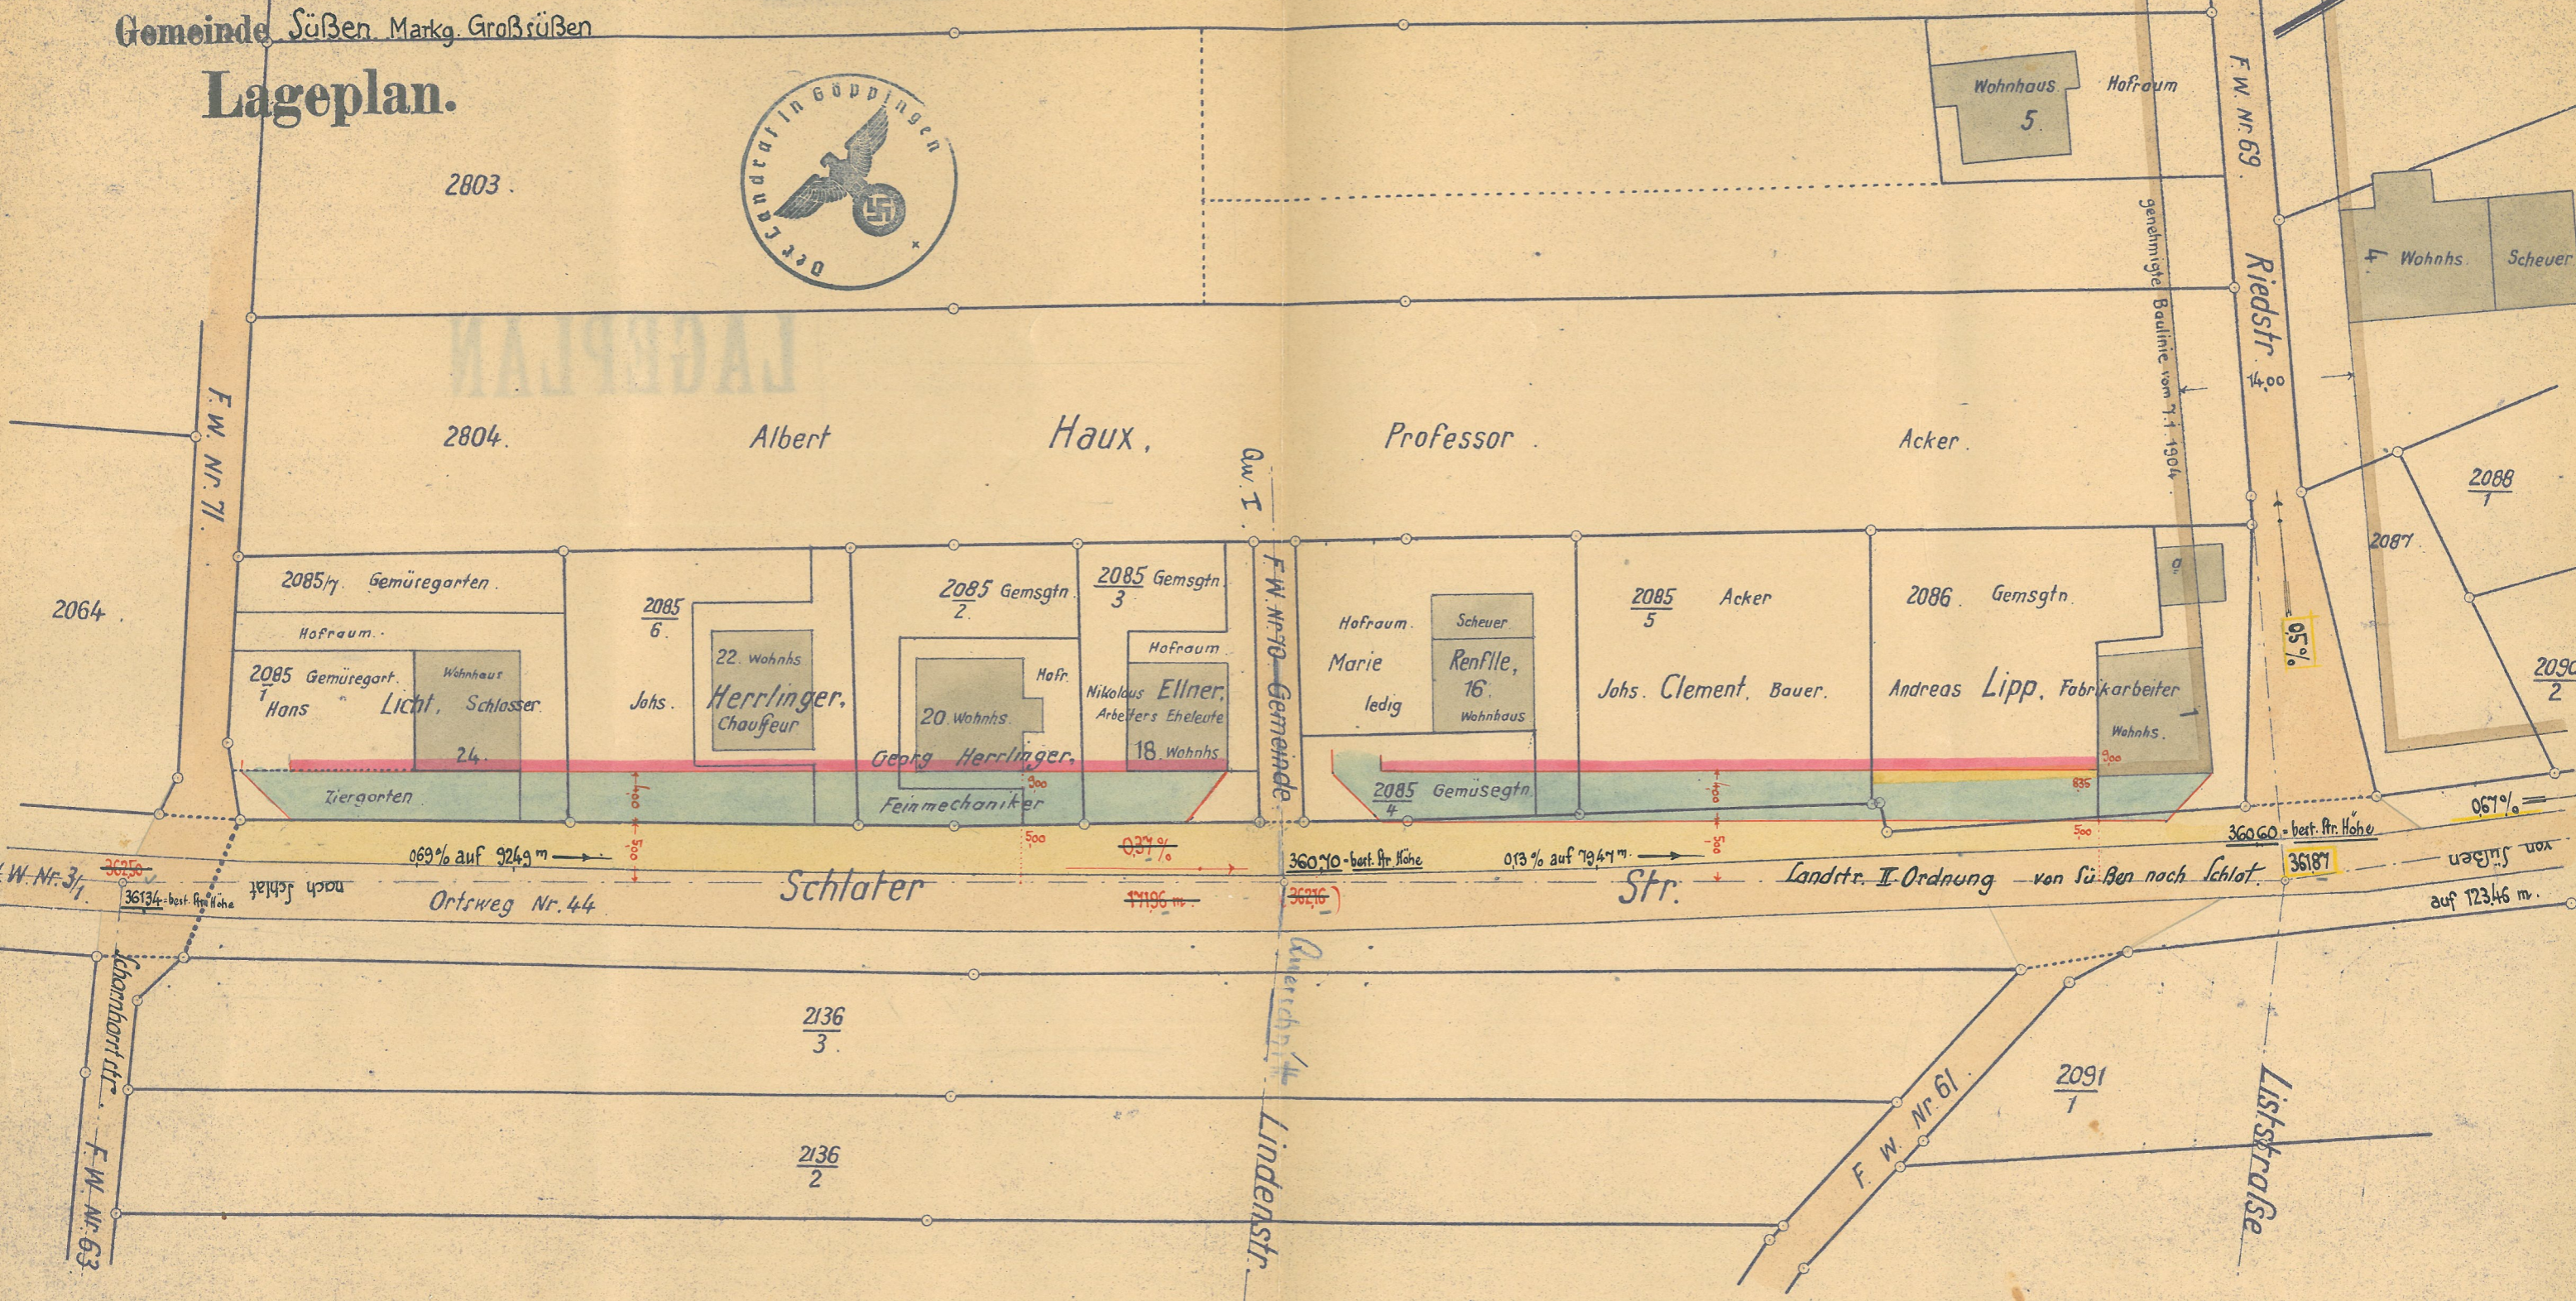

Bemerkung: Das bestehende Niveau der Schlater Str., wie z.Z. angeführt, bleibt unverändert. Geislingen Hg. den 3. Jan. 1939. Messungsamt: B. Brice

Gefertigt und mit dem Vorbehalt aller Rechte beurkundet:

Geislingen den 31. August 1938

Messungsamt: B. Brice

