


Oberamt: Geislingen.

Gemeinde: Grosssüssen

Lageplan

über eine geplante Querstrasse.


am Grünenberger Weg

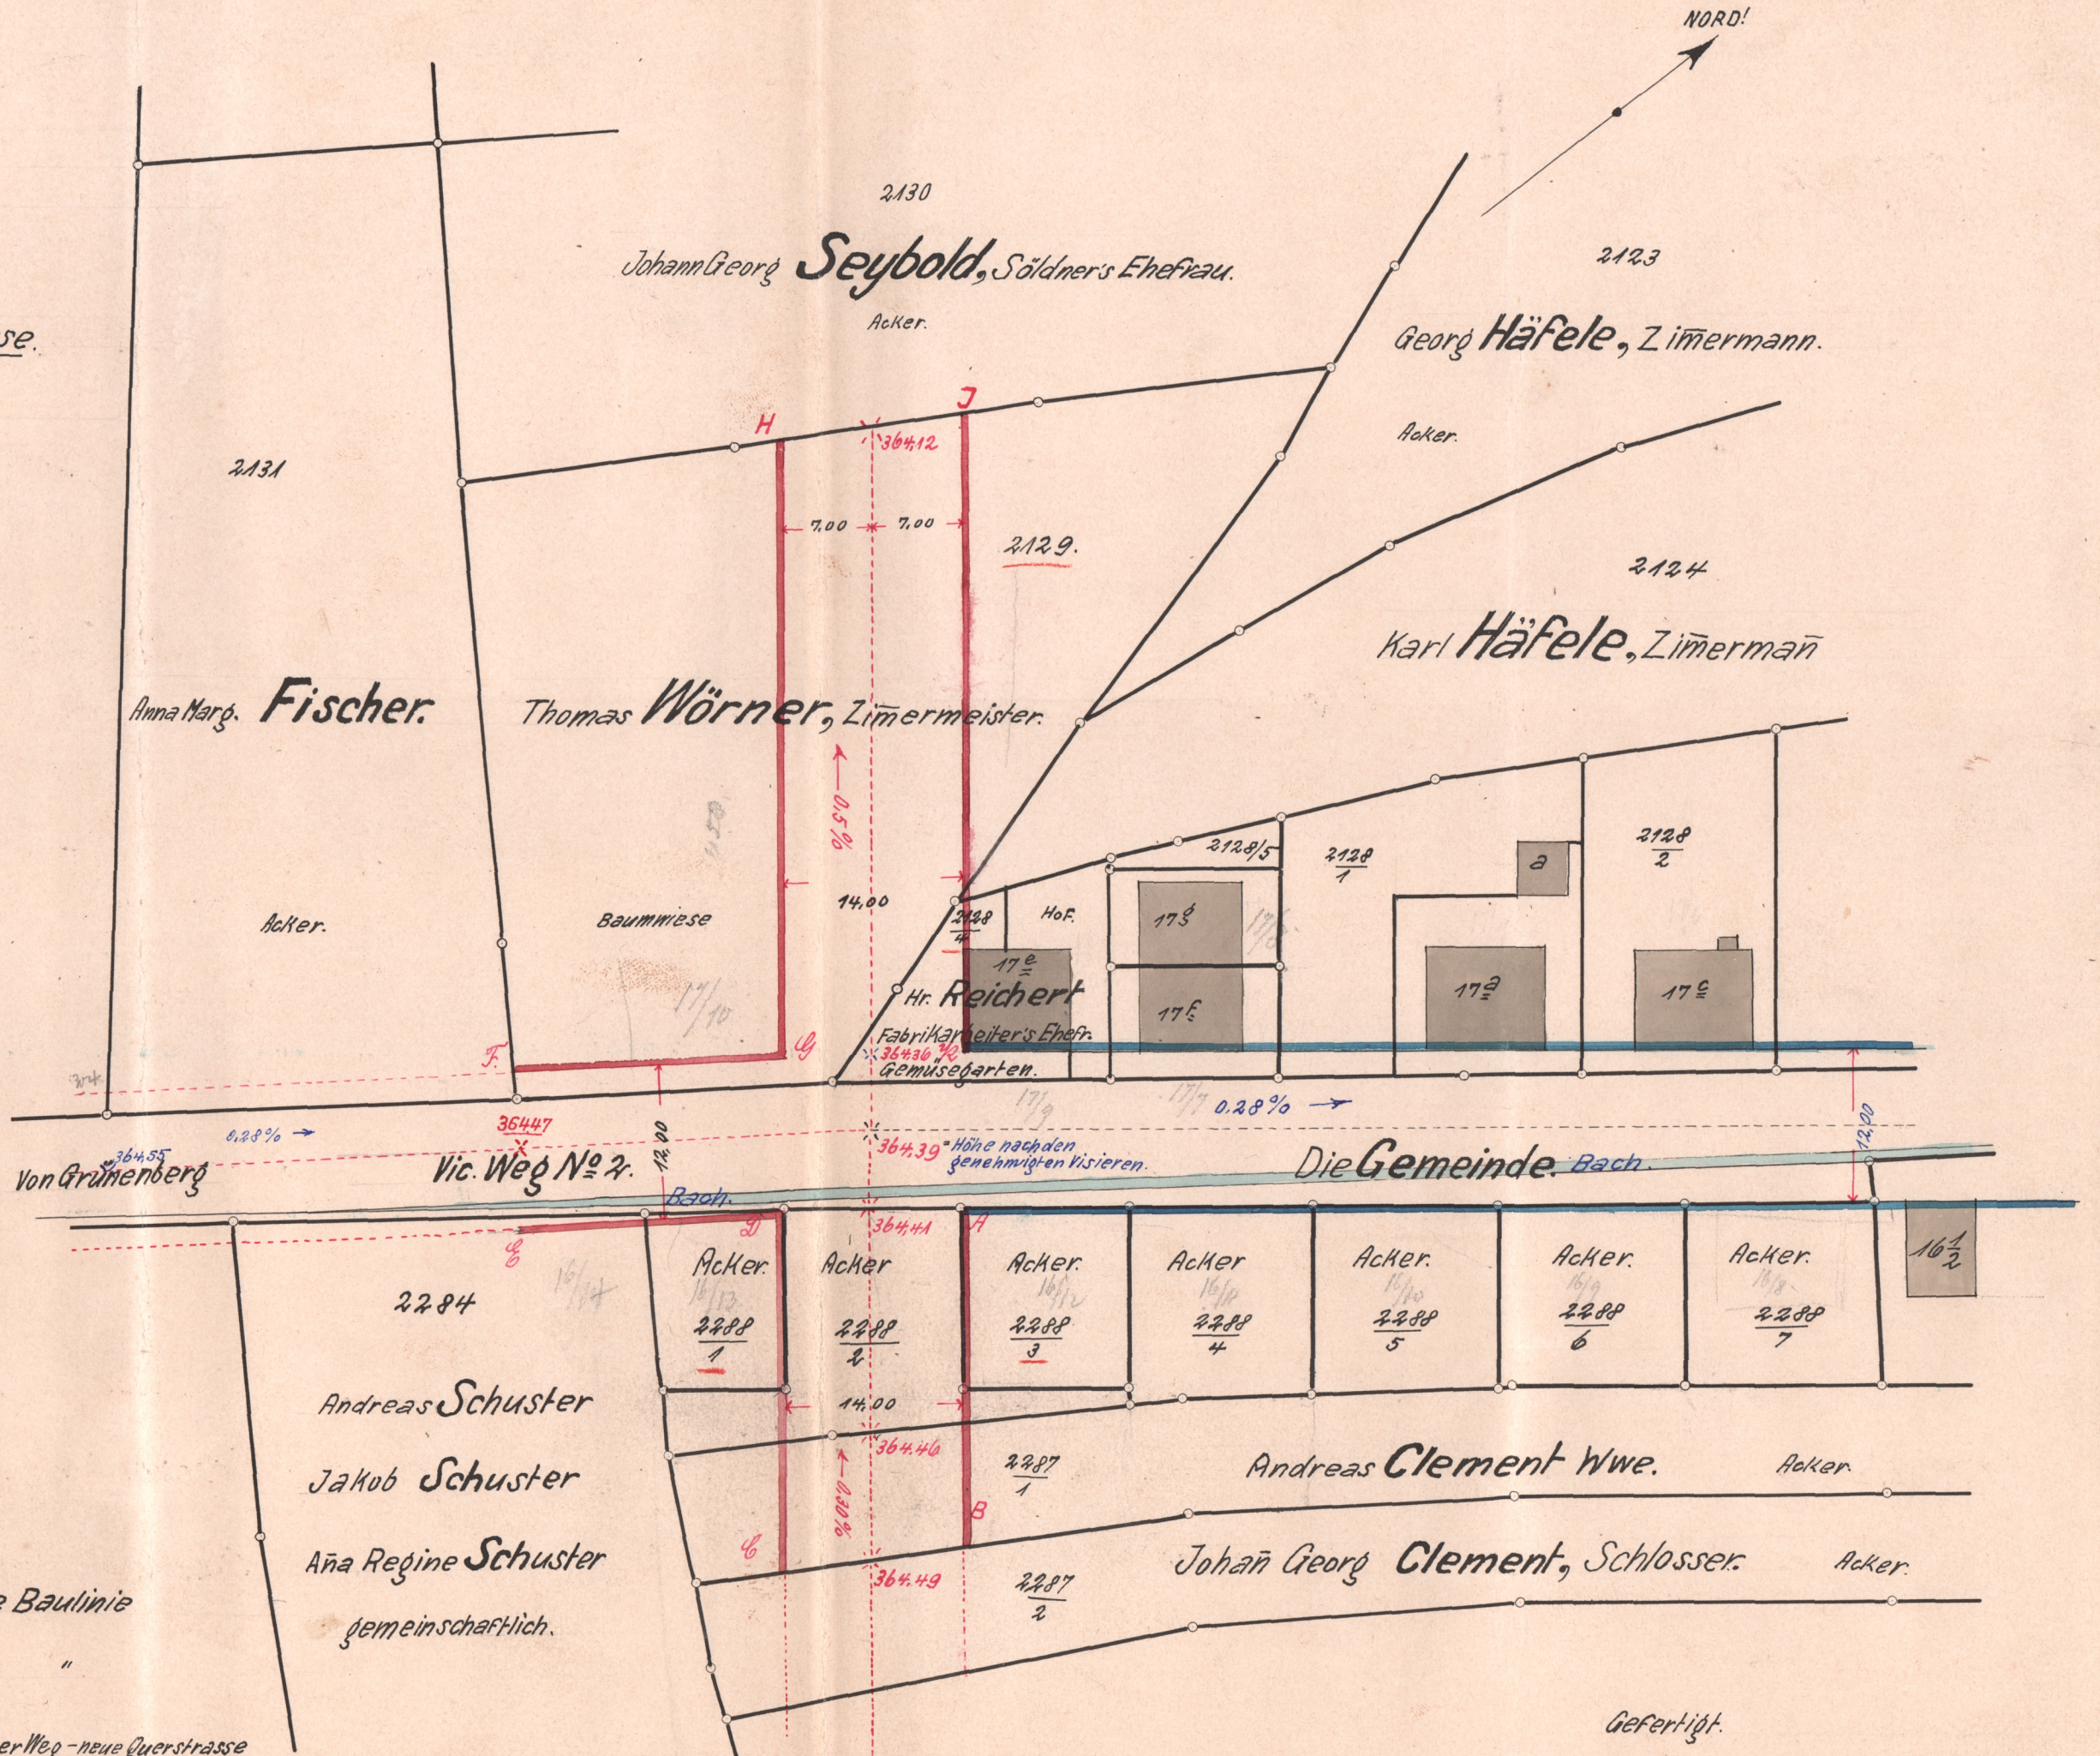

Farbenerklärung.

- genehmigte Baulinie
- geplante "

Der Strassenkreuzungspunkt, Grünenberger Weg - neue Querstrasse ist bei 2 +20.21 des Längenprofils über d. Grünenberger Weg.

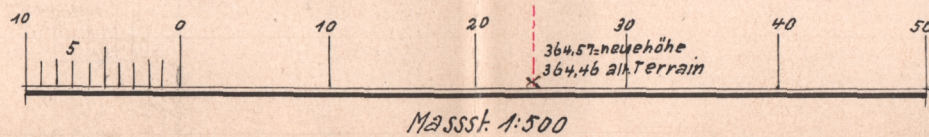

Gefertigt.
Geislingen, den 10. Januar. 1906.
Geometer: *Brommer*