


Oberamt Geislingen
 Gemeinde Süssen
 Markung Süssen

LAGE-PLAN

6.22 = 38.69
 502 = 25204
 499 / 6387
 11 23
 97
 12 20
 1805 = 32580
 431 1858
 3.07.22
 (1753)
 1748 m²
 von D.H.

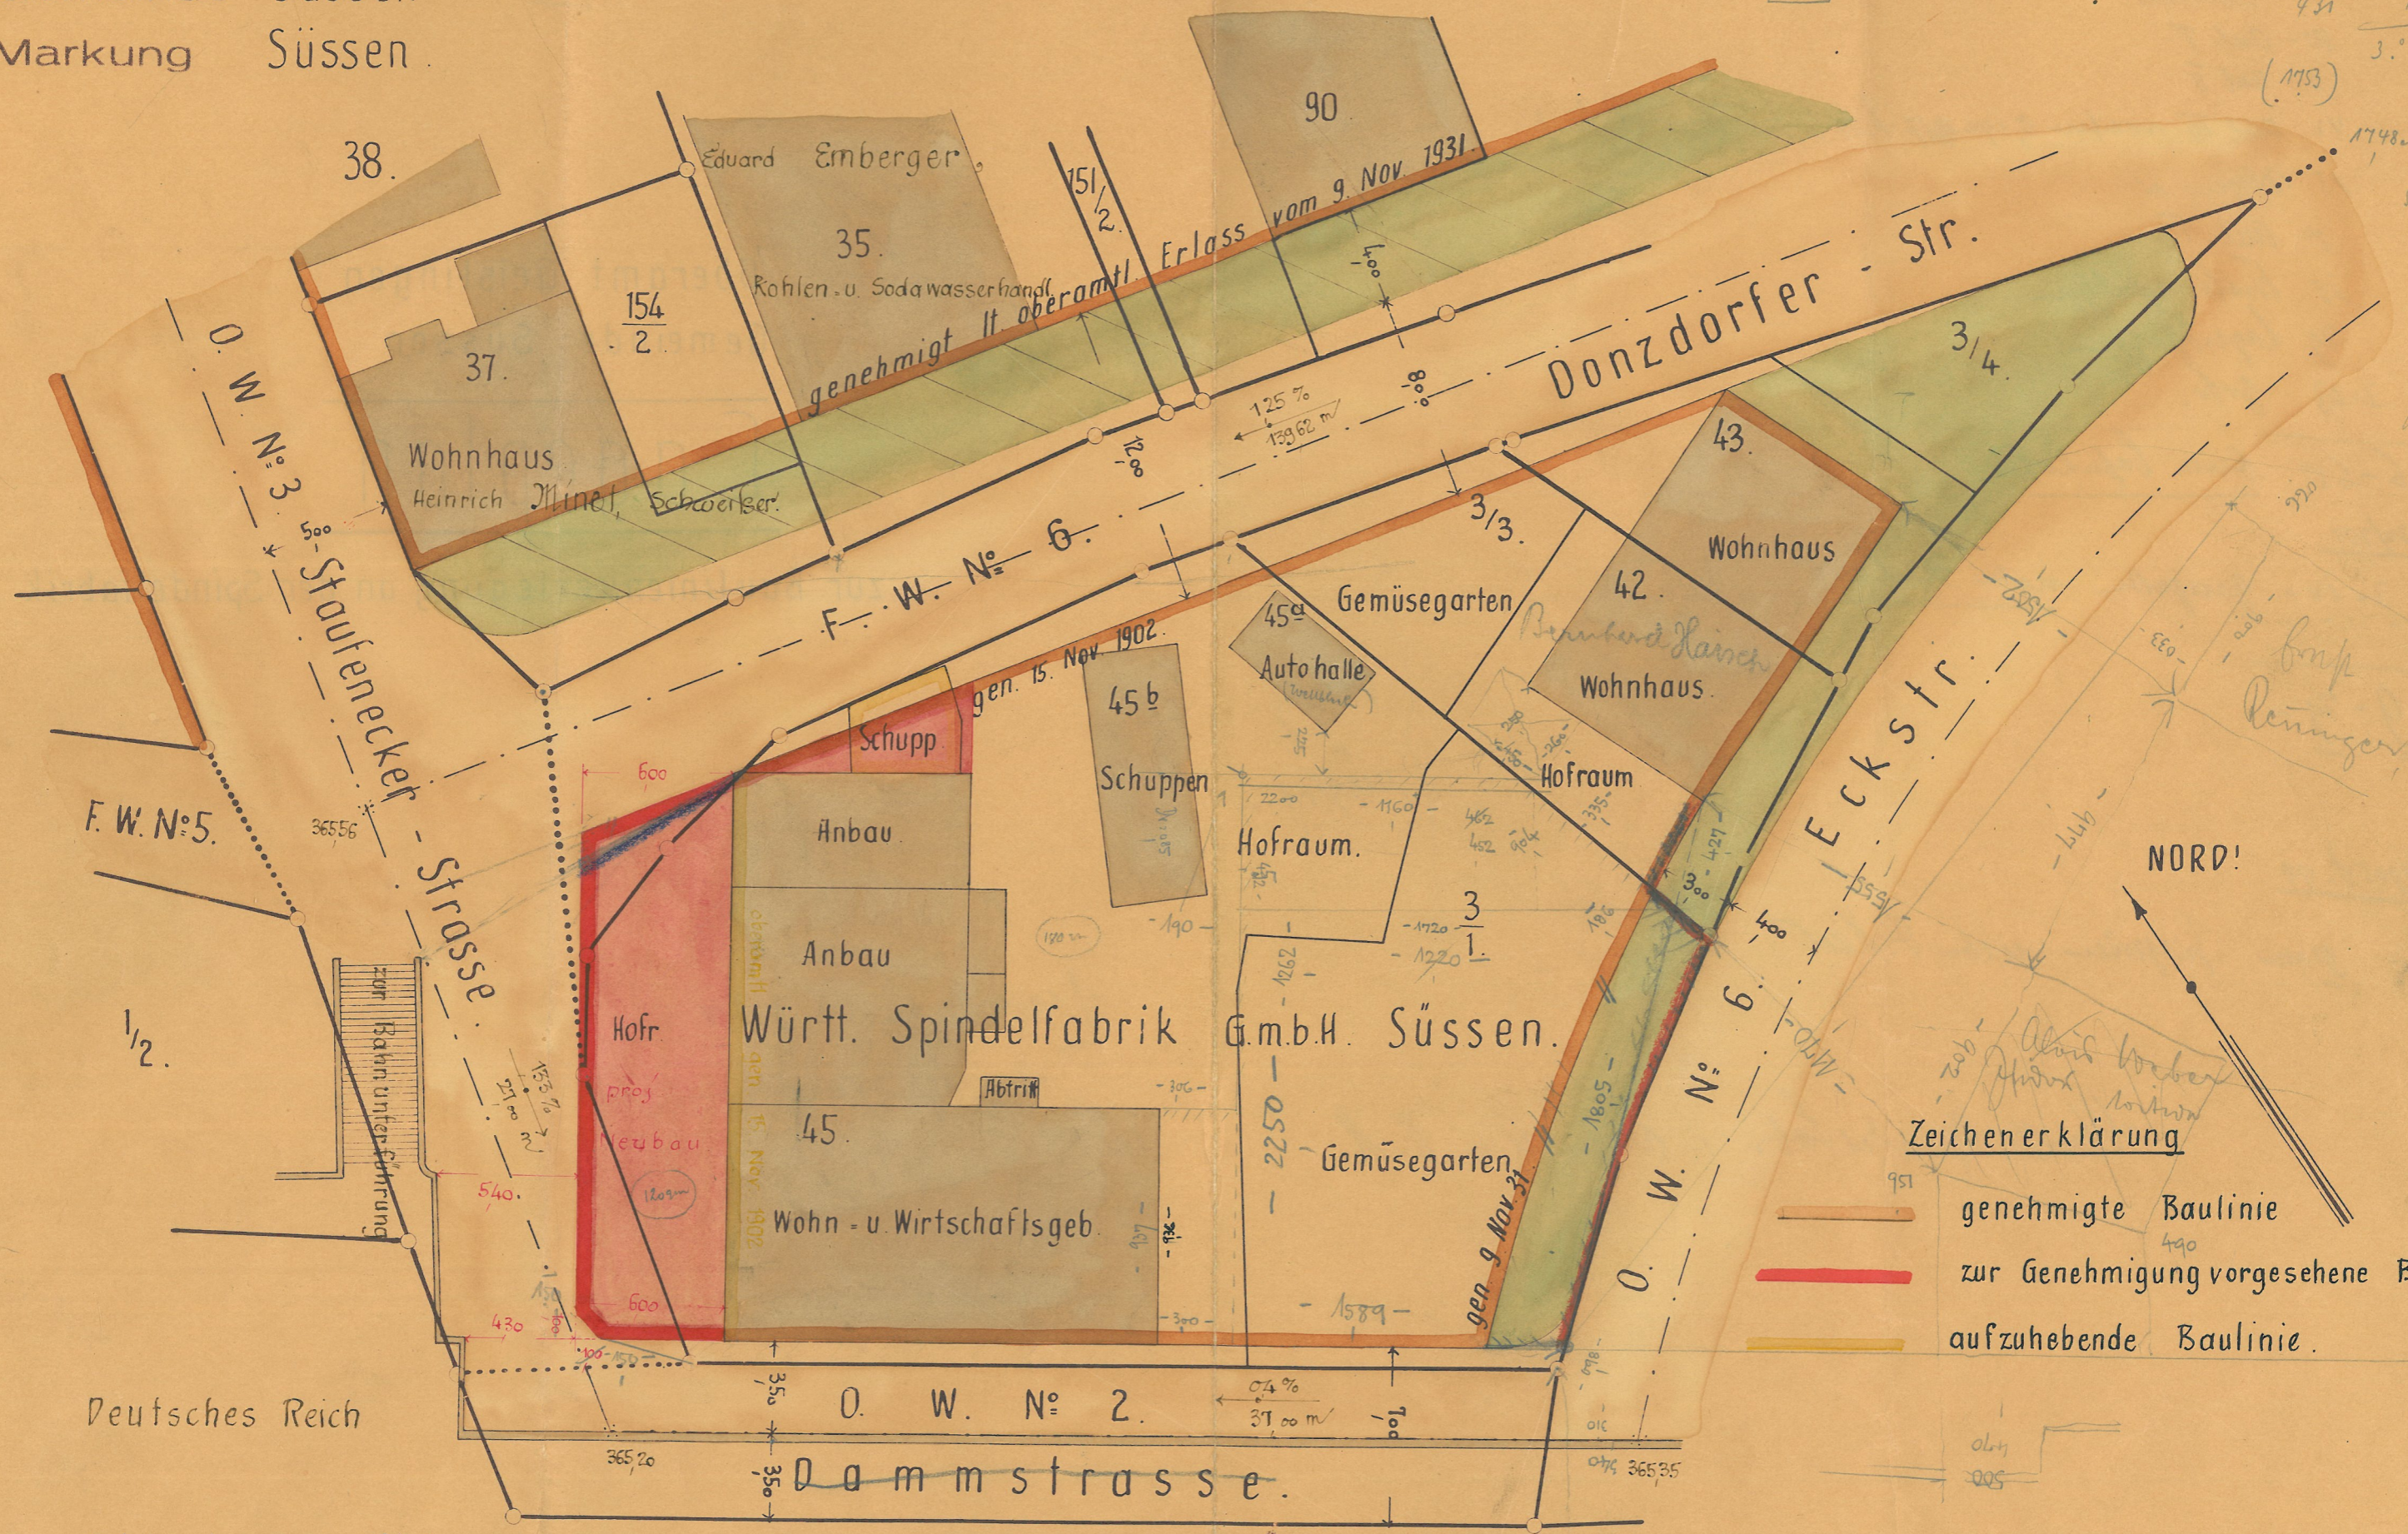

Zeichenerklärung

- genehmigte Baulinie
- zur Genehmigung vorgesehene Baul.
- aufzuhebende Baulinie.

Gefertigt und mit dem Vorbehalt aller Rechte beurkundet.
 Geislingen, den 9. August 1933.
 O.A.-Geometer: *A. Beise*