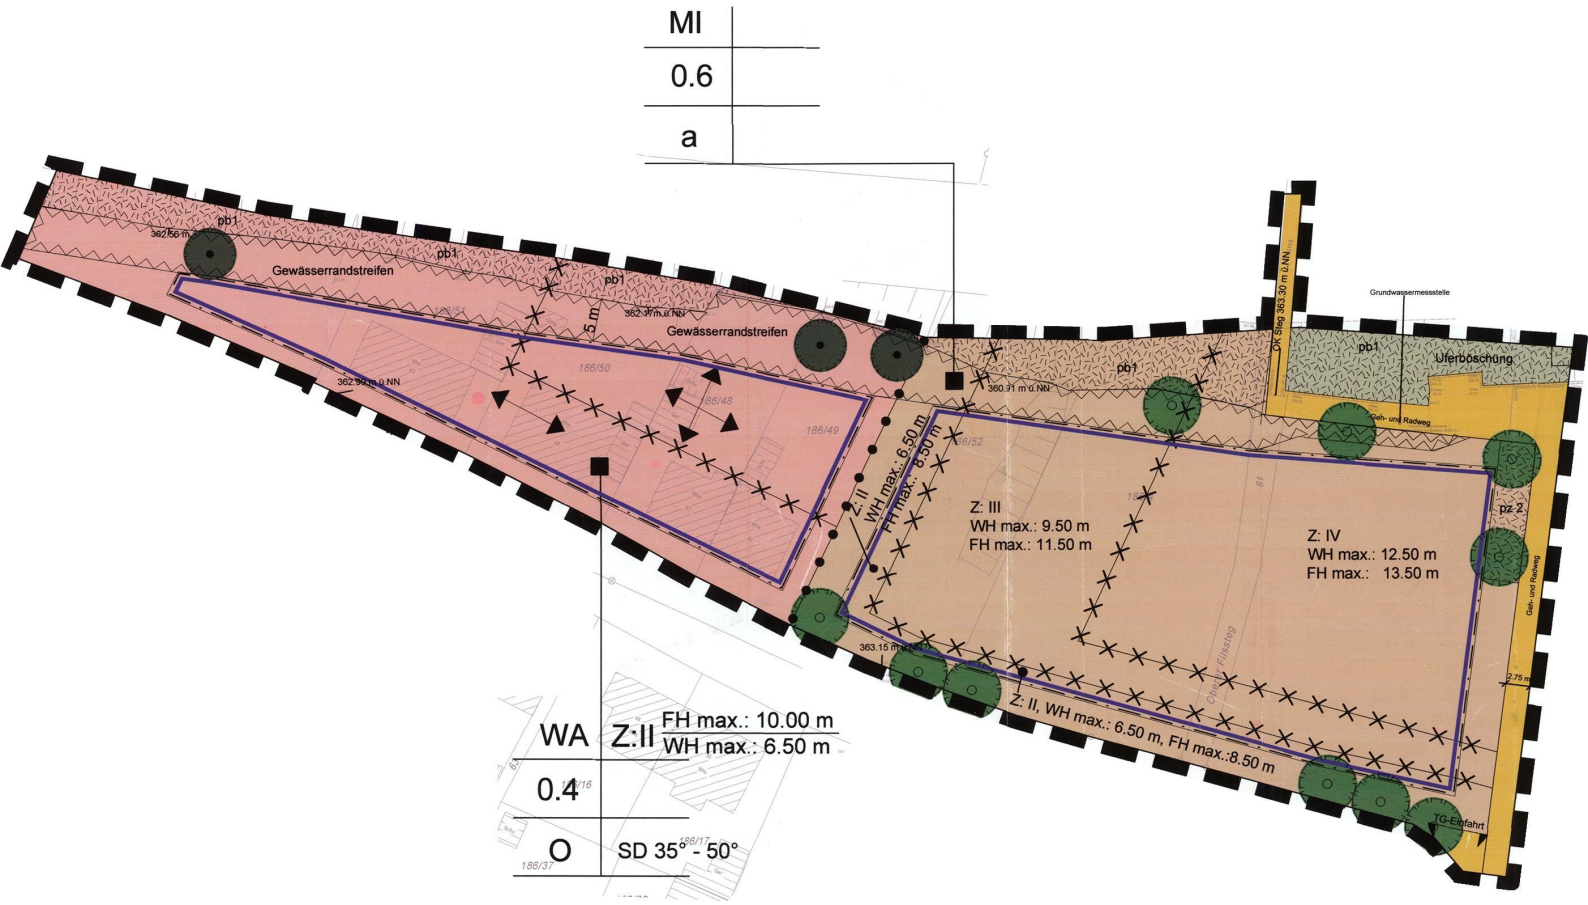
MI
0.6
a
pb1
Gewässerrandstreifen
Gewässerrandstreifen
5 m
Z: II
WH max.: 6.50 m
FH max.: 8.50 m
Z: III
WH max.: 9.50 m
FH max.: 11.50 m
Z: IV
WH max.: 12.50 m
FH max.: 13.50 m
Z: II, WH max.: 6.50 m, FH max.:8.50 m
Uferböschung
Grundwassermessstelle
Geh- und Radweg
pz 2
TG-Einfahrt
WA
Z:II
FH max.: 10.00 m
WH max.: 6.50 m
0.4
O
SD 35° - 50°