


# Bebauungsplan "Gneisenaustraße - südl."

Kreis: Göppingen  
 Gemeinde: Süßen  
 Gemarkung: Süßen

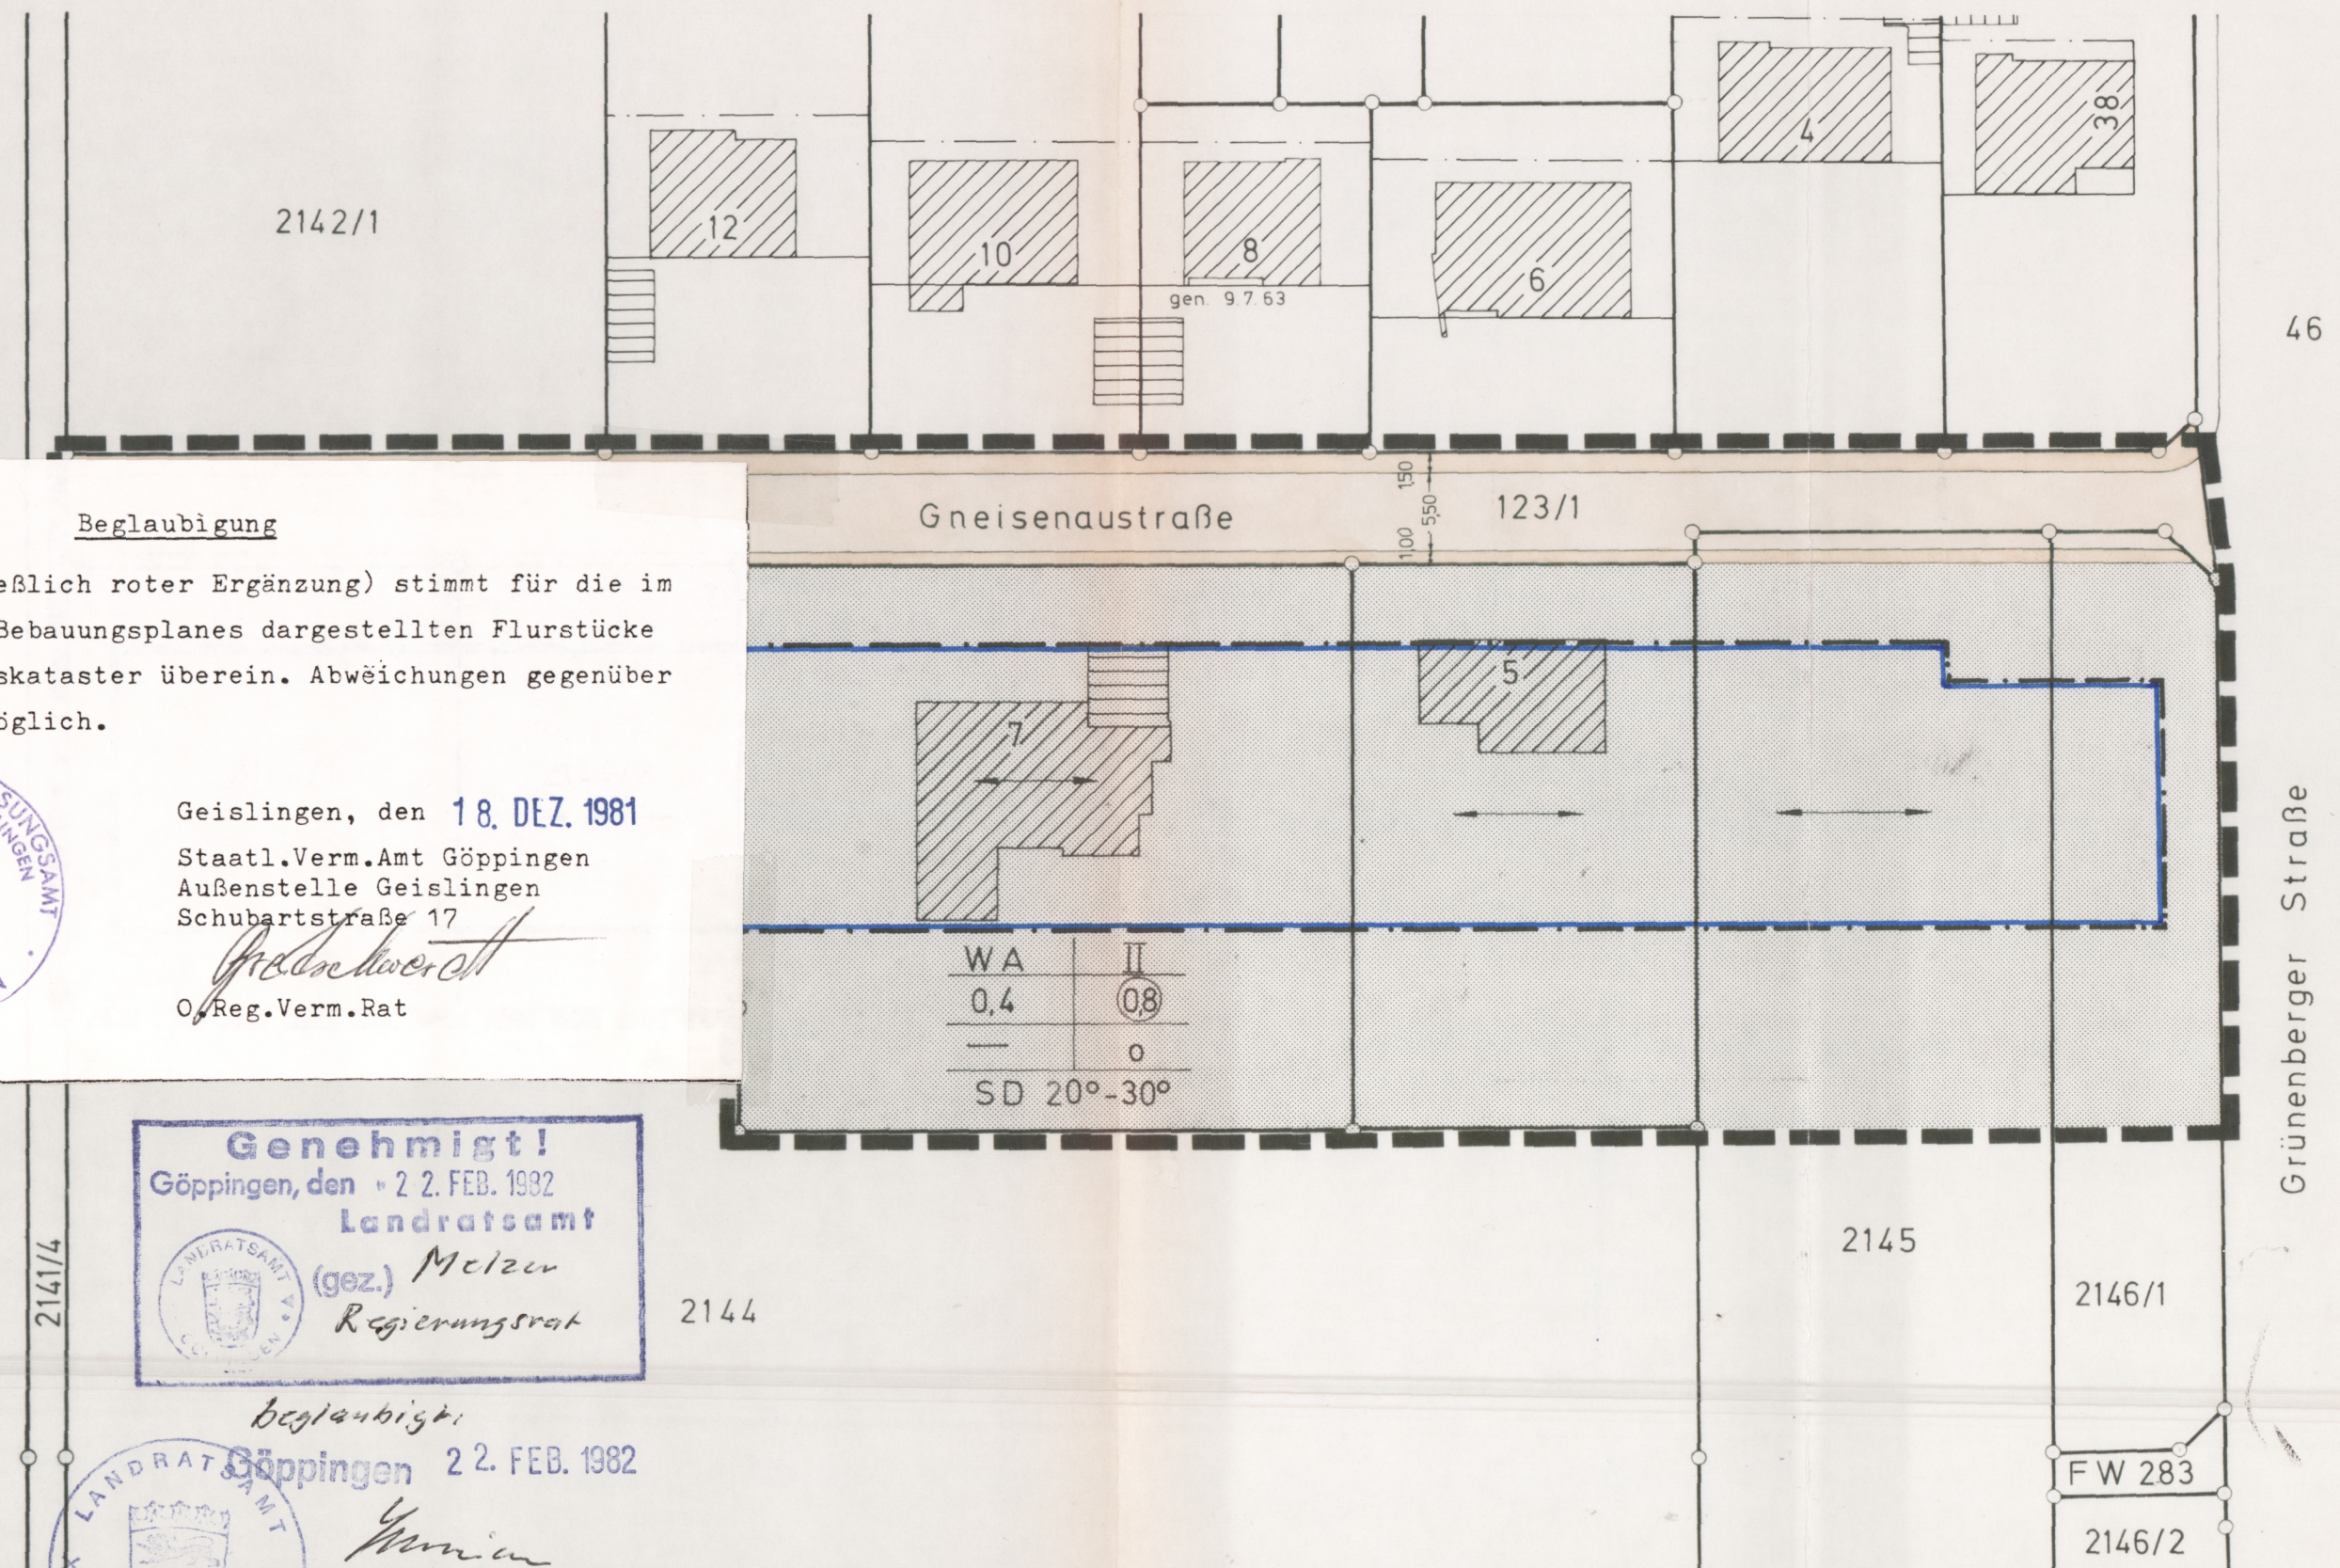

### Beglaubigung


Der Auszug (einschließlich roter Ergänzung) stimmt für die im Geltungsbereich des Bebauungsplanes dargestellten Flurstücke mit dem Liegenschaftskataster überein. Abweichungen gegenüber dem Grundbuch sind möglich.



Geislingen, den 18. DEZ. 1981  
 Staatl. Verm. Amt Göppingen  
 Außenstelle Geislingen  
 Schubartstraße 17  
 Reg. Verm. Rat

**Genehmigt!**  
 Göppingen, den 22. FEB. 1982  
 Landratsamt  
 (gez.) Melzer  
 Regierungsrat

beglaubigt  
 Göppingen 22. FEB. 1982  
 Amtsrat

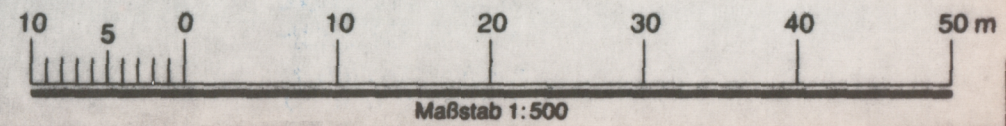

Auszug aus dem Liegenschaftskataster gefertigt und zum Bebauungsplan ausgearbeitet: 20.9.1980

VERMESSUNGSBÜRO  
 KARL DESCHNER DIPL. ING. (FH)  
 KASTANIENWEG 7 · 7344 GINGEN/FILS  
 TELEFON 07162/6725

### Zeichenerklärung:

- WA Allgemeines Wohngebiet
- II Zahl der Vollgeschosse als Höchstgrenze
- 0,4 Grundflächenzahl (GRZ) als Höchstgrenze
- ⊙ 0,8 Geschößflächenzahl (GFZ) als Höchstgrenze
- o offene Bauweise
- Hauptfirstrichtung
- Gehweg Verkehrsflächen
- Fahrbahn
- Baugrenze
- Grenze des räumlichen Geltungsbereichs des Bebauungsplans

### Fullschema der Nutzungsschablone

Baugebiet	Zahl der Vollgeschosse
Grundflächenzahl	Geschößflächenzahl
	Bauweise
Dachform und Dachneigung	

Gemeinde-Exemplar

Kreis: Göppingen  
 Gemeinde: Süßen

# Bebauungsplan

## "Gneisenaustraße - südl."

Gefertigt: Süßen, den 14.8.1981

*Müller*  
 Bauordnungsamt

Feststellung durch den Gemeinderat am 24. Aug. 1981  
 Öffentliche Bekanntmachung am 28. Aug. 1981  
 Öffentlich ausgelegt vom 07. Sep. 1981 bis 08. Okt. 1981  
 Satzungsbeschluss durch den Gemeinderat 30. Nov. 1981

Genehmigt durch Erlaß des Landratsamts vom 22.02.82 Nr. ....  
 Süßen, den 30. Nov. 1981  
 Bürgermeister



Öffentliche Bekanntmachung am .....  
 Rechtskräftig am .....