
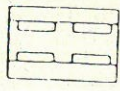


Auszug aus dem Bebauungsplan "Hornwiesen II", 1. Änderung (betroffen sind die westlichen Grundstücke der Teilgebiete B 1, B 2, B 3 und B 4)

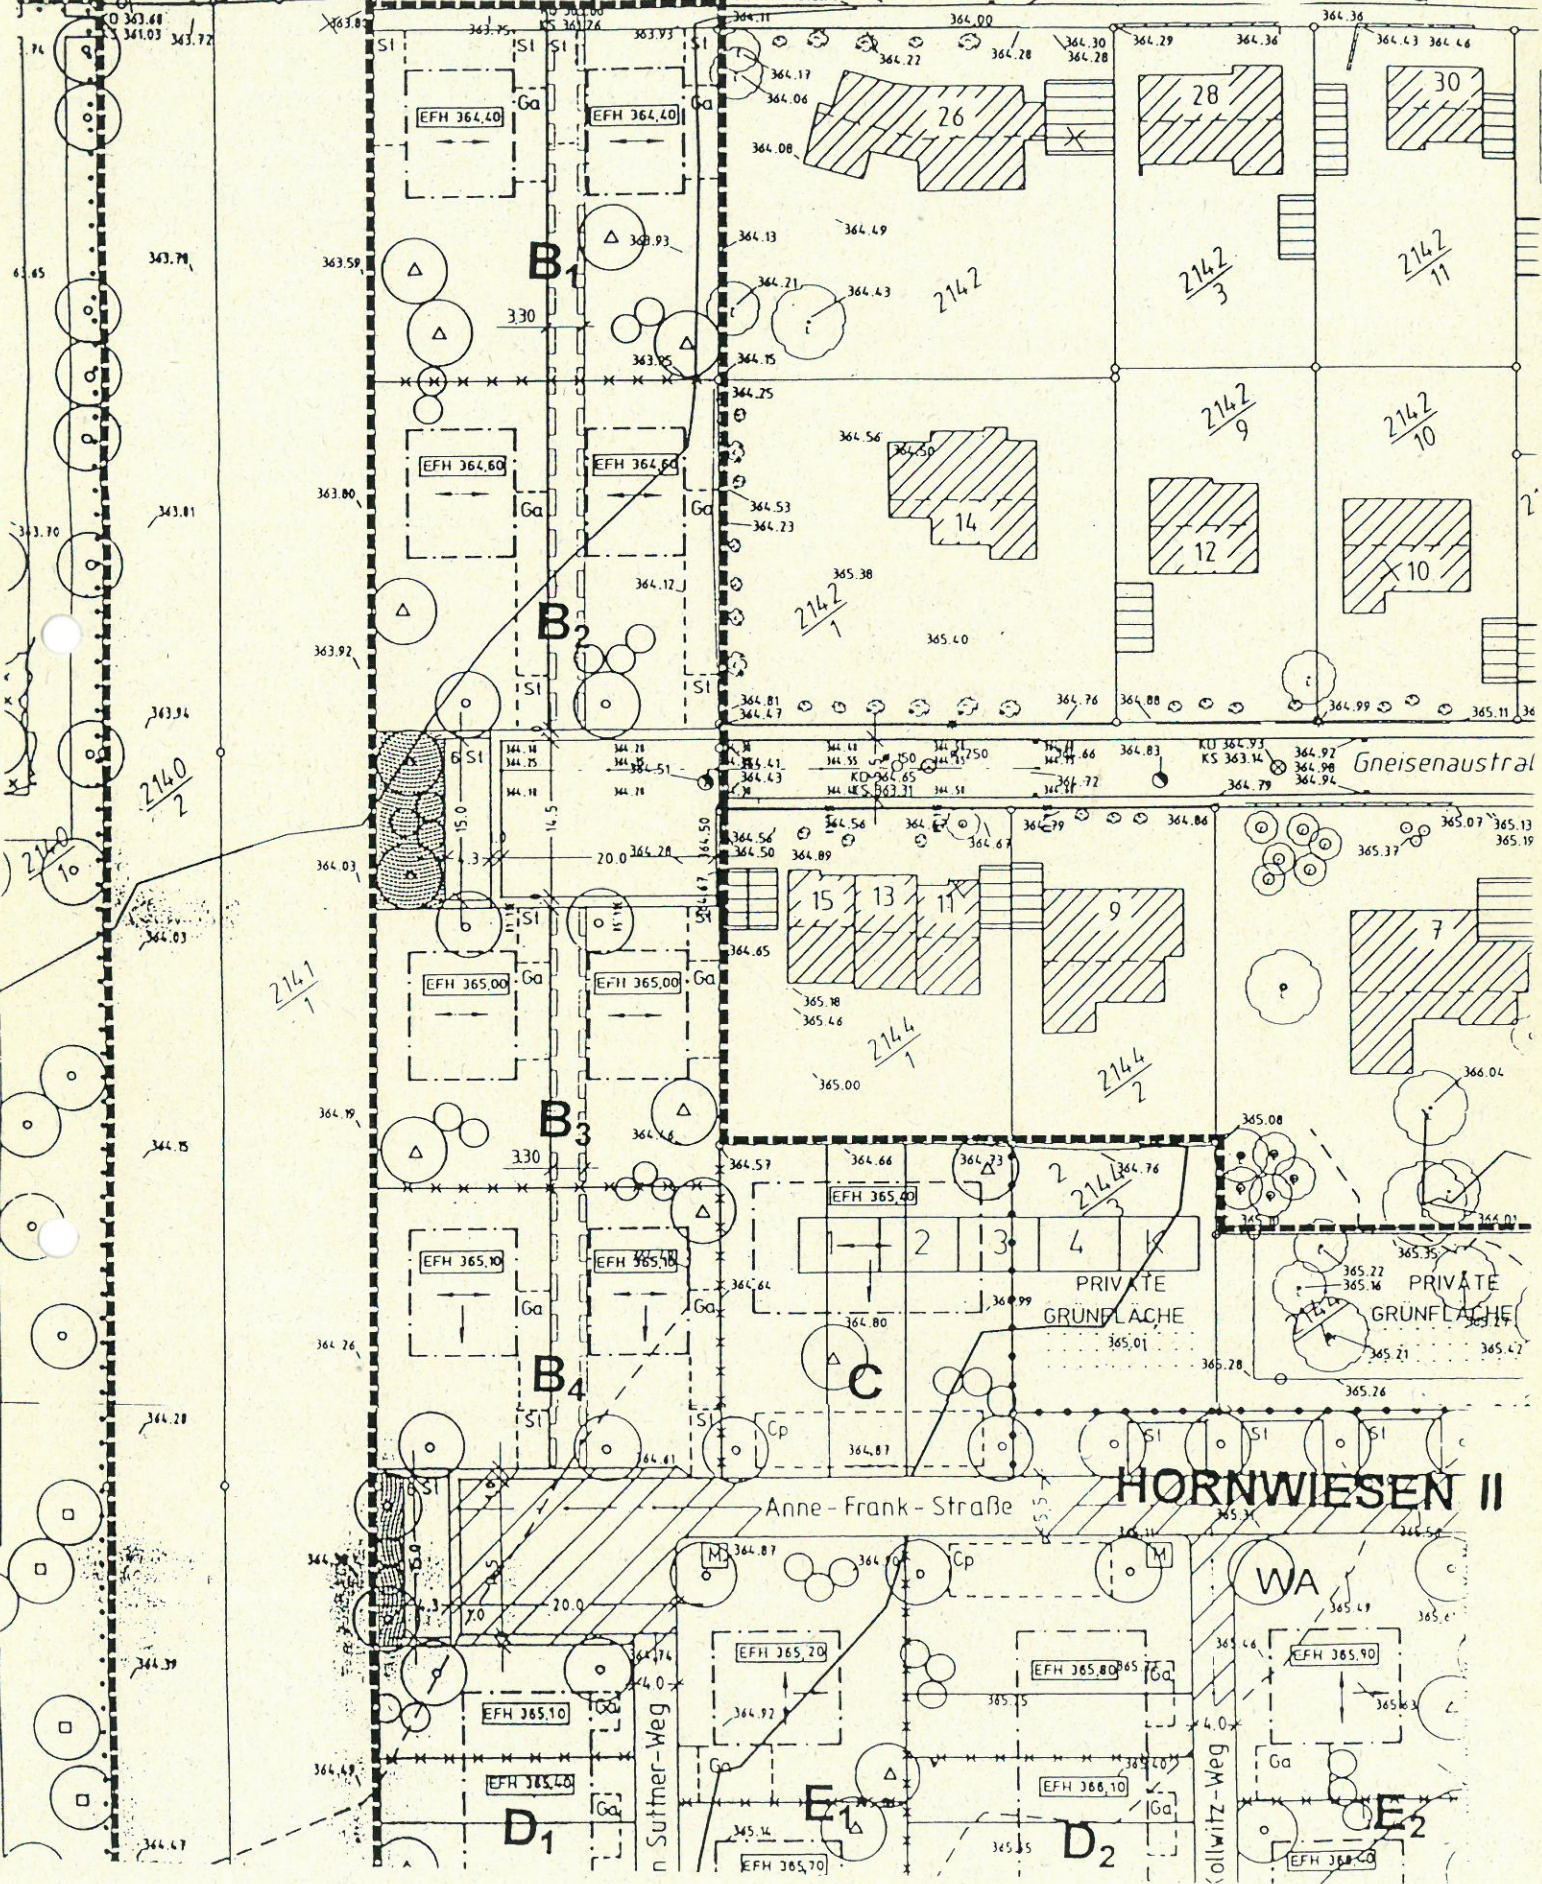

MIT GEH-, FAHR- UND LEITUNGSRECHTEN ZU BELASTENDE FLÄCHEN

BauGB § 9 Abs. 1 Nr. 21
Abs. 6

Stadtbauamt, den 20.07.1998