


Lage-Plan

betreffs Ortsbauplanerweiterung
im Gerwald Ried

————— genehmigte
 ————— geplante
 ————— aufzuhebende

Baulinien.

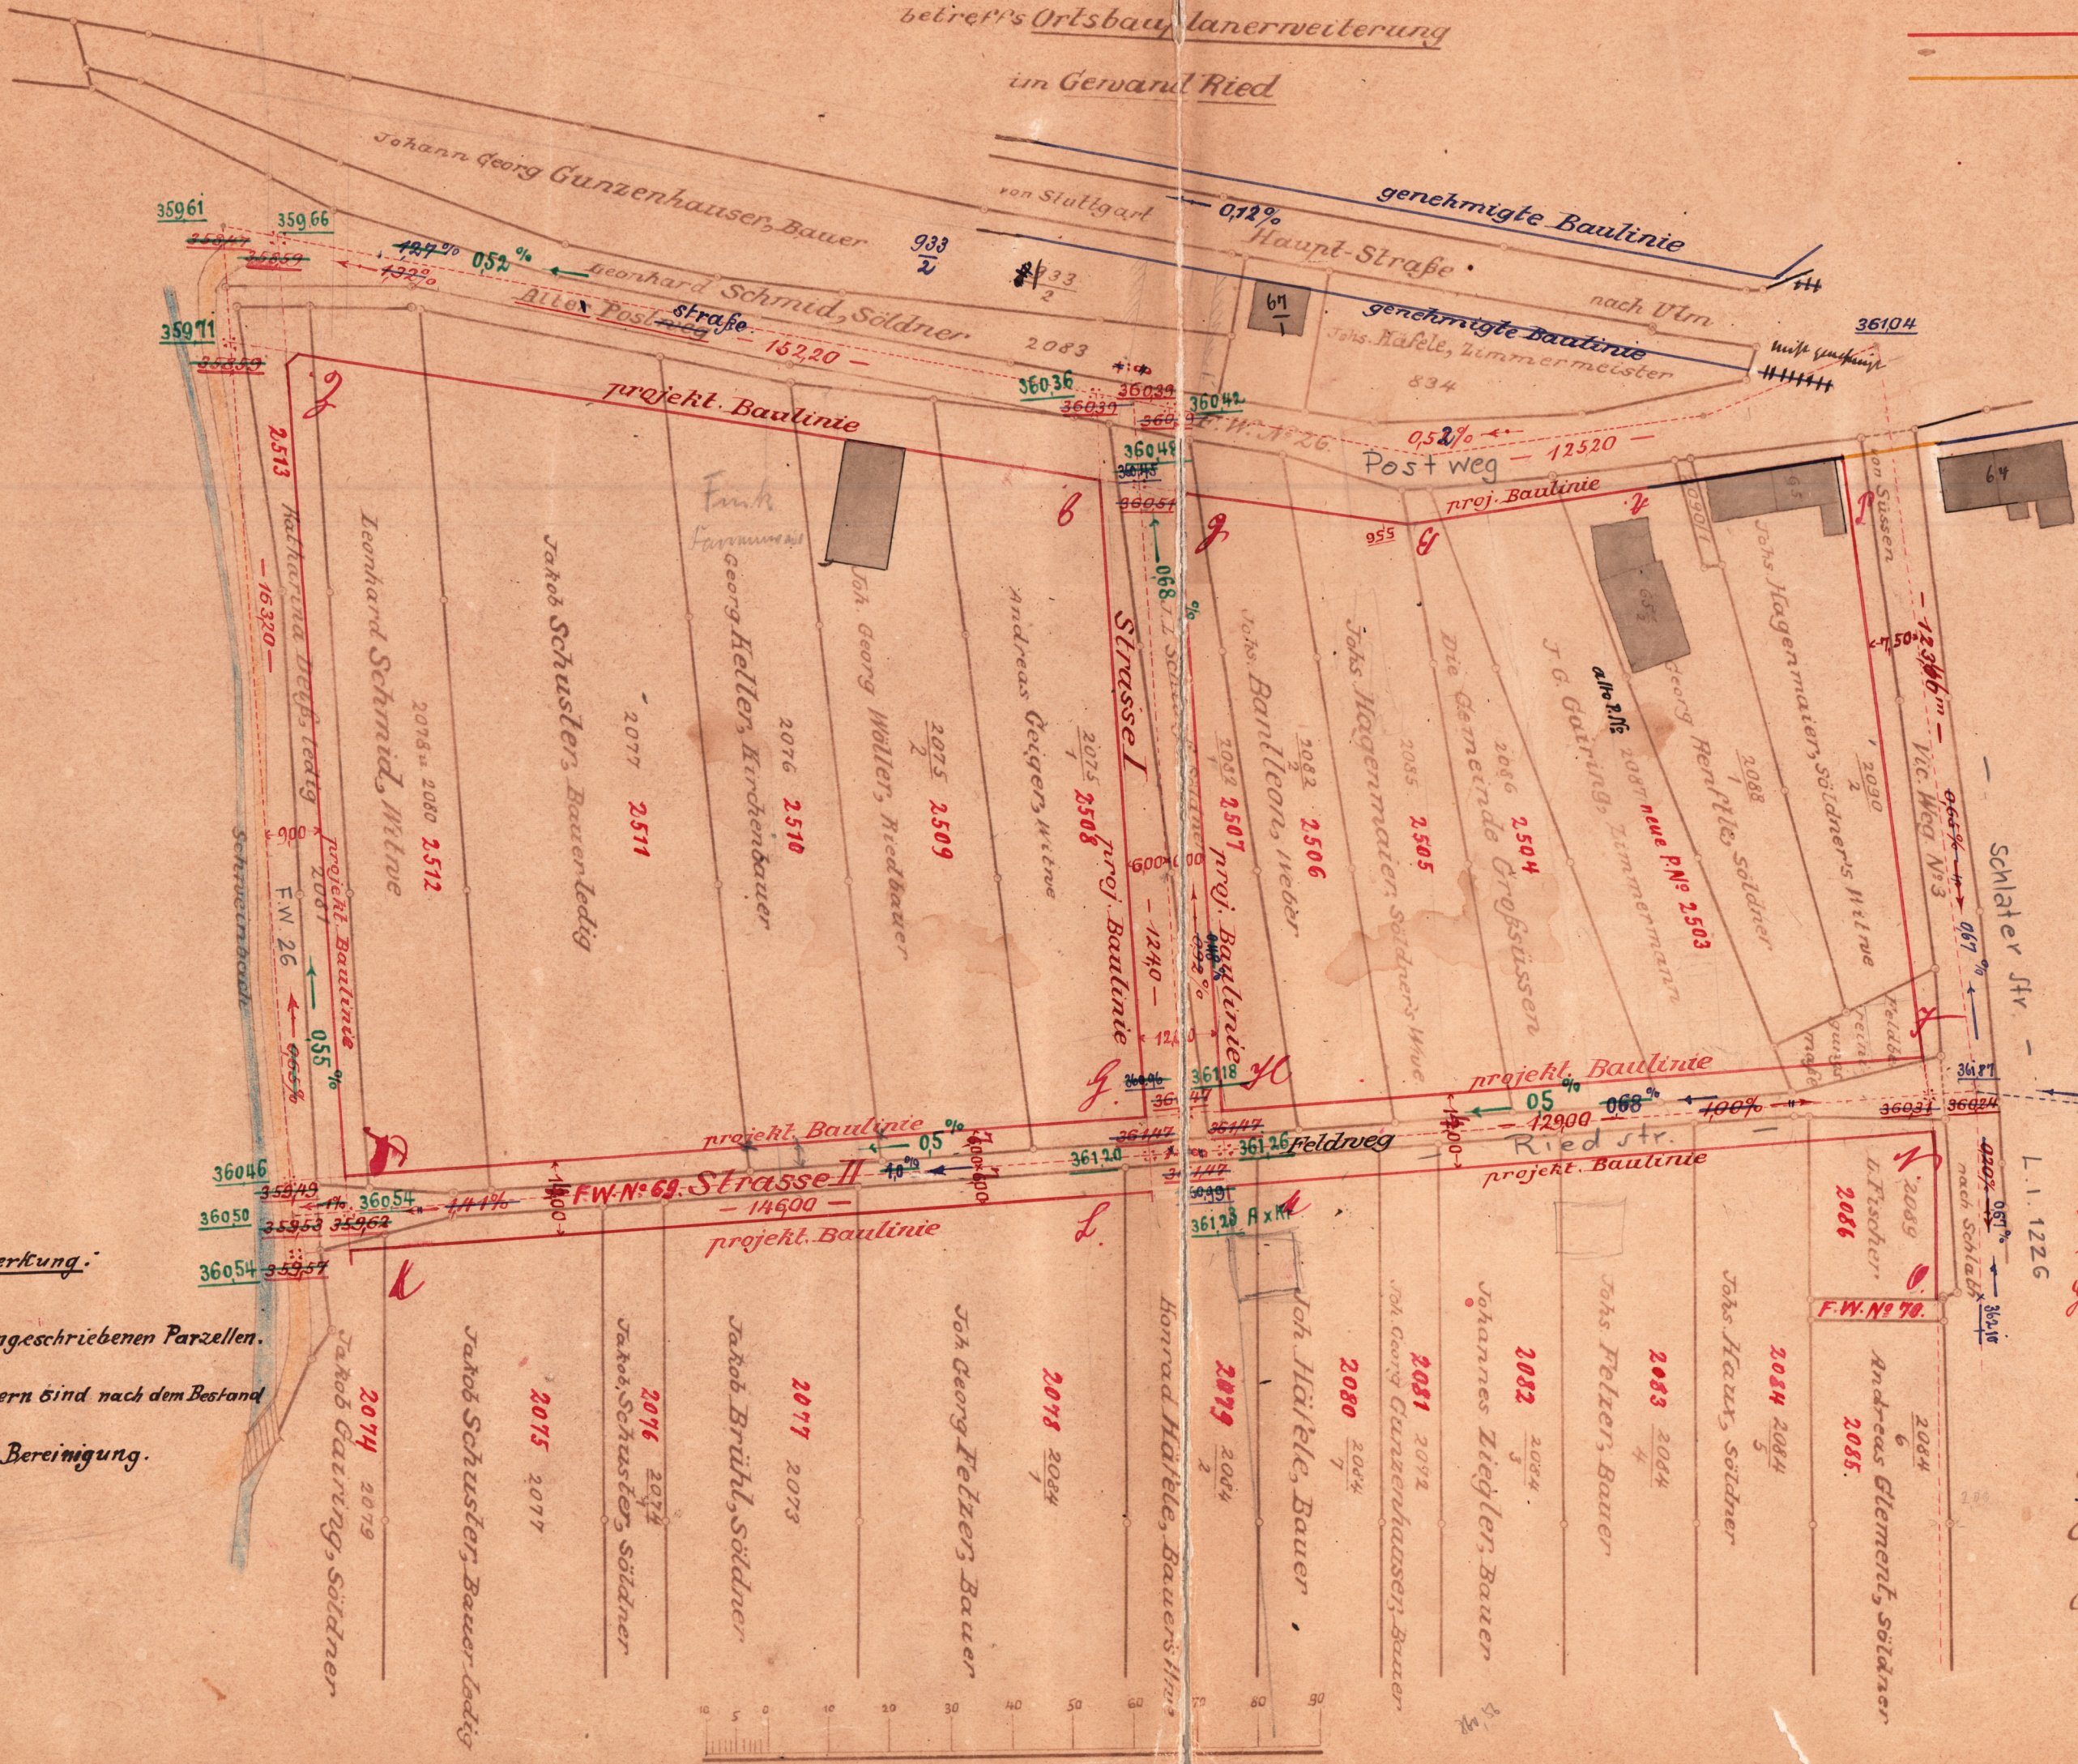

Bemerkung:

Die eingeschriebenen Parzellen-
Nummern sind nach dem Bestand
vor der Bereinigung.

Die Baulinien an Weg No. 3
 ursprünglich eingezwungen.
 Geislingen, 21. Apr. 1903
 Johann
 Prommer

gefertigt
 Blau geändert
 Geislingen, 6. März 1903
 27. Oktob 03
 Geometer: Prommer
 Prommer Prommer