

1658
3

Deckblatt zu Rabenwiesen III
Gef.: 05.07.94 Geänd.: 20.03.95

WA	II
0,4	0,8
	△ (Hausgruppe)
SD	25-35°
PD	6-24°
Dr (Dach mit Radius)	


Bebauungsplan Änderungs-Verfahren Rabenwiesen III

Rabenwiesenstraße - Falkenstr. 2

- Abgrenzung des Geltungsbereiches -
M= 1:500

ORTSBAUAMT SÜSSEN

Gefertigt: 13.10.1993
Ergänzt: 05.07.1994
Geändert: 20.03.1995

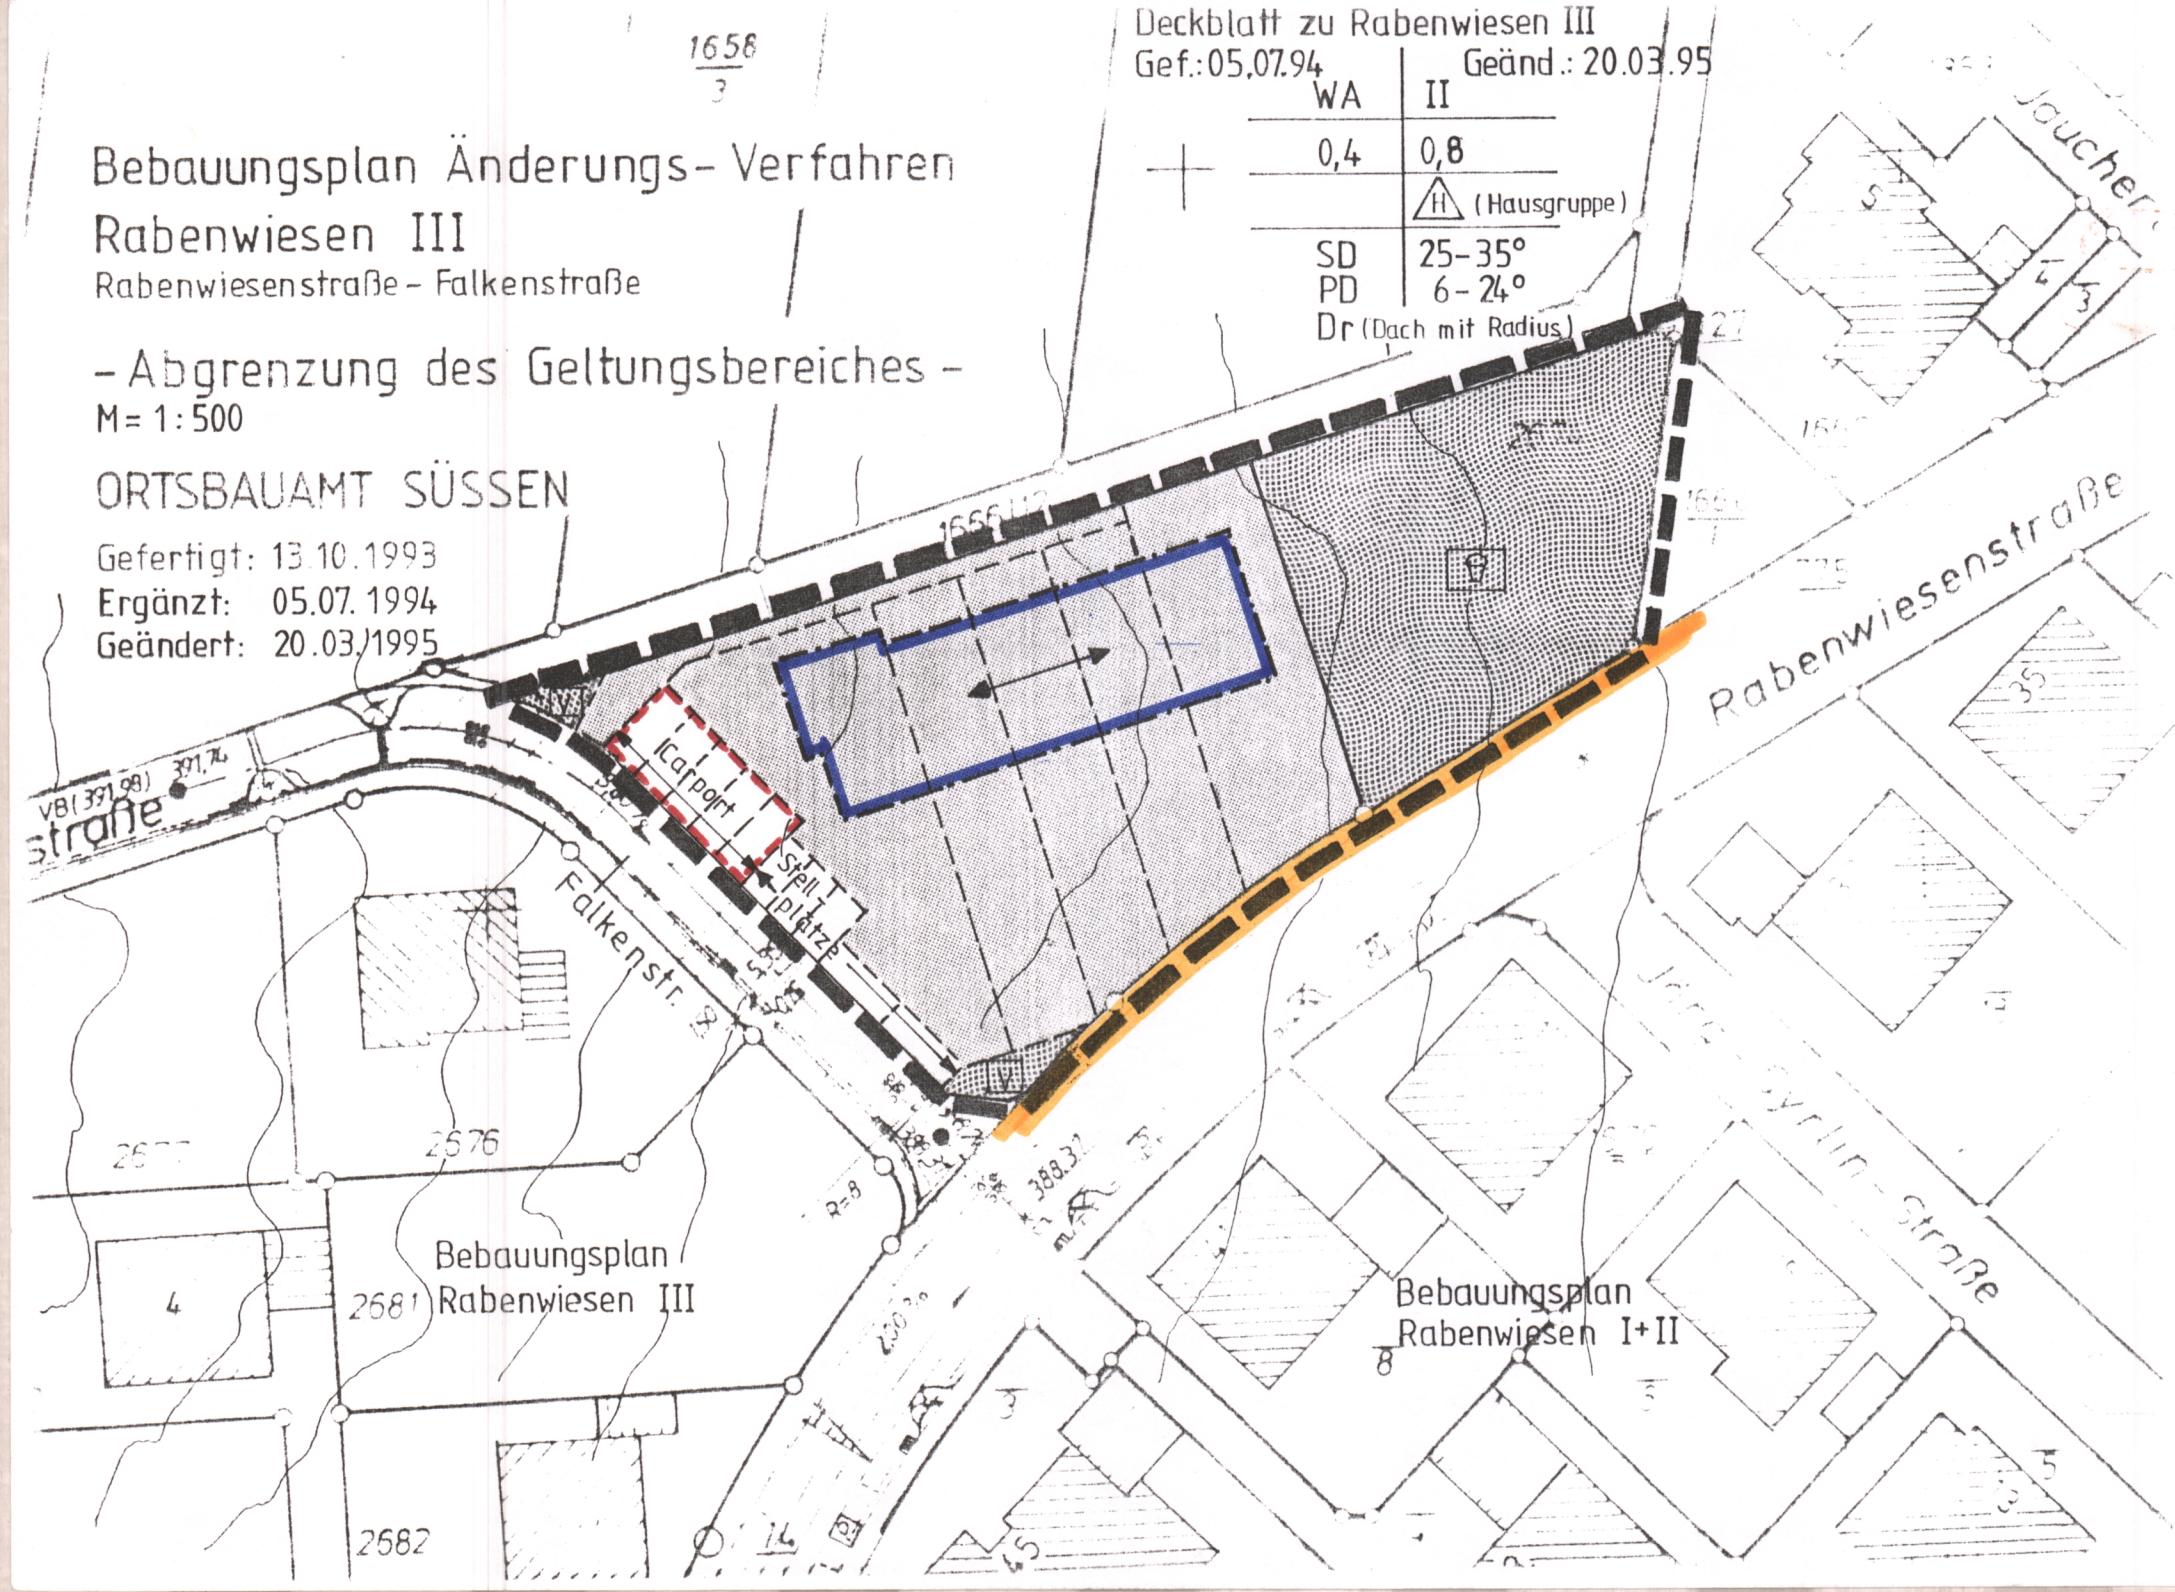

Legende

Art des Baugebiets	Zahl der Vollgeschosse
Grundflächenzahl	Geschoßflächenzahl
—	Bauweise
Dachform	Dachneigung

Geltungsbereich des Bebauungsplanes

Nutzungsschablone

- WA — Allgemeines Wohngebiet
- II — Zweigeschoßig
- 0,4 — Grundflächenzahl
- 0,8 — Geschoßflächenzahl
- △ (H) — Hausgruppe
- SD — Satteldach
- PD — Pultdach
- Dr — Dach mit Radius
- — — — — Baugrenze
- ↔ — Gebäudestellung
- (V) — Verkehrsgrünfläche
- (⊕) — Kinderspielplatz

203