


Kreis Göppingen
 Gemeinde Süßen
 Gemarkung Groß-Süßen

LAGEPLAN

zur Bebauungsplanänderung „Sudetenstr.“

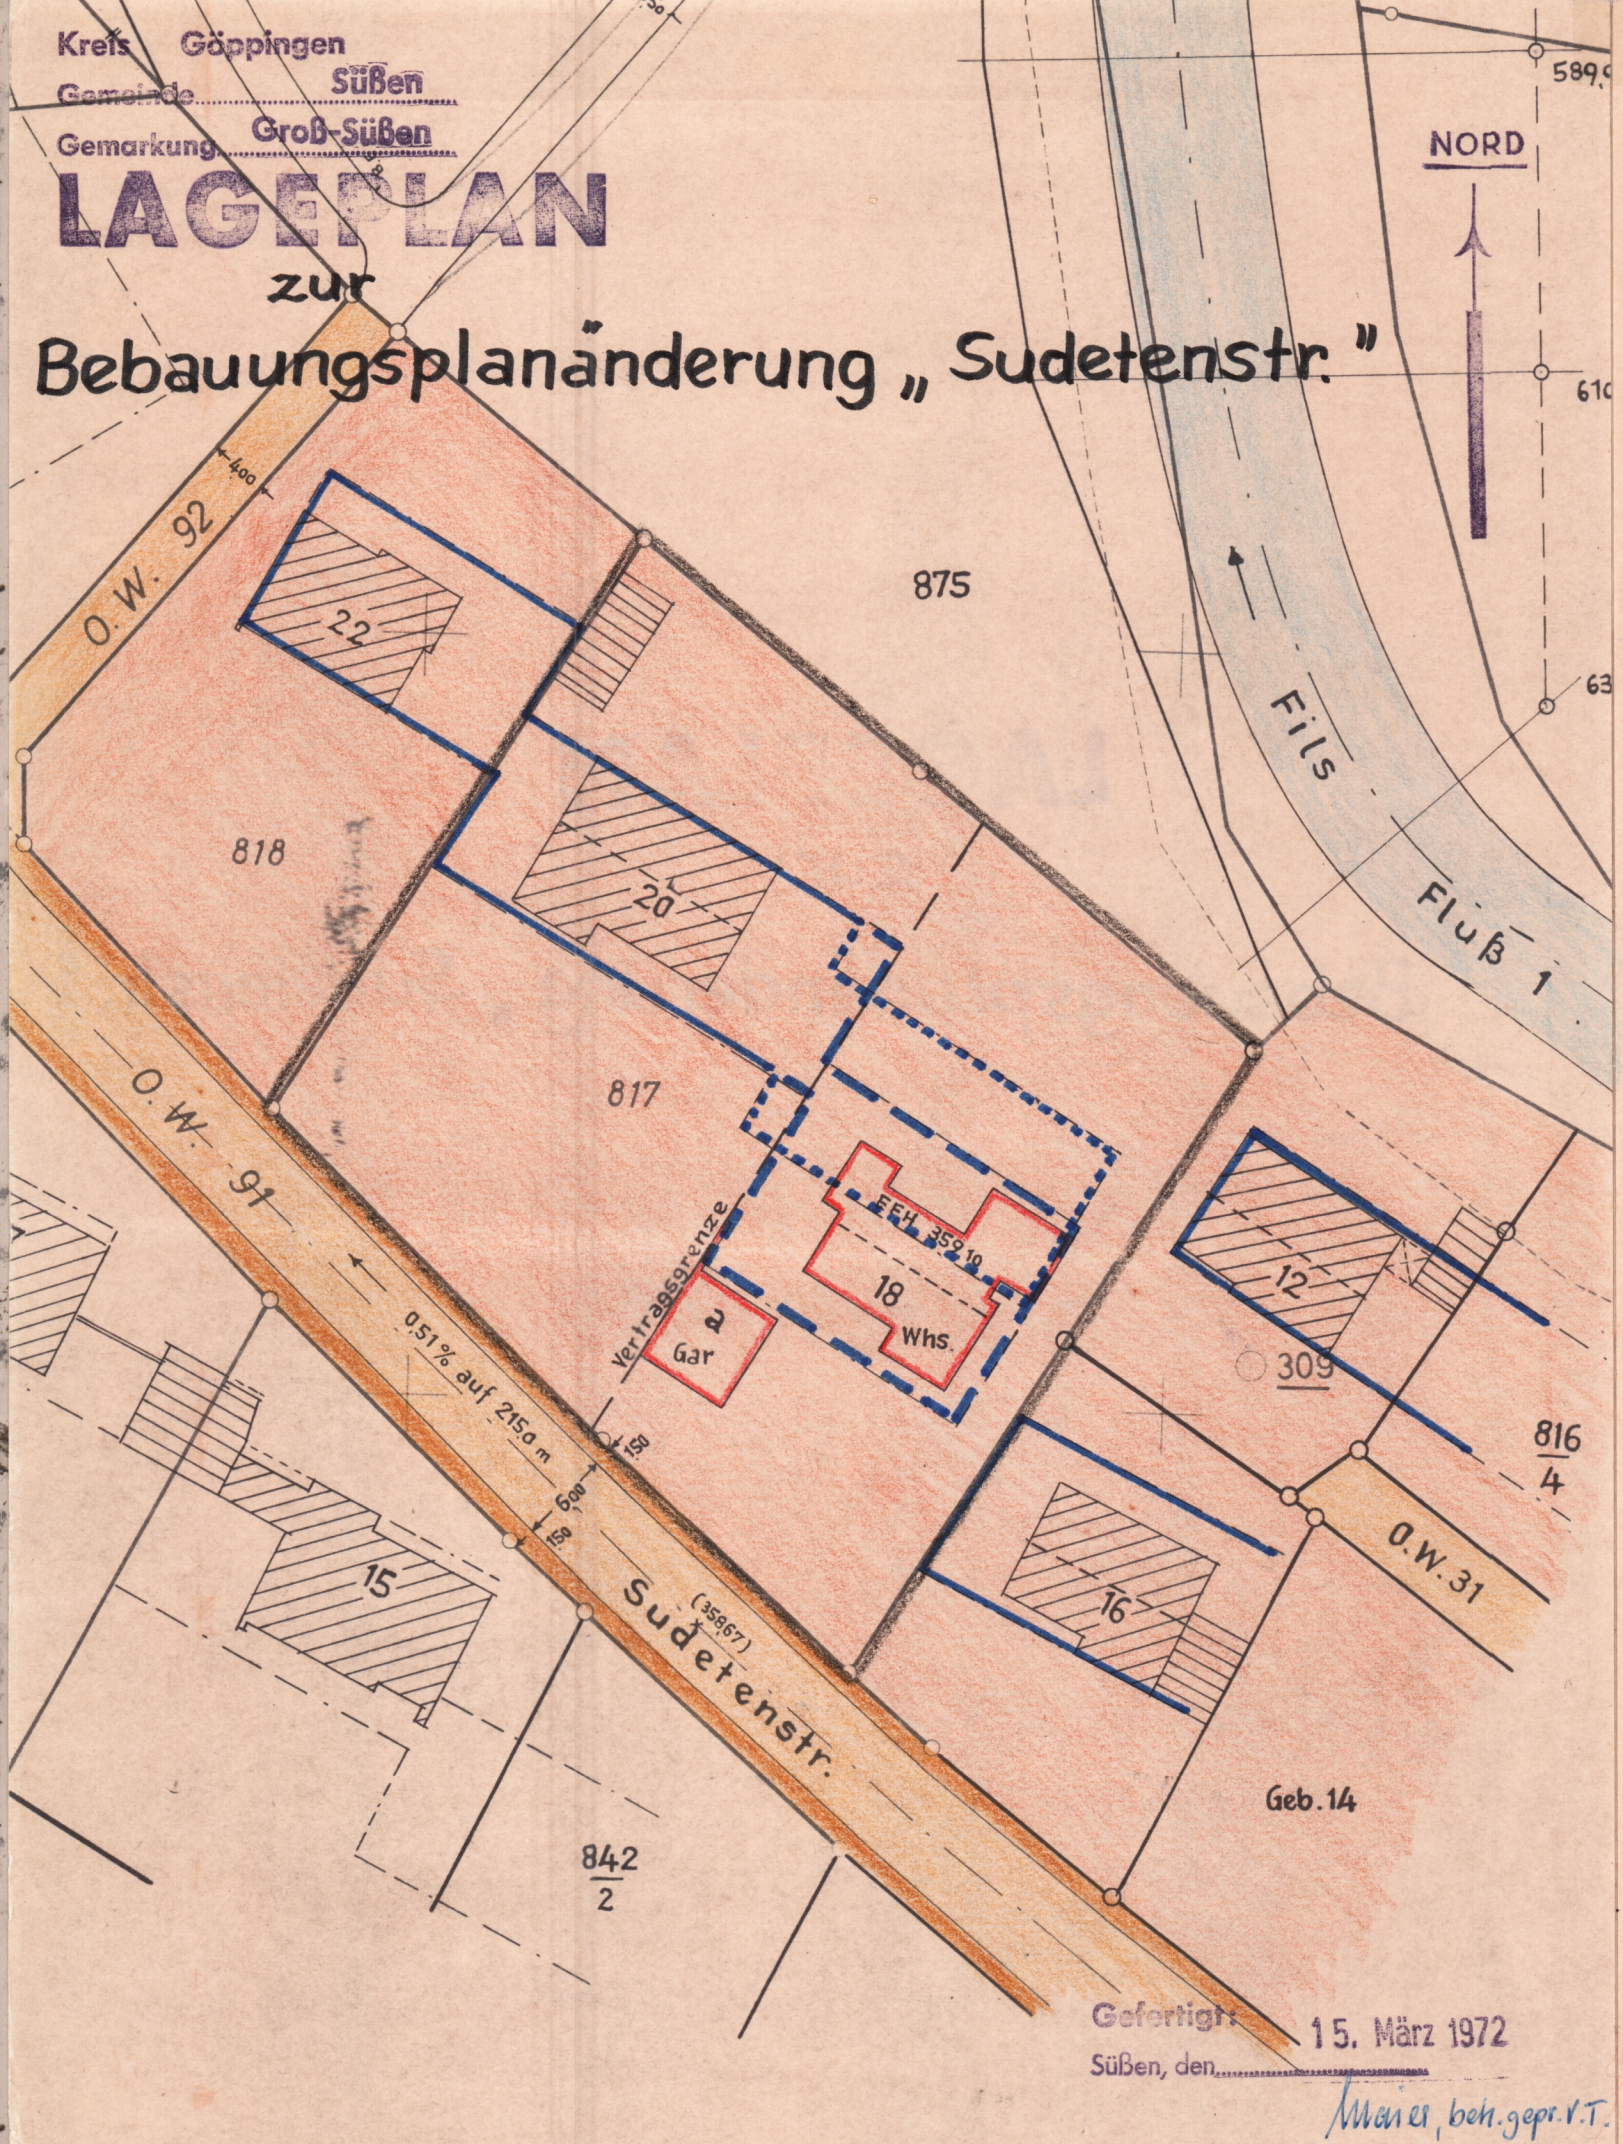

"STIEGELWIESEN"






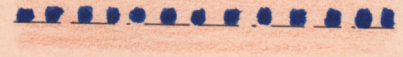

Bebauungsplanänderung an der Sudetenstraße

(Änderung erfolgt nur im zeichnerischen Teil, siehe genehmigter
 Bebauungsplan vom 22. Dez. 1967, über Flst. 817)

Textteil

1. Das gesamte Plangebiet ist reines Wohngebiet (WR), gem. § 3 BauNVO.
2. a Die Zahl der Vollgeschosse I (Für Flst. 817),
 die Zahl der Vollgeschosse II als Höchstgrenze
b Grundflächenzahl = GRZ = 0,4, Geschoßflächenzahl = GFZ = I = 0,4
 II = 0,7
3. Bauweise: offene Bauweise
4. Dachform: Satteldach (SA) 25 - 35 °
5. Grenzabstände: Nach bisheriger Regelung im Bundesbaugesetz u.
 Landesbauordnung
6. Straßensvisiere: Siehe Einschrieb im Plan.
 Höhenangaben im alten System.

Zeichenerklärung

	Fahrbahn
	Gehweg
	WR (Reines Wohngebiet)
	Baugrenze vorhanden
	Baugrenze geplant
	Baugrenze aufgehoben
	Grenze des räumlichen Geltungsbereichs

Gefertigt: 15. März 1972
 Süßen, den.....
Maner, beh. gepr. V.T.