

SÜBen



Gemeindeakten

90

90

Oberamt Geislingen.

Gemeinde Grofs-Süßen.

Lage-Plan

über die Ortsbauplanerweiterung auf den Teilwiesen.





Lage-Plan

über
die Ortsbauplan-Erweiterung auf den Teilmiesen.



Genehmigt!
Geislingen, den 6. April 1925.
Oberamt

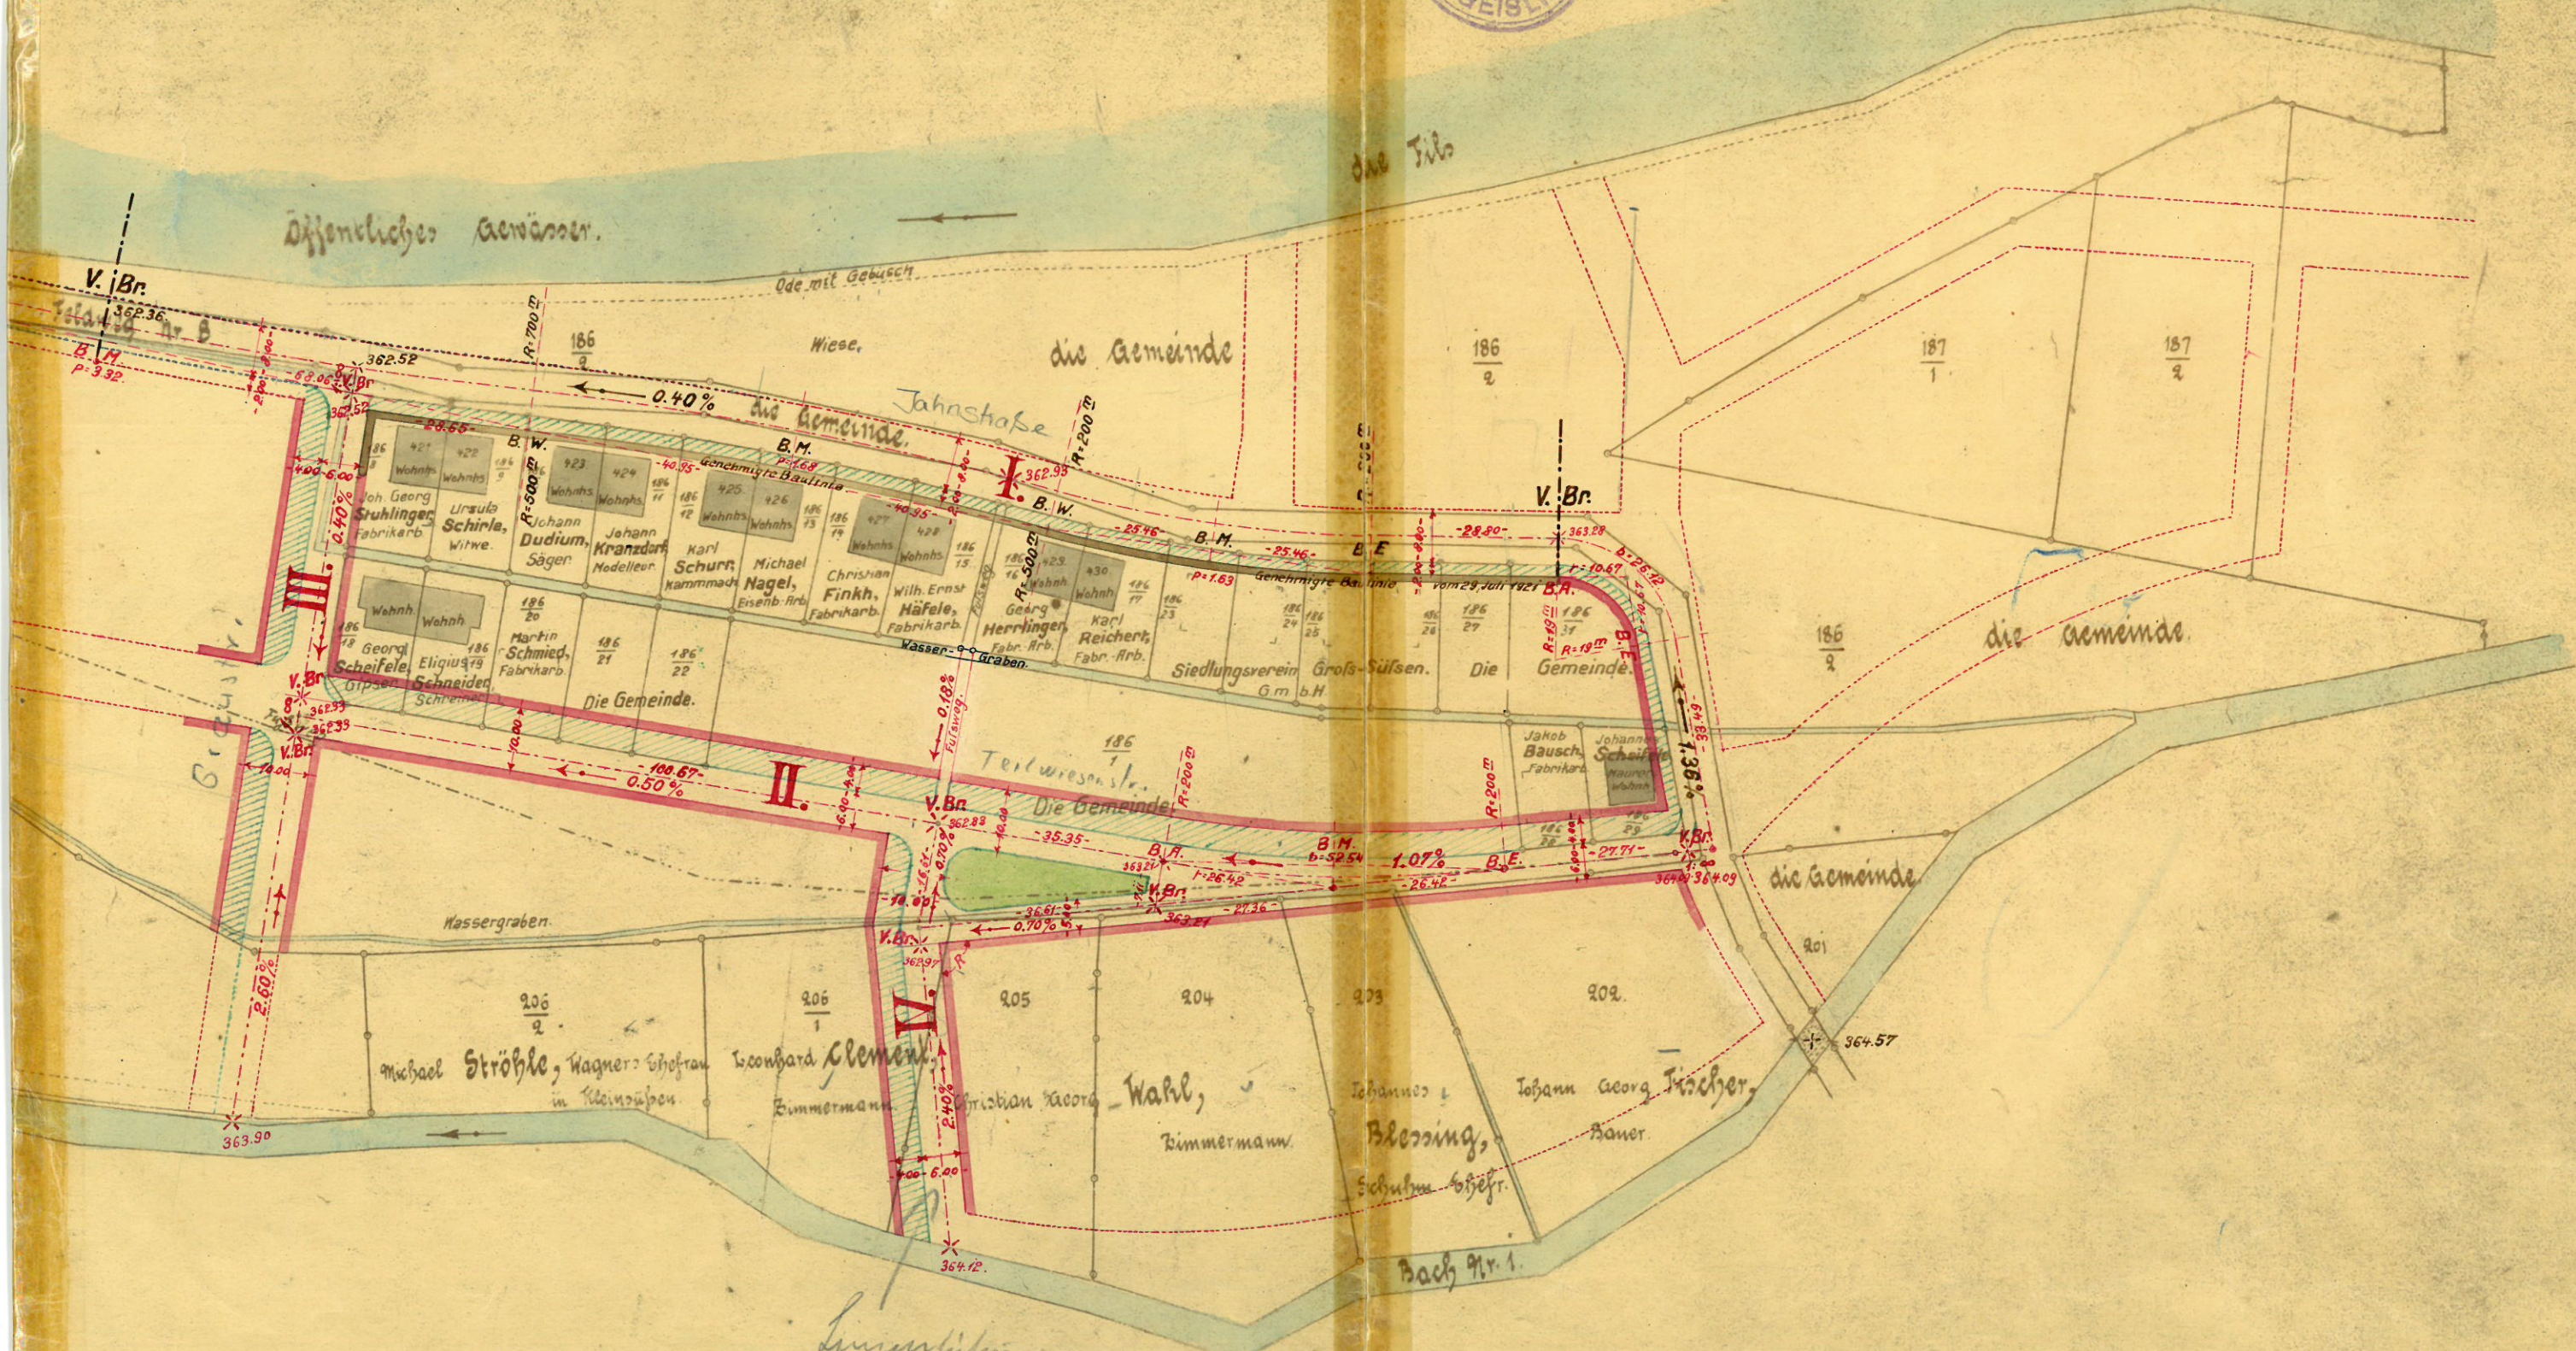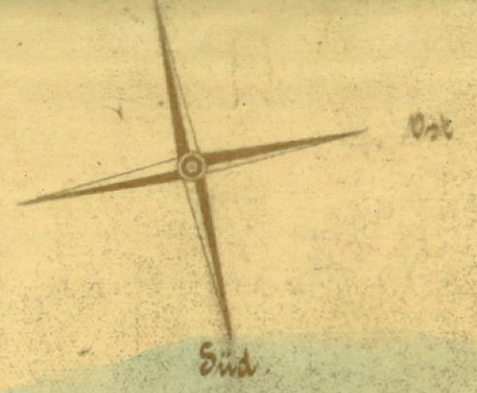

Linienerfassung
des Herrn TB
am 9. 8. 29 genehm. - Plan -
siehe Bauplan des Teilmiesenstrassen

gefertigt:
Geislingen, den 13. Februar 1925.
Der Geometer: Förster