


Baulinie B-C u. D-E wird zur Genehmigung vorgeschlagen.
 Baulinie A-B, E-F u. G-H sind für später vorgesehen.
 Vorgartentlinie D-E der Strasse IV wurde gestrichen.
 Geislingen, den 14. März 1921.
 Geometer Förster.

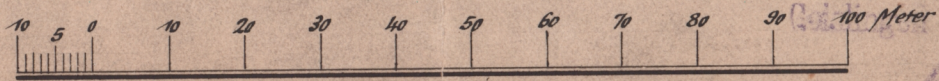

Massstab 1:1000.

Genehmigt!
 die Aufhebung der Lokalitäten B-C u. D-E
 die Aufführung der Lokalitäten E-F u. G-H.
 - Leipzig d. 14. April 1921 -
 14. April 1921



Förster
Müller

Blau geändert:
 Geislingen, den 23. Juli 1914.
 Geometer Förster.

Gefertigt
 Geislingen, den 8. Juni 1914.
 Katastergeometer Förster.