

Bebauungsplan "Breitfeld"
Anderung gemäß § 13 BBauG

Ausfertigung


Der zeichnerische Inhalt (Deckblatt vom 20.01.95) und die textlichen Festsetzungen (Ergänzung vom 24.01.95) dieses Bebauungsplans stimmen mit dem Satzungsbeschluss des Gemeinderats der Gemeinde Ottenbach vom 16.03.95 überein.

Ottenbach, 17.03.1995

Frick
Bürgermeister



Die Änderung wurde rechtsverbindlich mit der amtlichen Bekanntmachung im Mitteilungsblatt der Gemeinde Ottenbach am 30.03.1995.

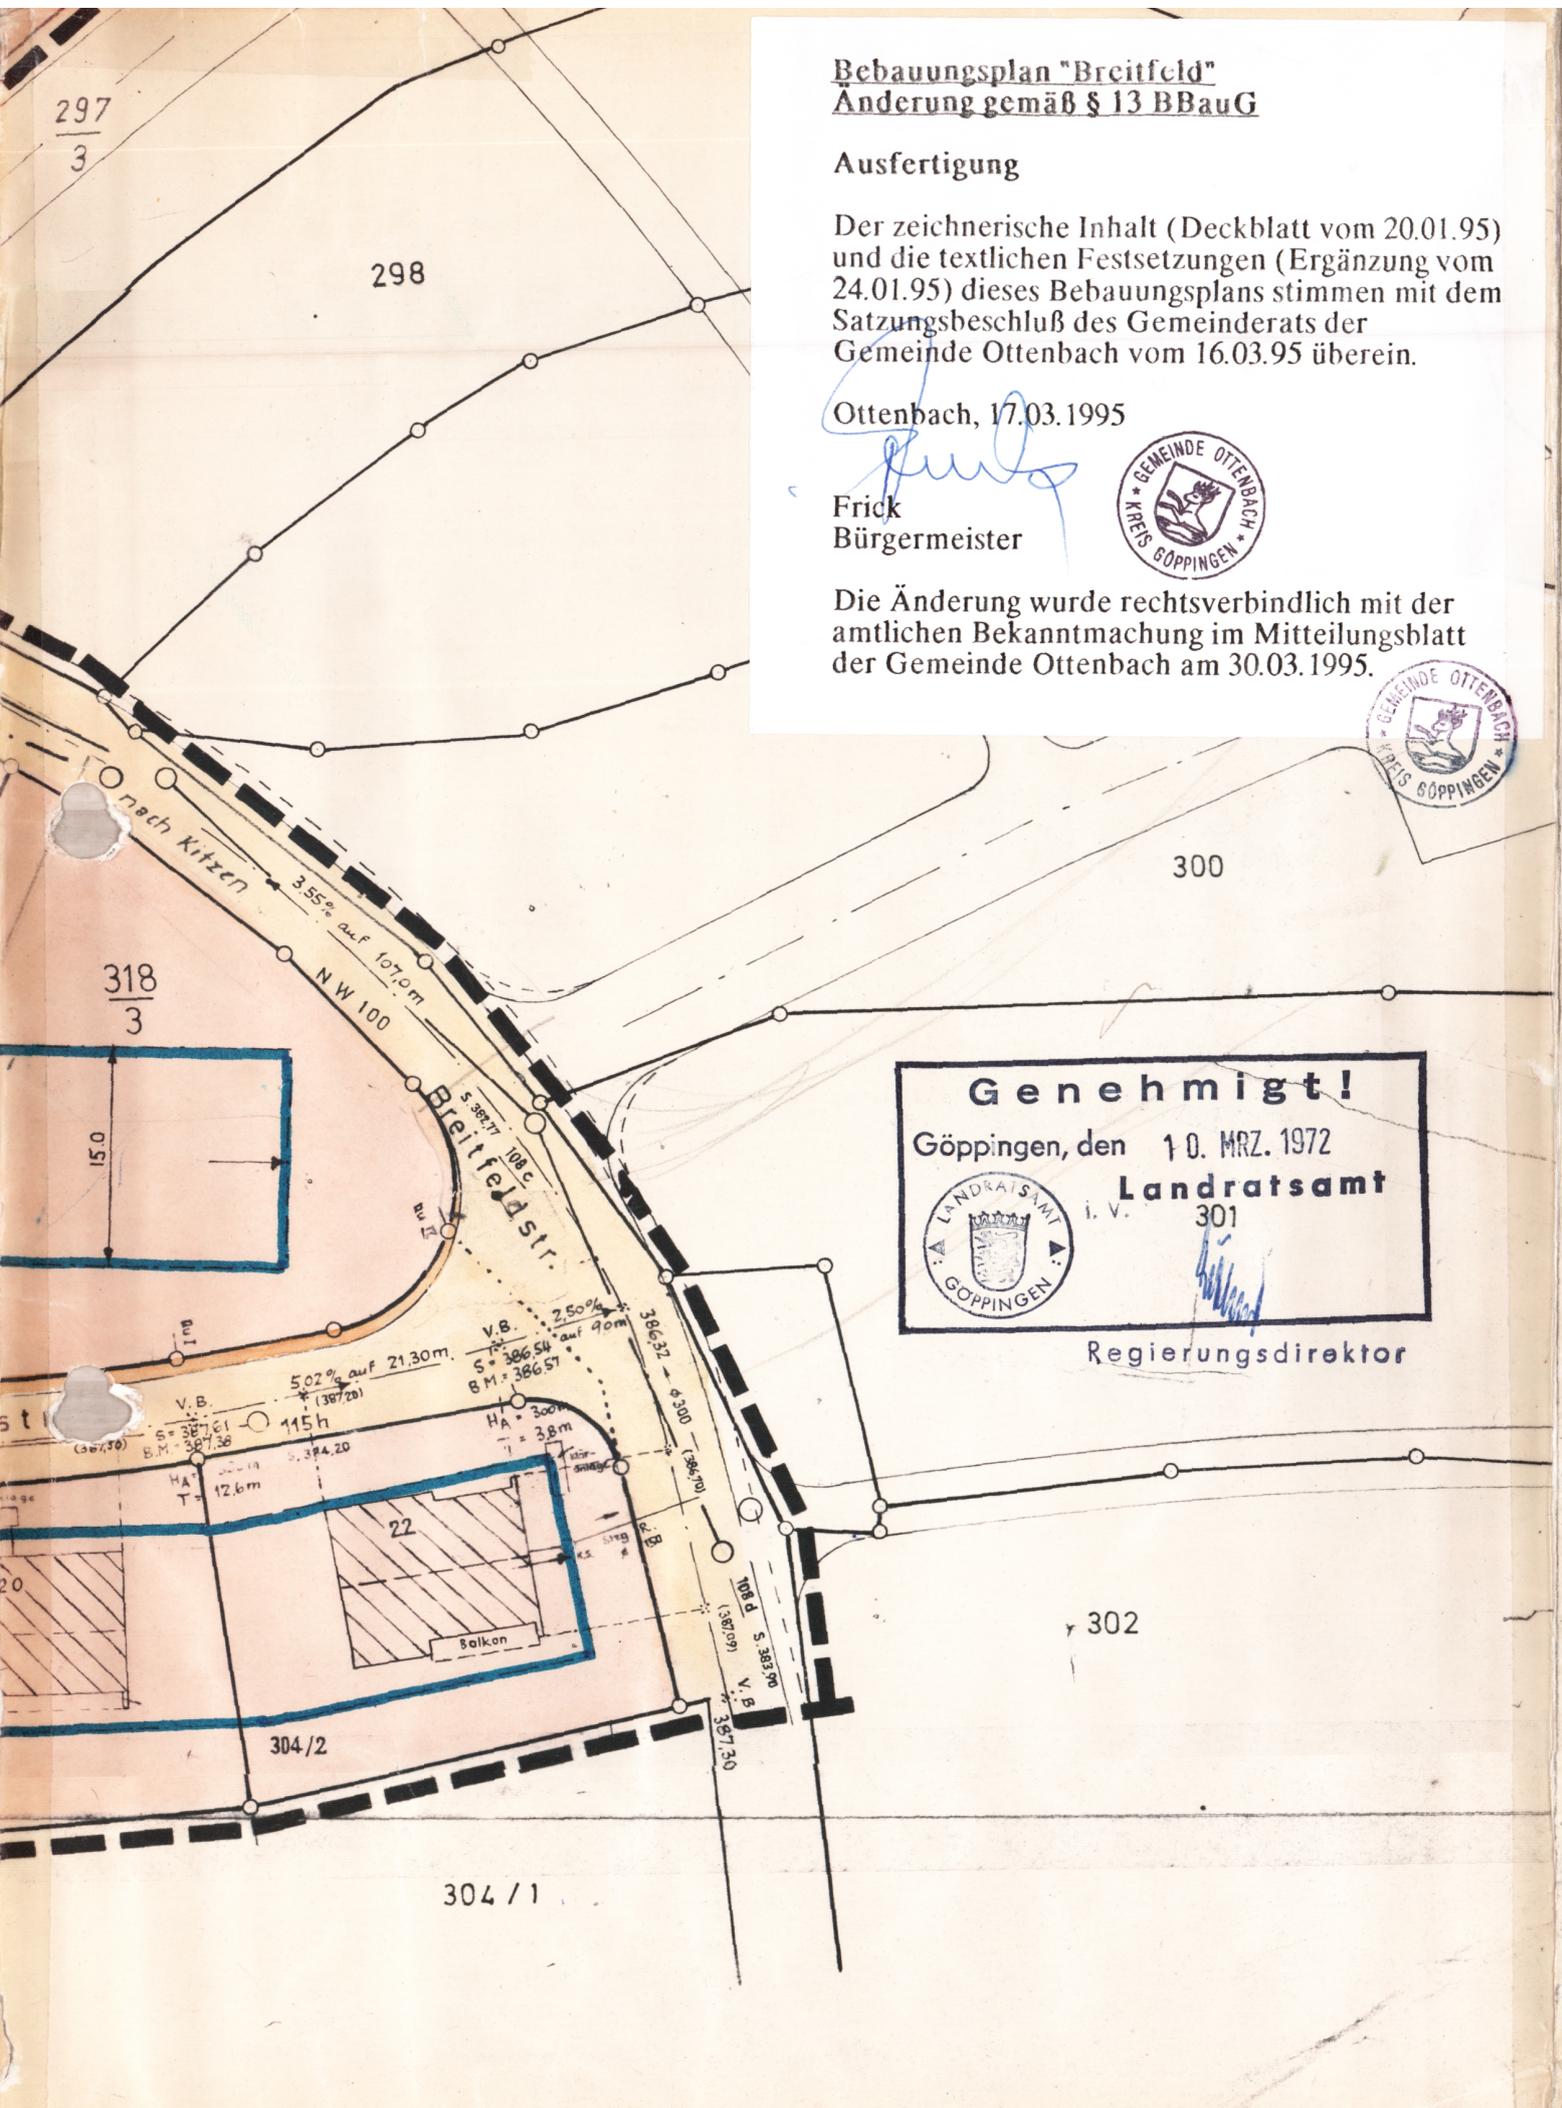

Genehmigt!
Göppingen, den 10. MRZ. 1972
Landratsamt
i. V. 301



Regierungsdirektor