

# LIEGENSCHAFTSKATASTER

Die Übereinstimmung mit dem Liegenschaftskataster für die im Geltungsbereich des Bebauungsplanes dargestellten Flurgrundstücke wird beurkundet. Abweichungen gegenüber dem Grundbuch sind möglich.

Göppingen, den .....

Staatl. Vermessungsamt Göppingen

## LEGENDE

<b>WA</b>	ALLGEMEINES WOHNGEBIET		OFFENTLICHE VERKEHRSFLÄCHEN
m.b.H.	HOHENBESCHRÄNKUNG siehe Textteil		FUSSWEG
25-35°	DACHNEIGUNG		OFFENTLICHES GRÜN
<b>PFG</b>	PFLANZGEBOT siehe Textteil		
	PFLANZGEBOT VON BÄUMEN		
	BAUGRENZE		
	GEPLANTE GRENZEN		
SD/WO	DACHFORM Sattel/Walmdach		
	EINZELHAUSER UND DOPPELHAUSER		
	GRENZE DES RAUML. GELTUNGSBEREICHES		

## VERFAHRENSVERMERKE

Aufstellungsbeschluss und öffentliche Bekanntmachung gemäß Bau GB § 2, Abs. 1 am 06.05.1999

Beteiligung der Bürger gemäß Bau GB § 3, Abs. 1 vom 17.05.1999 bis 28.05.1999  
 Öffentliche Auslegung gemäß Bau GB § 3, Abs. 2 vom 09.08.1999 bis 09.09.1999  
 Auslegung bekannt gemacht am 29.07.1999

Satzungsbeschluss gemäß Bau GB § 10, Beschluss des Gemeinderats vom 23.09.1999  
 Rechtsverbindlich gemäß Bau GB § 10 Abs. 3- Bekanntmachung im Mitteilungsblatt der Gemeinde Nr.44 am 04.11.1999

Ausgefertigt: 24.09.1999

*Kubler*  
 Bürgermeister

# GEMEINDE OTTENBACH


## BEBAUUNGSPLAN LERCHEN-ZEISIGWEG II

### ARCHITEKTURBÜRO

  
**RUDOLF KÜBLER**  
 FREIER ARCHITEKT  
 FASANENSTR. 4  
 73113 OTTENBACH  
 TEL 07165/9 12 10 FAX 07165/9 12 20

Gef: 03.04.1999	Ged:
Ged: 21.07.1999	Ged:
Ged:	Ged:
Ged:	Ged:
Ged:	Ged:
<b>M 1:500</b>	

h/b = 420.0 / 594.0 (0.25m²)

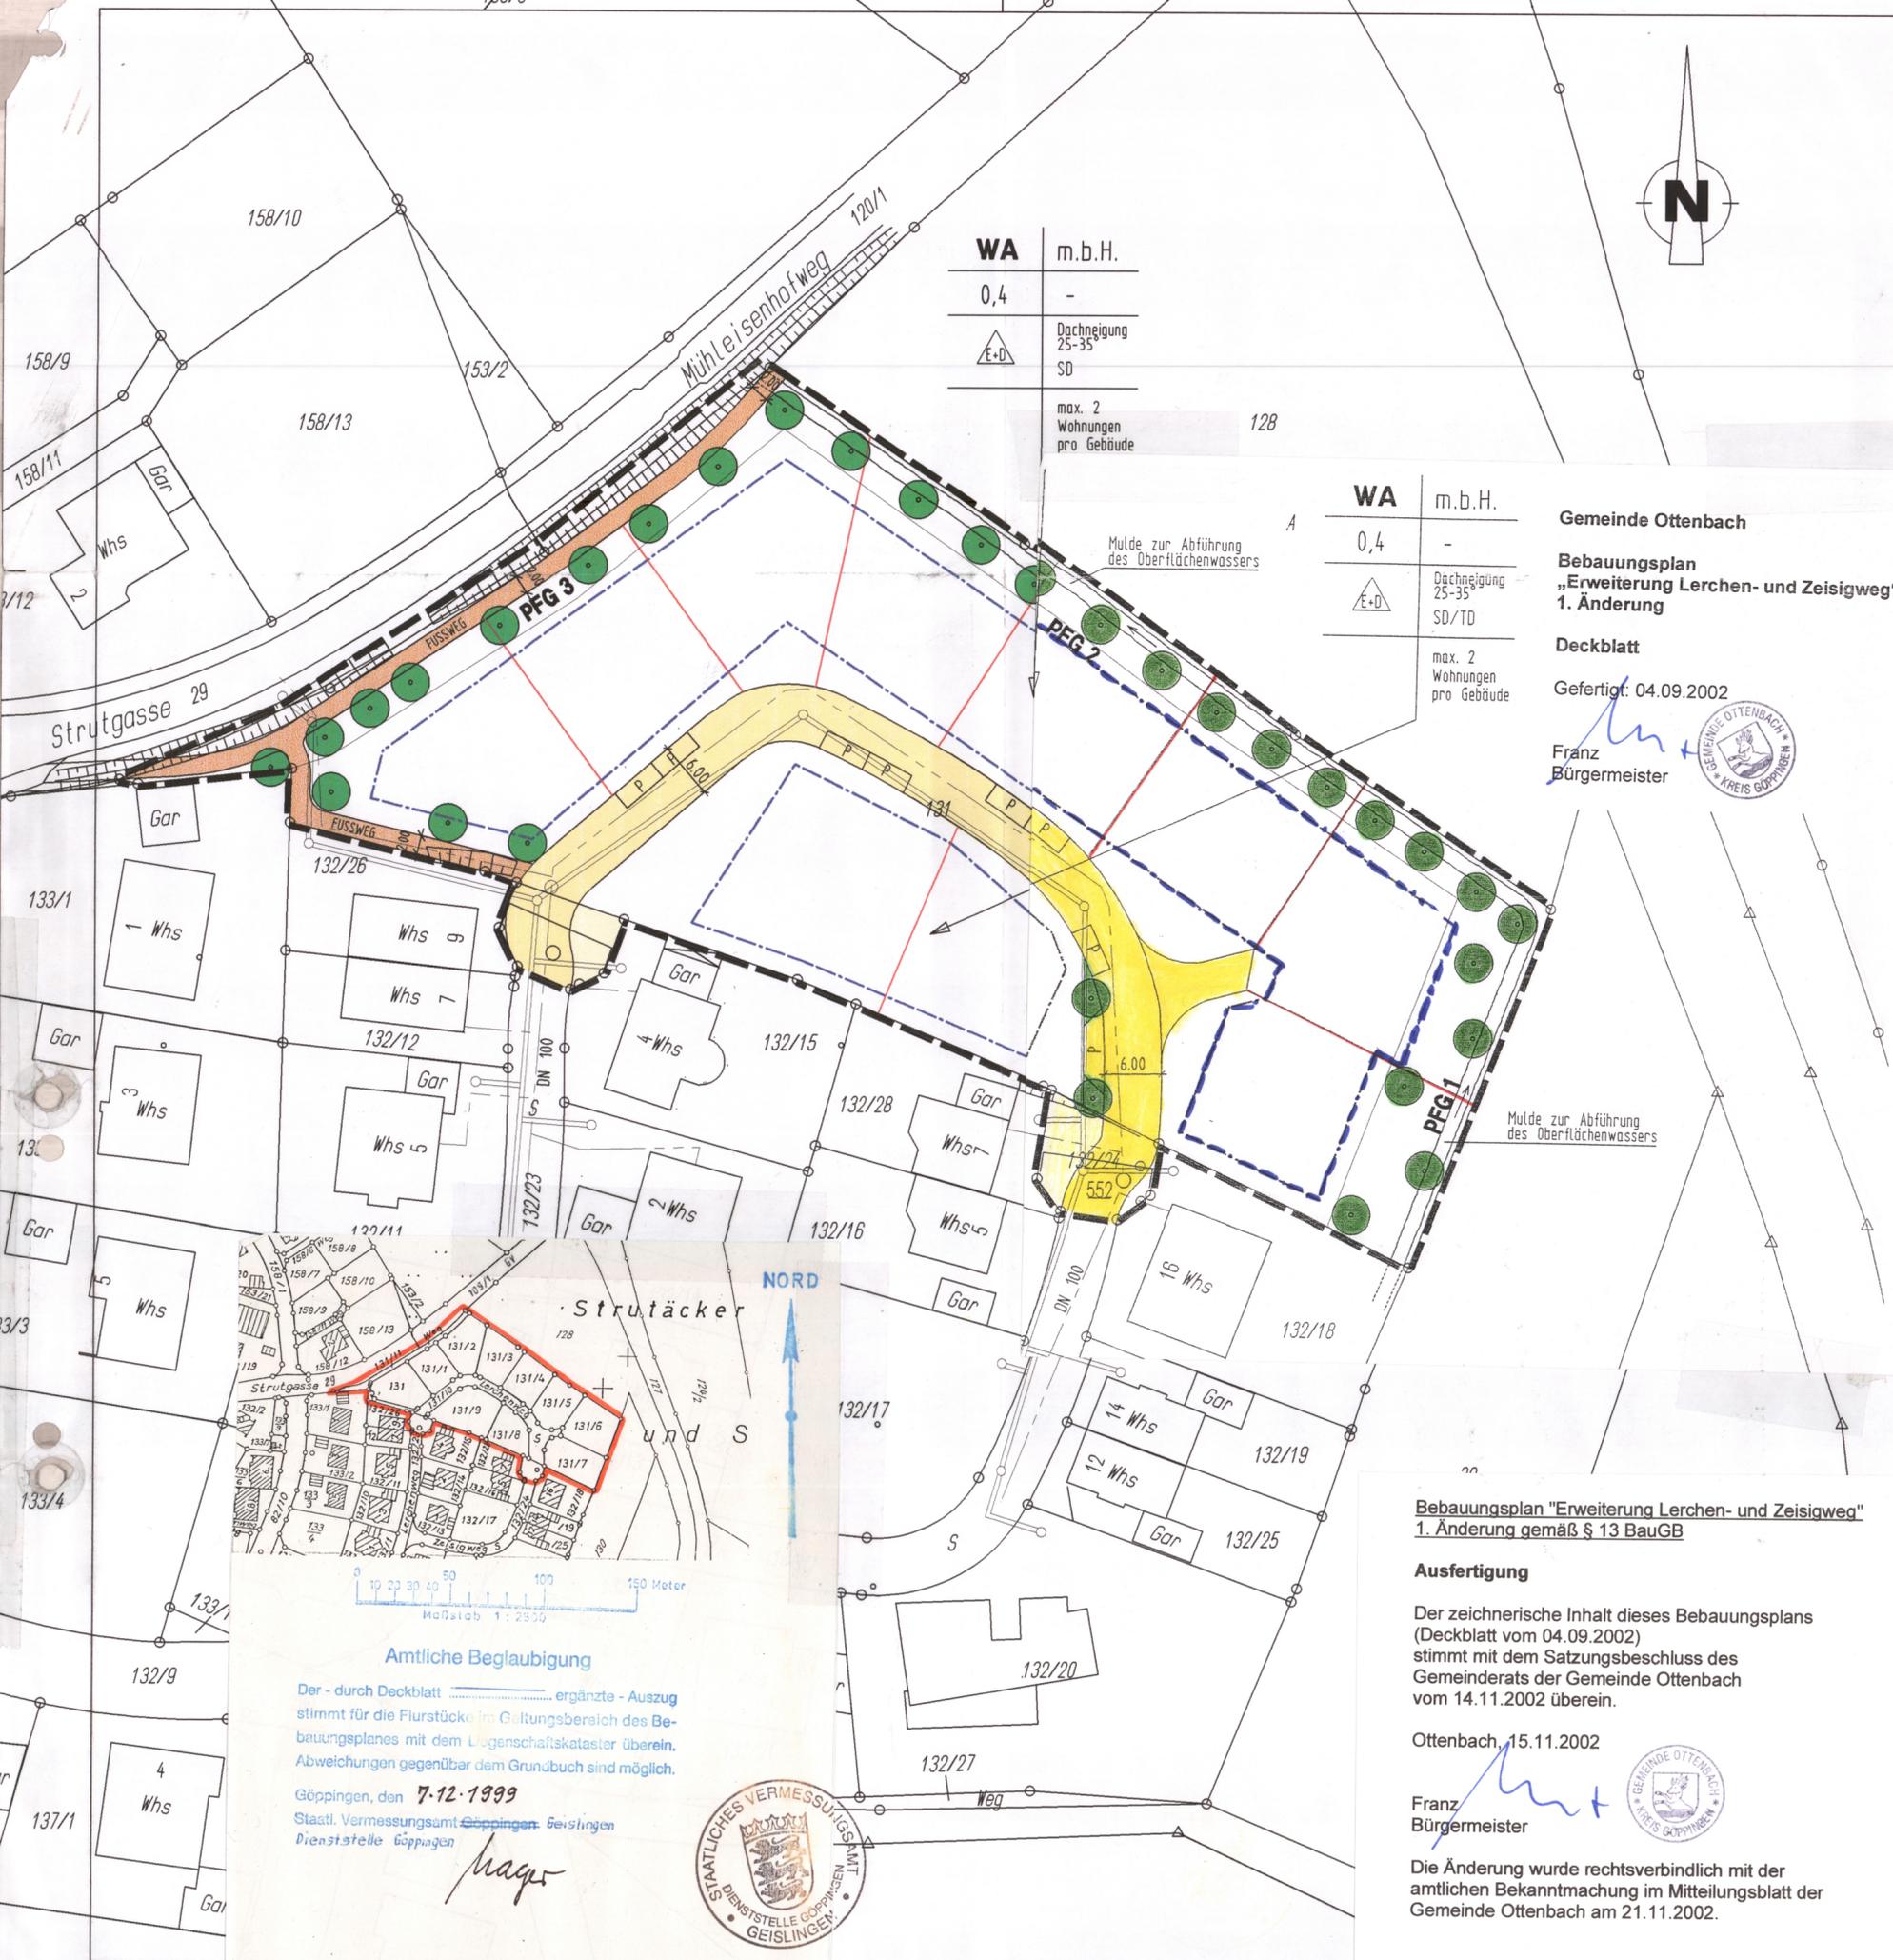

<b>WA</b>	m.b.H.
0,4	-
	Dachneigung 25-35° SD
	max. 2 Wohnungen pro Gebäude

<b>WA</b>	m.b.H.	<b>Gemeinde Ottenbach</b>
0,4	-	<b>Bebauungsplan „Erweiterung Lerchen- und Zeisigweg“ 1. Änderung</b>
	Dachneigung 25-35° SD/TO	<b>Deckblatt</b>
	max. 2 Wohnungen pro Gebäude	Gefertigt: 04.09.2002

*Franz*  
 Bürgermeister

*Franz*  
 Bürgermeister

### Bebauungsplan "Erweiterung Lerchen- und Zeisigweg" 1. Änderung gemäß § 13 BauGB

**Ausfertigung**  
 Der zeichnerische Inhalt dieses Bebauungsplans (Deckblatt vom 04.09.2002) stimmt mit dem Satzungsbeschluss des Gemeinderats der Gemeinde Ottenbach vom 14.11.2002 überein.

Ottenbach, 15.11.2002

*Franz*  
 Bürgermeister

Die Änderung wurde rechtsverbindlich mit der amtlichen Bekanntmachung im Mitteilungsblatt der Gemeinde Ottenbach am 21.11.2002.

### Amtliche Beglaubigung

Der - durch Deckblatt ..... ergänzte - Auszug stimmt für die Flurstücke im Geltungsbereich des Bebauungsplanes mit dem Liegenschaftskataster überein. Abweichungen gegenüber dem Grundbuch sind möglich.

Göppingen, den **7.12.1999**  
 Staatl. Vermessungsamt Göppingen  
 Dienststelle Göppingen



*hags*