
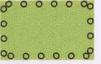
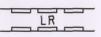
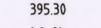
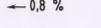
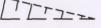
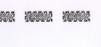


**ZEICHENERKLÄRUNG**

-  Flächen für Sport- und Spielanlagen (§9 Abs.1 Nr.5 BauGB)
-  Flächen für Aufschüttungen (§9 Abs.1 Nr.20 BauGB)
-  Pflanzgebotflächen (§9 Abs.1 Nr.25a BauGB)
-  Fläche für Versorgungsanlagen mit der Zweckbestimmung Elektrizität (§9 Abs.1 Nr.12)
-  Grenze des räumlichen Geltungsbereichs des Bebauungsplans (§9 Abs.7 BauGB)
-  Leitungsrecht zugunsten des Energieversorgungsträger (§9 Abs.1 Nr.21 BauGB)
-  395.30 festgesetzte Höhenlage (§9 Abs.2 BauGB)
-  0.8 % geplante Spielfeldneigung (§9 Abs.2 BauGB)
-  geplante Böschungen (§9 Abs.2 BauGB)
-  zu pflanzende Bäume / Sträucher (§9 Abs.1 Nr.25a BauGB)
- nachrichtliche Darstellung**
-  Landschaftsschutzgebietsgrenze
-  bestehende Freileitung Elektrizität
-  Höhenlinien
-  Höhenpunkte (Bestand)
-  Grenze des räumlichen Geltungsbereichs des Bebauungsplans Sportgelände "Nördlich des Mühleisenbachs" rechtskräftig seit 18.02.1975 (§9 Abs.7 BauGB)
-  bestehende Böschung
-  bestehende Beleuchtungseinrichtung

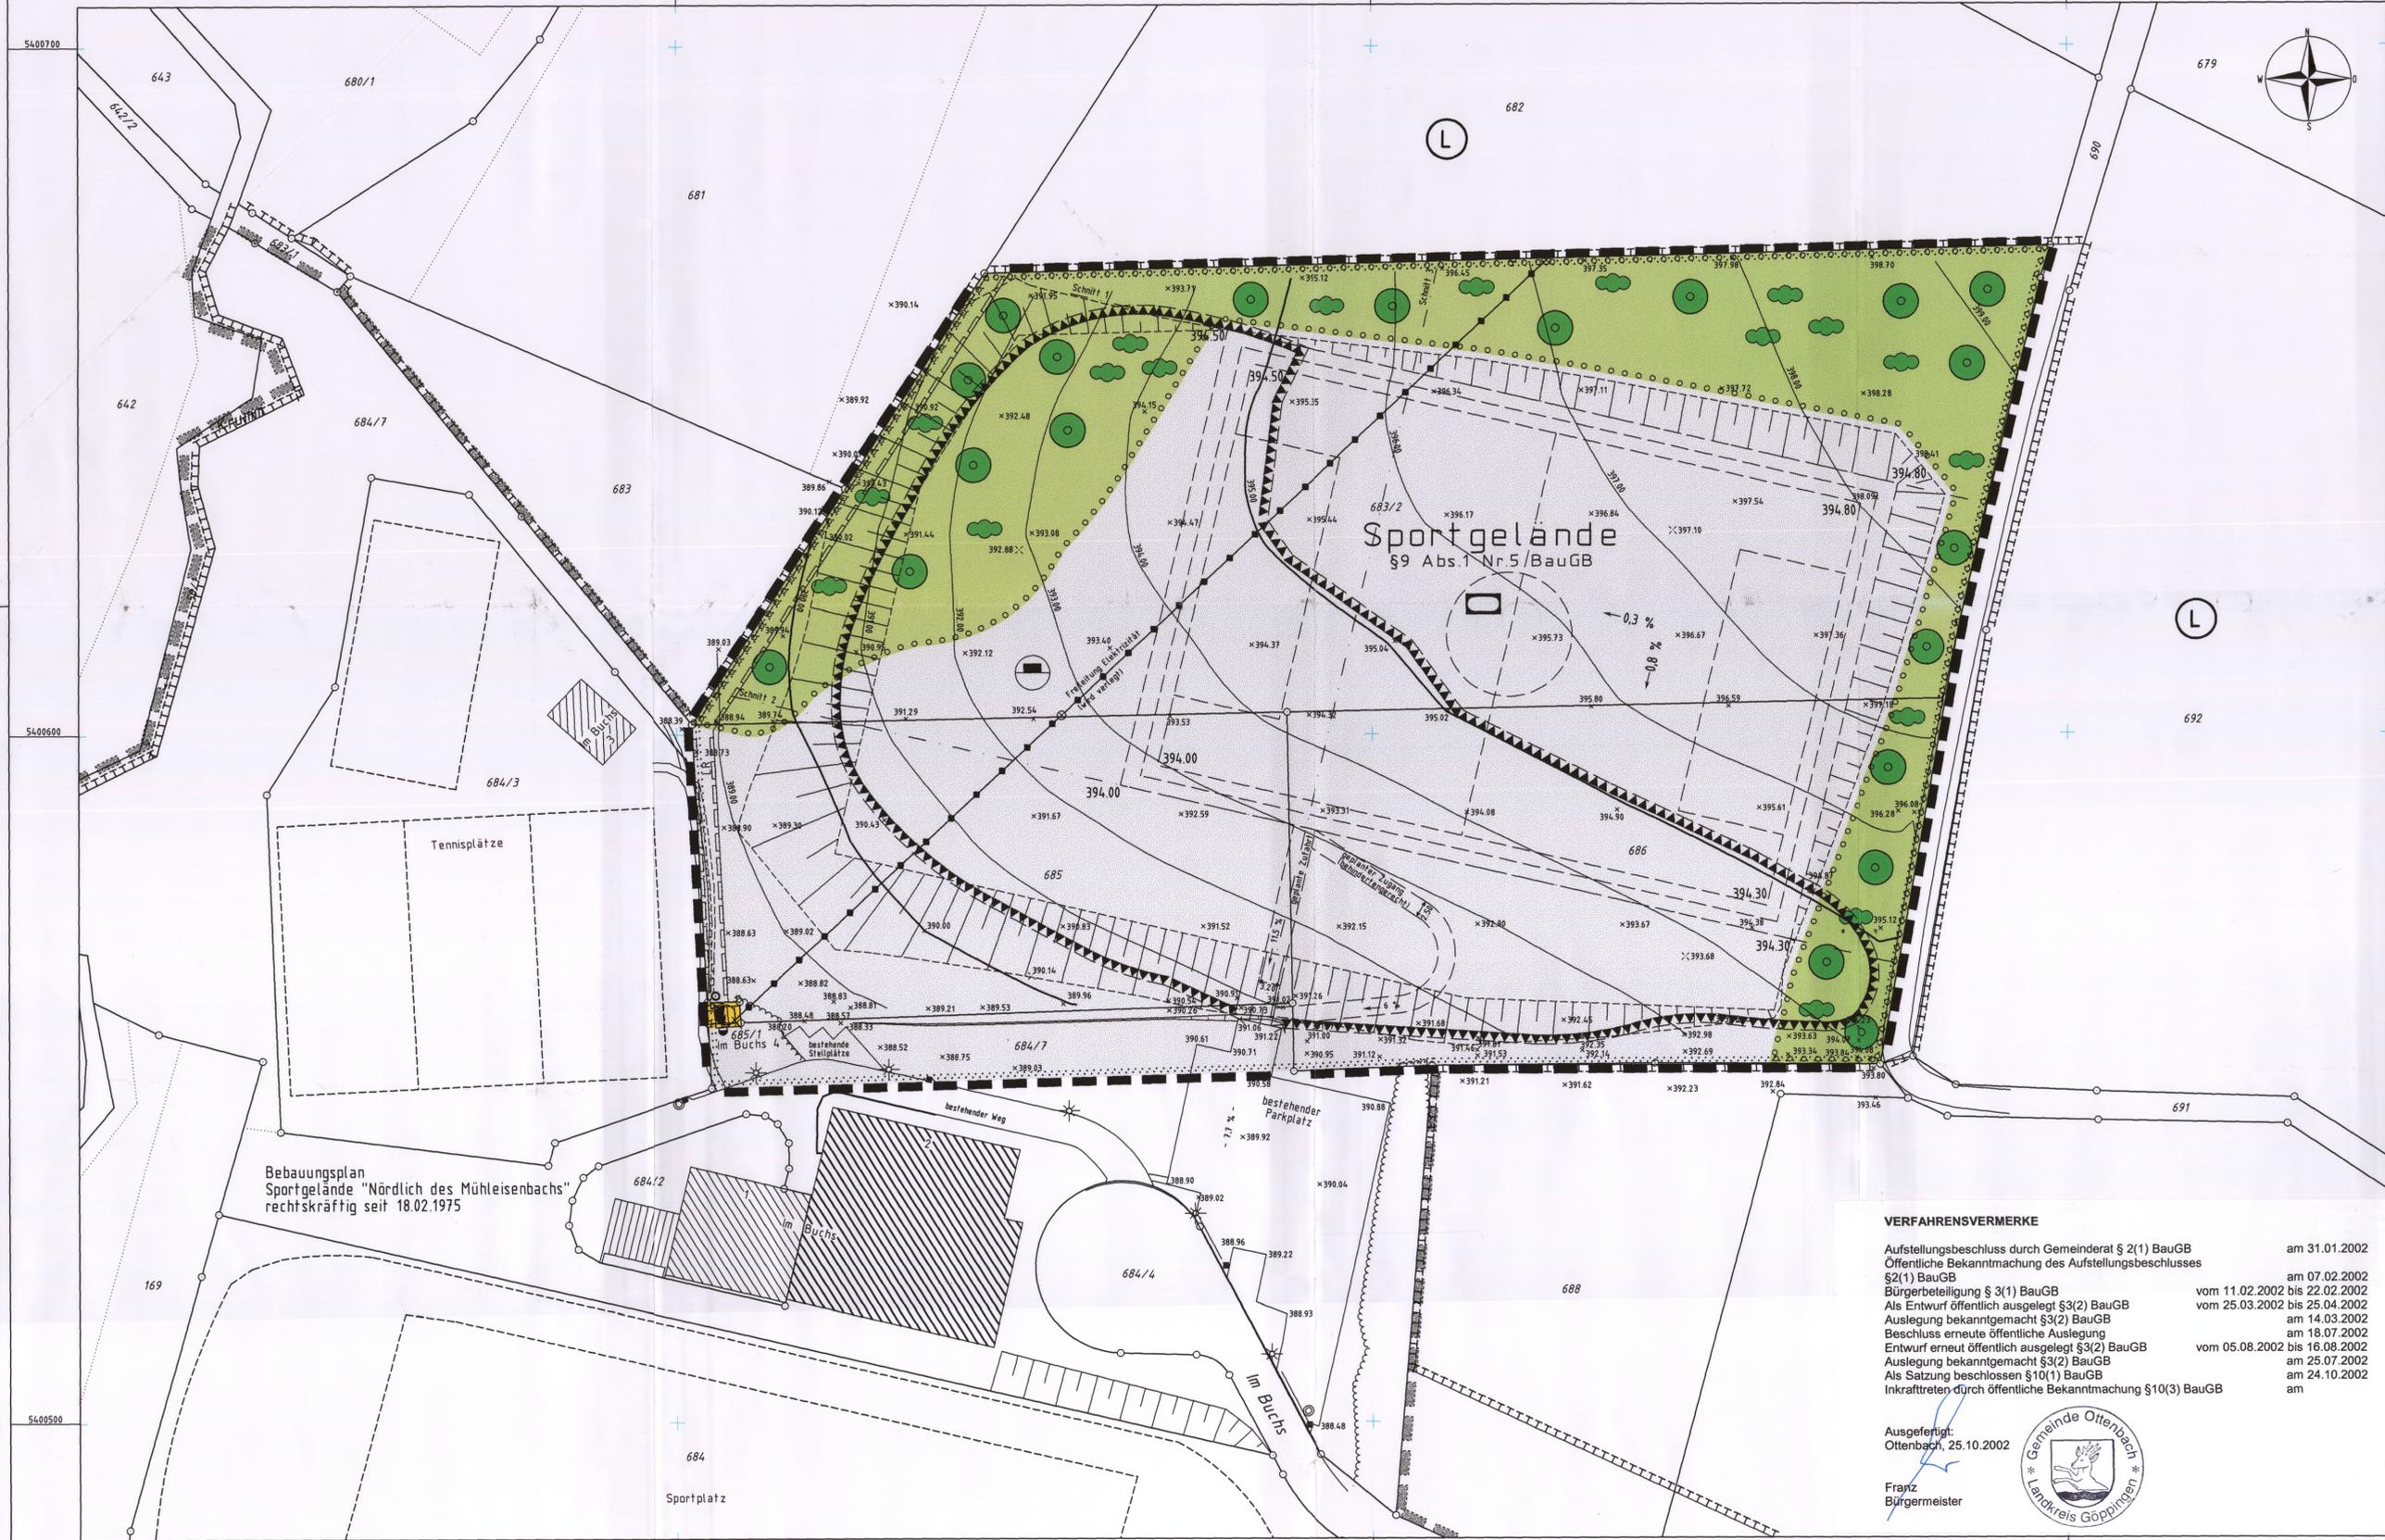

Bebauungsplan Sportgelände "Nördlich des Mühleisenbachs" rechtskräftig seit 18.02.1975

**VERFAHRENSVERMERKE**

Aufstellungsbeschluss durch Gemeinderat § 2(1) BauGB	am 31.01.2002
Öffentliche Bekanntmachung des Aufstellungsbeschlusses §2(1) BauGB	am 07.02.2002
Bürgerbeteiligung § 3(1) BauGB	vom 11.02.2002 bis 22.02.2002
Als Entwurf öffentlich ausgelegt §3(2) BauGB	vom 25.03.2002 bis 25.04.2002
Auslegung bekanntgemacht §3(2) BauGB	am 14.03.2002
Beschluss erneute öffentliche Auslegung	am 18.07.2002
Entwurf erneut öffentlich ausgelegt §3(2) BauGB	vom 05.08.2002 bis 16.08.2002
Auslegung bekanntgemacht §3(2) BauGB	am 25.07.2002
Als Satzung beschlossen §10(1) BauGB	am 24.10.2002
Inkrafttreten durch öffentliche Bekanntmachung §10(3) BauGB	am

Ausgefertigt:  
Ottenbach, 25.10.2002

Franz  
Bürgermeister



Landkreis: **Göppingen**  
Gemeinde: **Ottenbach**  
Gemarkung: **Ottenbach**



**Bebauungsplan**  
**"Erweiterung Sportgelände"**

Maßstab 1:500

Planverfasser  
**EK** Frickenhausen, 28.02.2002 / 16.07.2002  
Vermessungs- und Planungsbüro  
**Dipl.-Ing. Erich Ernst Kuhn**  
Öffentlich bestellter Vermessungsgenieuer  
Nürtinger Straße 23 72636 Frickenhausen  
Telefon (07022) 42081 Telefax (07022) 47759 E-Mail ingenieure@eekuhn.de