


Ottenbach, den 18.11.2004
 Franz
 Bürgermeister
 Die Änderung wu...
 amtlichen Bekan...
 Gemeinde Ottenbach
 Inhalt dieses Bebauungsplans
 .2004
 ungsbeschluss des
 gemeinde Ottenbach
 erein.
 :004
 rde rechtsverbindlich mit der
 ntmachung im Mitteilungsblatt der
 nach am 25.11.2004.

LIEGENSCHAFTSKATASTER

Die Übereinstimmung mit dem Liegenschaftskataster für die im Geltungsbereich des Bebauungsplanes dargestellten Flurgrundstücke wird beurkundet. Abweichungen gegenüber dem Grundbuch sind möglich.

Göppingen, den ...
 Staatl. Vermessungsamt Göppingen

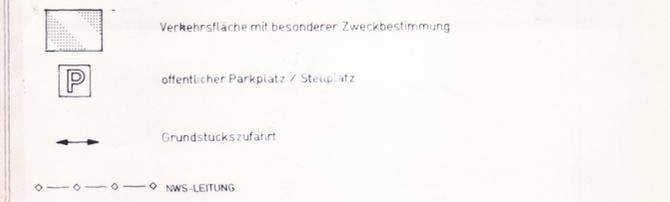

LEGENDE

WA Allgemeines Wohngebiet
mbH 1 Beschränkte Höhe mit Kennzahl
 0,4 Grundflächenzahl
ED Offene Bauweise
 Zulässig sind nur Einzel- und Doppelhäuser
 Je Gebäude max. 2 Wohnungen

SD Satteldach
WD Walmdach
 30-40° Dachneigung
 --- Baugrenze

PFG Pflanzgebot siehe Textteil

öffentliche Grünfläche
 Pflanzgebot von Bäumen
 Pflanzgebot von Sträuchern
 Erhaltungsgebot von Bäumen
 Erhaltungsgebot von Sträuchern
 Begrenzung von Flächen zum Anpflanzen von Bäumen und Sträuchern

Umgrenzung von Flächen mit Bindungen für Bepflanzungen und für die Erhaltung von Bäumen, Sträuchern und Gewässern

Zulässige Firstrichtung
 wahlweise Firstrichtung

Fuss- / Radweg

öffentliches Grün/PFG 4


öffentlicher Spielplatz

Leitungsrecht
 Nutzungsänderung

Fläche für Versorgungsanlagen: Abwasser

Fläche für Versorgungsanlagen: Elektrizität

Umgrenzung der Flächen, deren Böden mit umweltgefährdenden Stoffen belastet ist (§9 Abs.5 Nr.3 BauGB)
 (Gutachten vom 17.10.1995 Trischer und Partner - liegt bei der Gemeindeverwaltung Ottenbach auf)

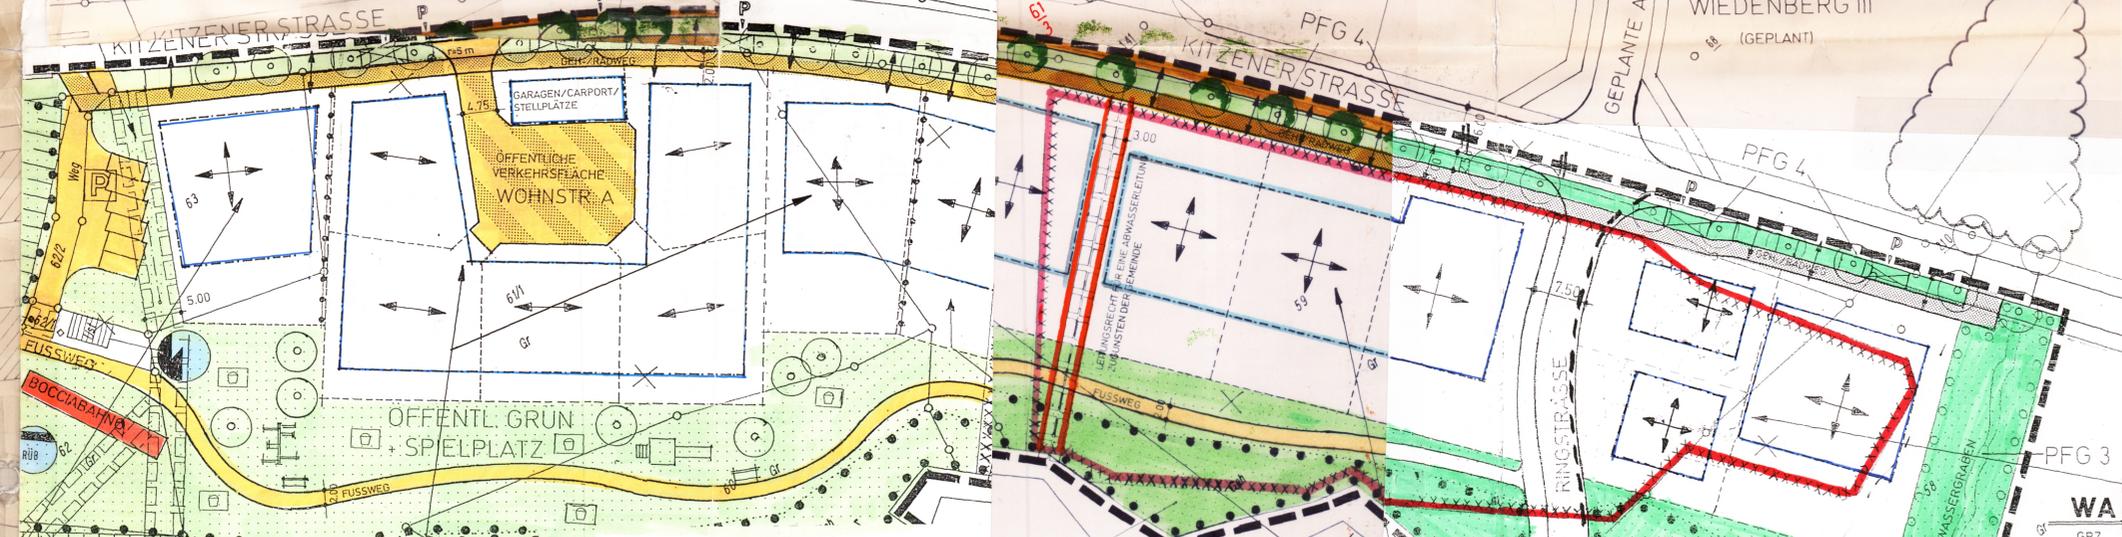

BEBAUUNGSPLAN - 1. ÄNDERUNG
GEMEINDE OTTENBACH
 "SÜDLICH DER KITZENER STRASSE"
 GEFERTIGT: 26.10.1998
 RUDOLF KÜBLER FREIER ARCHITEKT
 BÜRGERMEISTER FRICK

Bebauungsplan "Südlich der Kitzener Straße"
 1. Änderung gemäß § 13 BauGB
Ausfertigung
 Der zeichnerische Inhalt dieses Bebauungsplans (Deckblatt vom 26.10.1998) und die textlichen Festsetzungen (Deckblatt vom 26.10.1998) stimmen mit dem Satzungsbeschluss des Gemeinderats der Gemeinde Ottenbach vom 04.02.1999 überein.
 Ottenbach, 05.02.1999
 Frick
 Bürgermeister
 Die Änderung wurde rechtsverbindlich mit der amtlichen Bekanntmachung im Mitteilungsblatt der Gemeinde Ottenbach am 11.02.1999.

WA mbH 1
 GRZ 0,4
 GFZ
 GEBÄUDELÄNGE max. 18 m
 max. 2 WE/GEB.
 SD/WD 30-40°
 E-D
 Bürgermeisteramt Ottenbach
 Deckblatt zum Bebauungsplan "Südlich der Kitzener Straße"
 Änderung im vereinfachten Verfahren nach § 13 BauGB
 Ottenbach, den 11.11.2004

VERFAHRENSVERMERKE

am 04.09.1998
 Aufstellungsbeschluss und öffentliche Bekanntmachung gemäß BauGB § 2, Abs 1 am 14.11.1994
 Beteiligung der Bürger gemäß BauGB § 3, Abs 1 am vom 18.11.1994 - 23.11.1994
 Öffentliche Auslegung gemäß BauGB § 3, Abs 2 vom 21.11.1994 bis 23.12.1994
 Auslegung bekannt gemacht am 13.11.1997
 Satzungsbeschluss gemäß BauGB § 10, Beschluss des Gemeinderats der Gemeinde Ottenbach vom 12.03.1998
 Rechtsverbindlich gemäß BauGB § 11 durch Erlass des Landrats von Göppingen vom 27.04.1998
 Rechtsverbindlich gemäß BauGB § 12 - Bekanntmachung im Mitteilungsblatt der Gemeinde vom 07.05.1998
 Ausgefertigt: 04.05.1998
 Bürgermeister

BEBAUUNGSPLAN GEMEINDE OTTENBACH "Südlich der Kitzener Strasse"

ARCHITEKTURBÜRO
 RUDOLF KÜBLER
 FREIER ARCHITEKT
 FASANENSTR. 4
 73113 OTTENBACH
 TEL 07165/9 12 12-0 FAX 07165/9 12 12-20

Gef. 06.09.90	Gef. 03.03.98
Gef. 08.10.90	Gef. [Signature]
Gef. 18.01.91	Gef. [Signature]
Gef. 23.10.92	Gef. [Signature]
Gef. 25.07.96	Gef. [Signature]

M 1:500